


<b>ELABORATO PLANIMETRICO</b>	Compilato da: Garbetta Giuseppe	Iscritto all'albo: Geometri	Prov. Milano	N. 10568
Comune di Montefiorino	Sezione:	Foglio: 2	Particella: 8	Protocollo n. 01/07/2008 del
Dimostrazione grafica dei subalterni			Tipo Mappale n.	del Scala 1 : 500

Ultima planimetria in atti  
 Data: 28/05/2025 - T248324 - Richiedente: Telematico  
 Totale schede: 1 - Formulario di acquisizione: A3(297x420) - Formato stampa richiesto: A4(210x297) - Fattore di scala non utilizzabile


Agenzia del Territorio  
**CATASTO FABBRICATI**  
 Ufficio provinciale di Modena

PIANTA PIANO TERRA

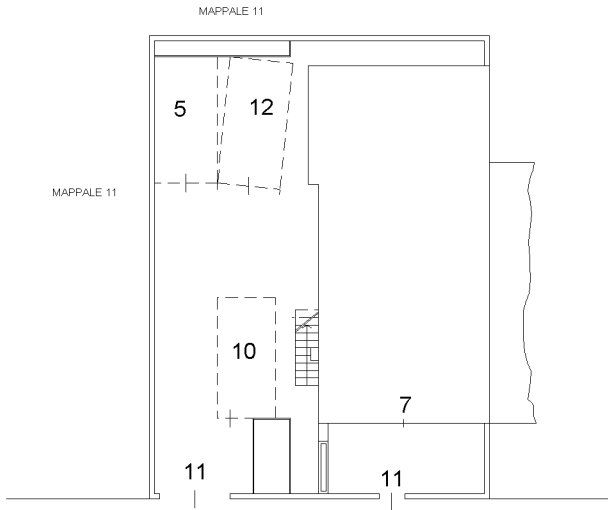

S.S. DELLE RADICI 486

PIANTA PIANO PRIMO

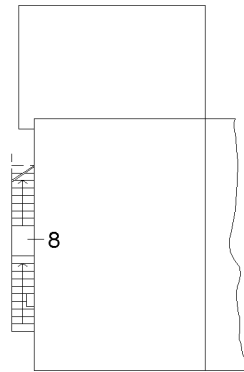

PIANTA PIANO SECONDO

