

Dichiarazione protocollo n. CT0027229 del 12/02/2016

Agenzia delle Entrate
ATASTO FABBRICATI
Ufficio Provinciale di
Catania

Planimetria di u.i.u. in Comune di Mascalucia

Via Delle Ginestre

017. 23

Identificativi Catastrali:

Sezione:
Foglio: 5
Particella: 995
Subalterno:

Compilata da:
Pappalardo Giuseppe



Iscritto all'albo:
Ingegneri

Prov Catania

N 192R

n. 1

Scala 1:200

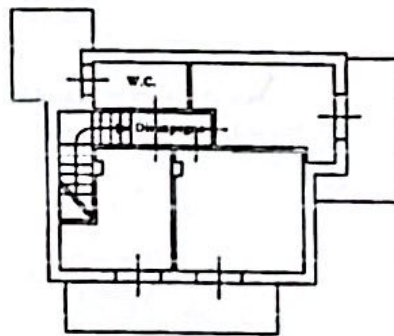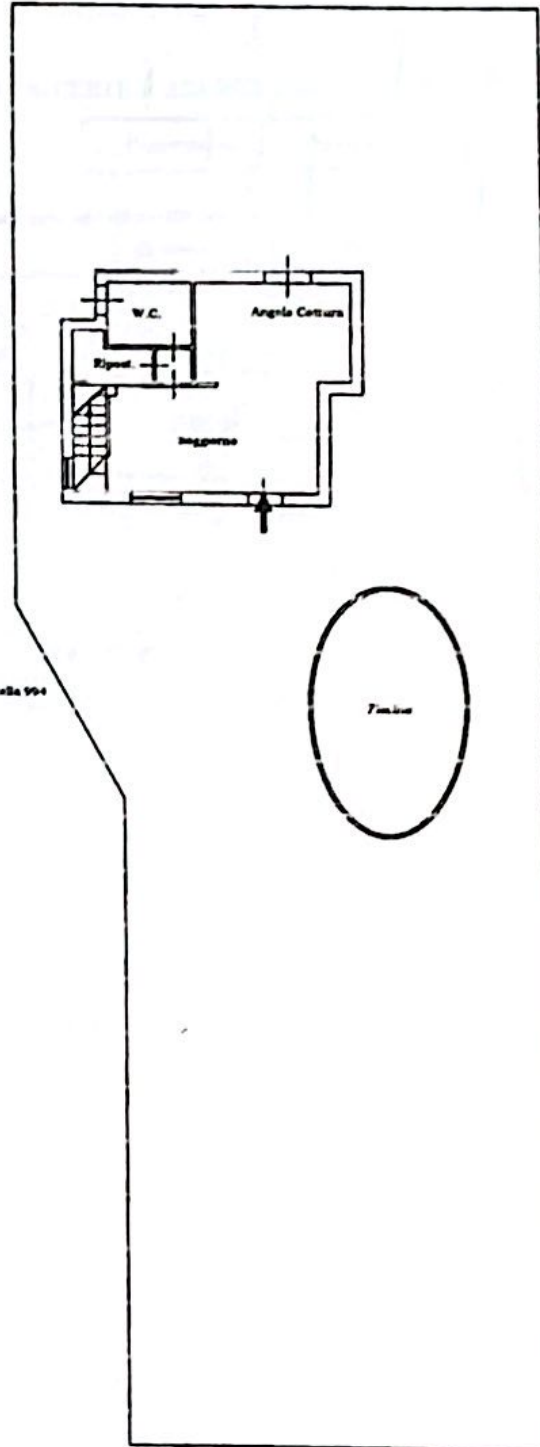

PIANTA PIANO PRIMO m=1,70



ma planimetria in atti

13/02/2016 - n. T63437 - Richiedente: PPPGPP60A30I328X

le schede: 1 - Formato di acquisizione: A4(210x297) - Formato stampa richiesto: A4(210x297)

Via delle Ginestre

PIANTA PIANO TERRA m=1,70