

**Agenzia del Territorio
CATASTO FABBRICATI
Ufficio Provinciale di
Varese**

Dichiarazione protocollo n. VA0129936 del 16/05/2012

Planimetria di u.i.u. in Comune di Jerago Con Orago

Via San Francesco

civ.

Identificativi Catastali:

Sezione: OR

Foglio: 3

Particella: 1918

Subalterno: 27

Compilata da:
Buzzetti Pierluigi

Iscritto all'albo:
Geometri

Prov. Varese

N. 794

Scheda n. 1

Scala 1:200



PIANTA PIANO INTERRATO

PIANTA PIANO TERRA

PIANTA PIANO PRIMO

PIANTA PIANO SECONDO

Ultima planimetria in atti

**Agenzia del Territorio
CATASTO FABBRICATI
Ufficio Provinciale di
Varese**

Dichiarazione protocollo n. VA0129936 del 16/05/2012

Planimetria di u.i.u. in Comune di Jerago Con Orago

Via San Francesco

civ.

Identificativi Catastali:

Sezione: OR
Foglio: 3
Particella: 1918
Subalterno: 8


Compilata da:
Buzzetti Pierluigi
Iscritto all'albo:
Geometri

Prov. Varese

N. 794

Scheda n. 1

Scala 1:200

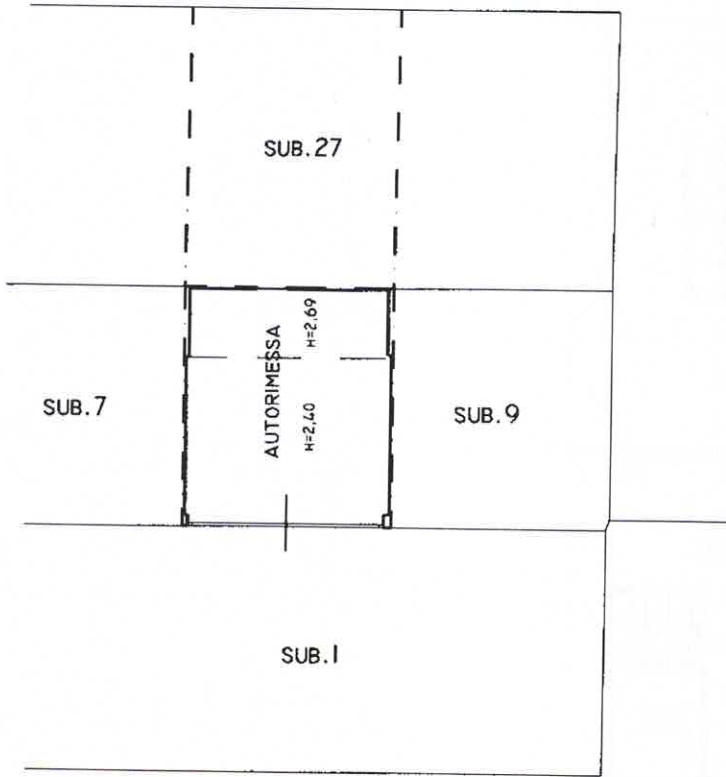

PIANTA PIANO INTERRATO