

MODULARIO
a r.r. n. 487




MINISTERO DELLE FINANZE
DIPARTIMENTO DEL TERRITORIO
CATASTO EDILIZIO URBANO (RDL 13-4-1939, n. 652)

MOD. BN (CE)

LIRE
200

Planimetria di u.i.u. in Comune di Lucca via del Battistero civ. 30

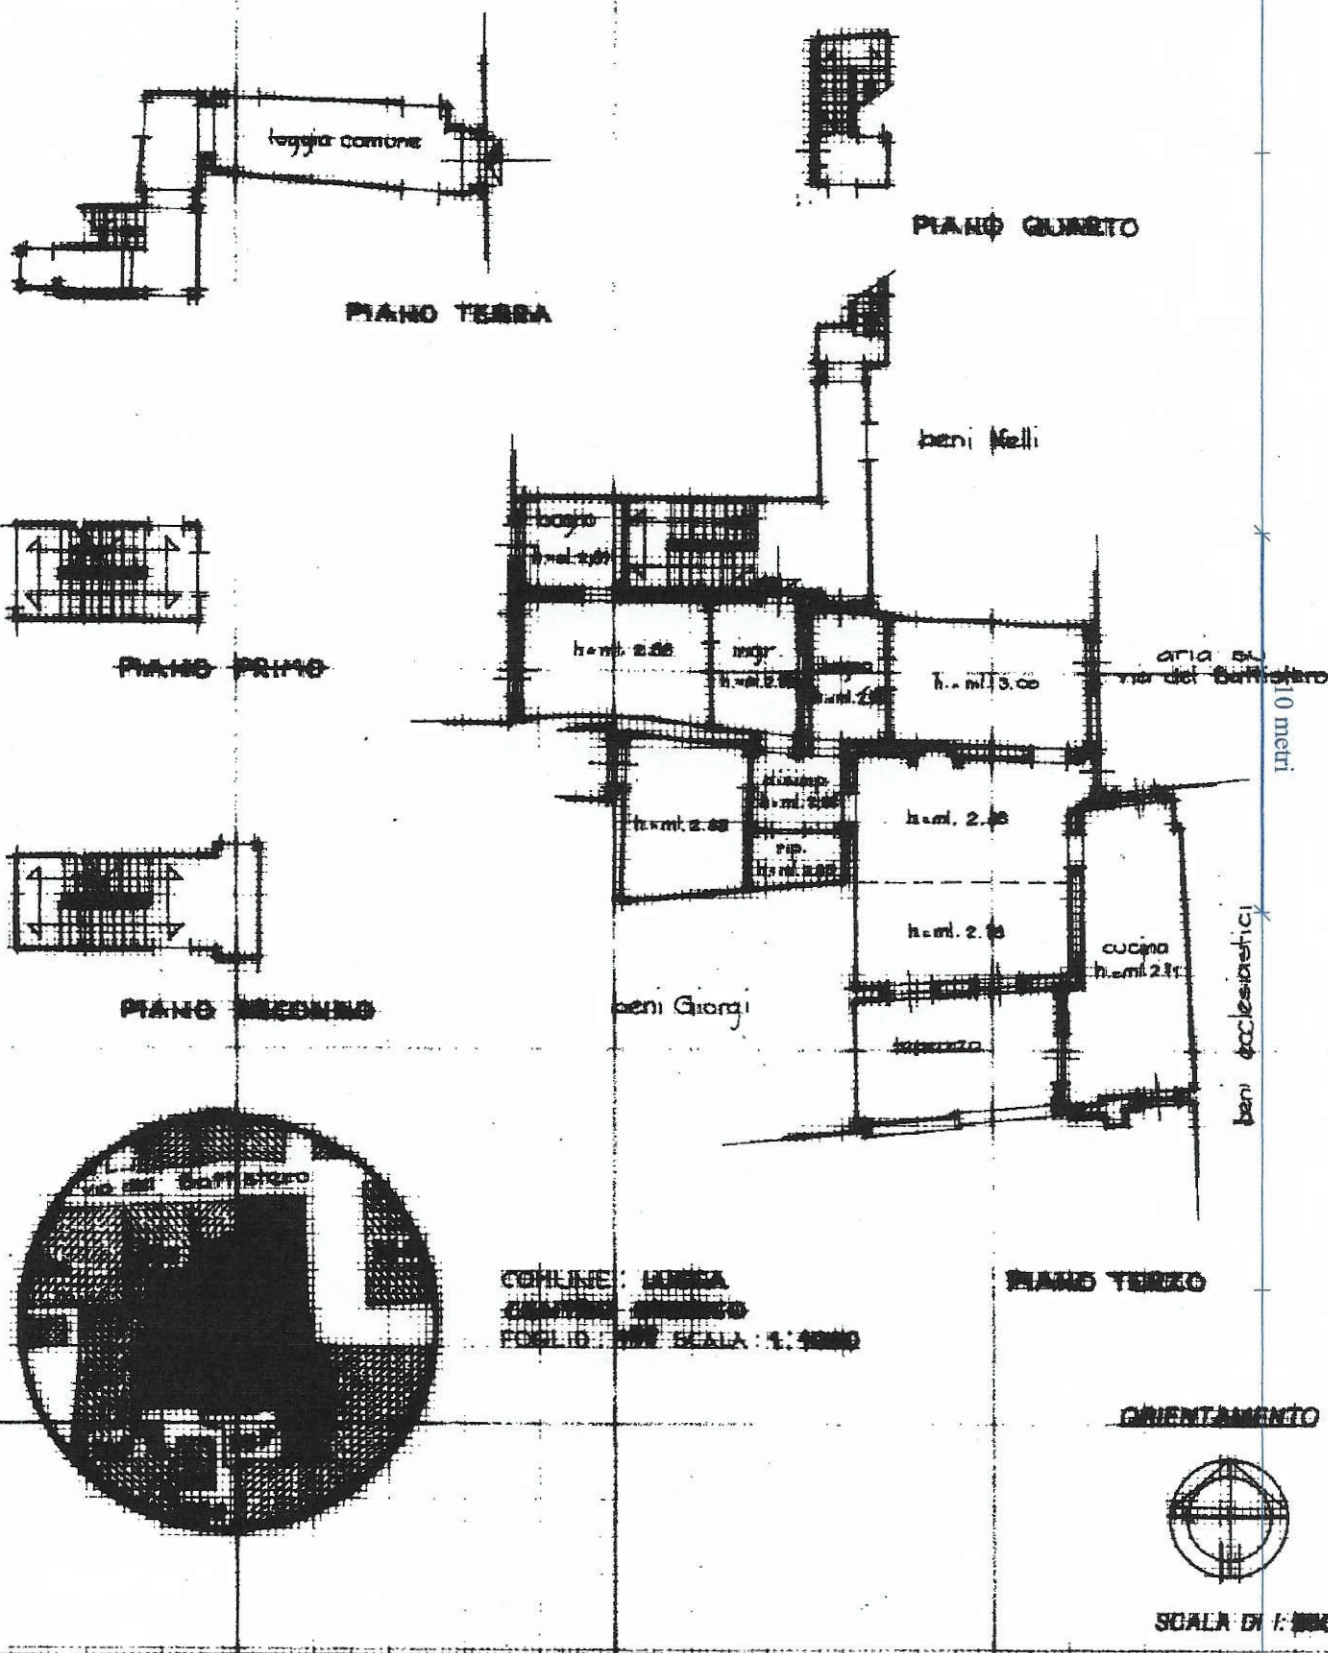

Dichiarazione di N.C. ☐
Denuncia di variazione ☒

Compilata dal Geom. Giannotti Riccardo
(Titolo, cognome e nome)

RISERVATO ALL'UFFICIO

Iscritto all'albo dei Geometri
13/11/2015 - n. T311702 - Richiedente: SNTMRC66T22E7151
della provincia di Lucca
data 13/11/2015 Firma [Signature]

59785

197 341 sub 10
MARANI ELSABETH

PIANTA PIANO TERZO - Scala 1:100

Nord

