

Agenzia del Territorio  
**CATASTO FABBRICATI**  
Ufficio Provinciale di  
Treviso

Dichiarazione protocollo n. \_\_\_\_\_ del \_\_\_\_\_  
Planimetria di u.i.u. in Comune di Codogne\*  
Via Case Nove \_\_\_\_\_ civ. \_\_\_\_\_


Identificativi Catastali:  
Sezione: A  
Foglio: 1  
Particella: 643  
Subalterno: 13

Compilata da:  
Da Ros Moreno  
Iscritto all'albo:  
Geometri  
Prov. Treviso

N. 1731

Scheda n. 1      Scala 1:200

ALLEGATO A) al N.11.174 REP./ N.3.056 RACC.

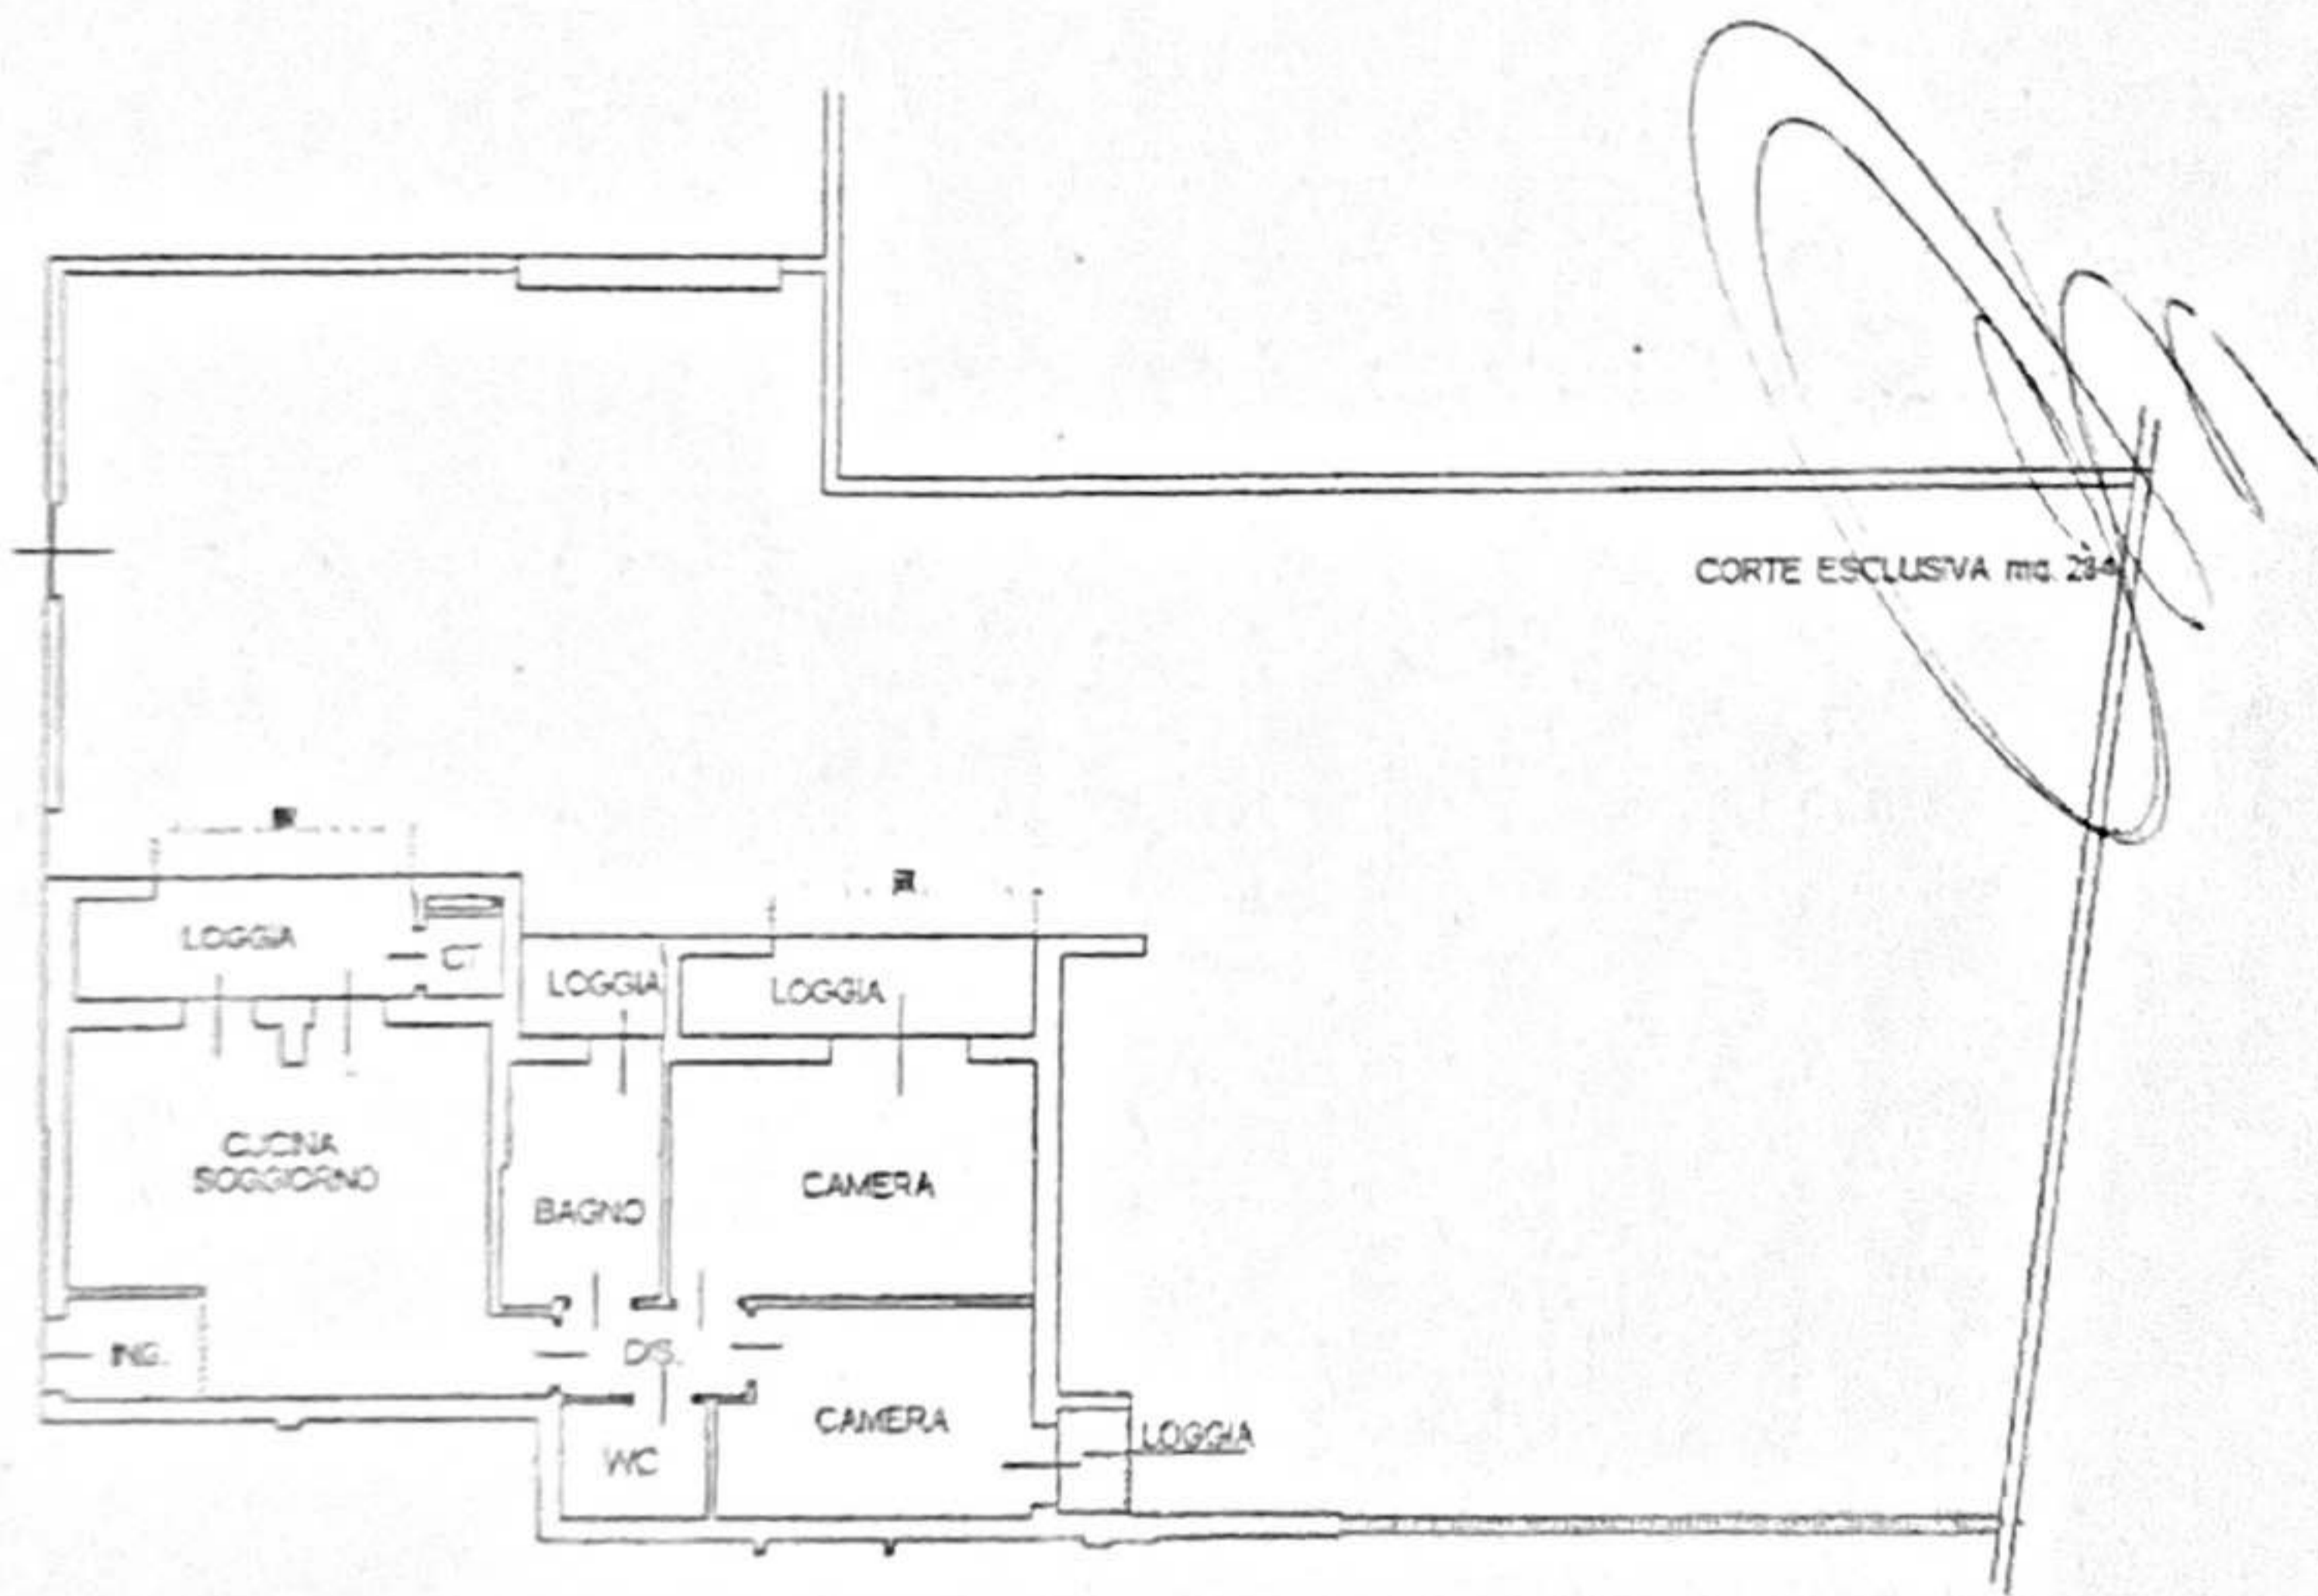

PIANTA PIANO TERRA H.2.70 ml

*Handwritten notes and signatures:*  
No. 11111  
La Fontana  
*[Signature]*

