

**Agenzia del Territorio
CATASTO FABBRICATI
Ufficio Provinciale di
Torino**

Dichiarazione protocollo n. _____ del _____

Planimetria di u.i.u. in Comune di Torino

Via Guido Reni

civ. 218

Identificativi Catastali:

Sezione:
Foglio: 97
Particella: 135
Subalterno: 39

Compilata da:
Valea Gaetano

Iscritto all'albo:
Geometri


Prov. Torino

N. 6355

Scheda n. 1

Scala 1:200

PIANTA PIANO DECIMO h = 3,00 m

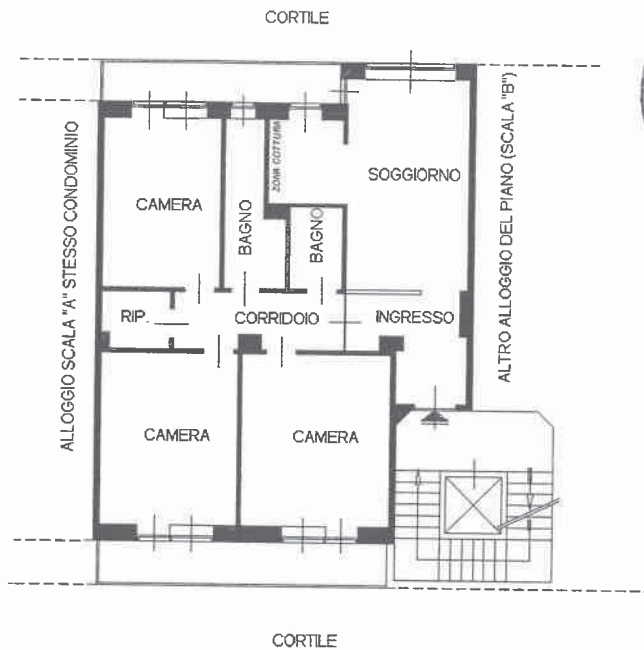

PIANTA PIANO SOTTERRANEO h = 2,50 m

