




**STATO DI FATTO**  
 Come da Condono Edilizio n. 343/2001 del 28/12/2001  
 PIANTA PIANO TERRA

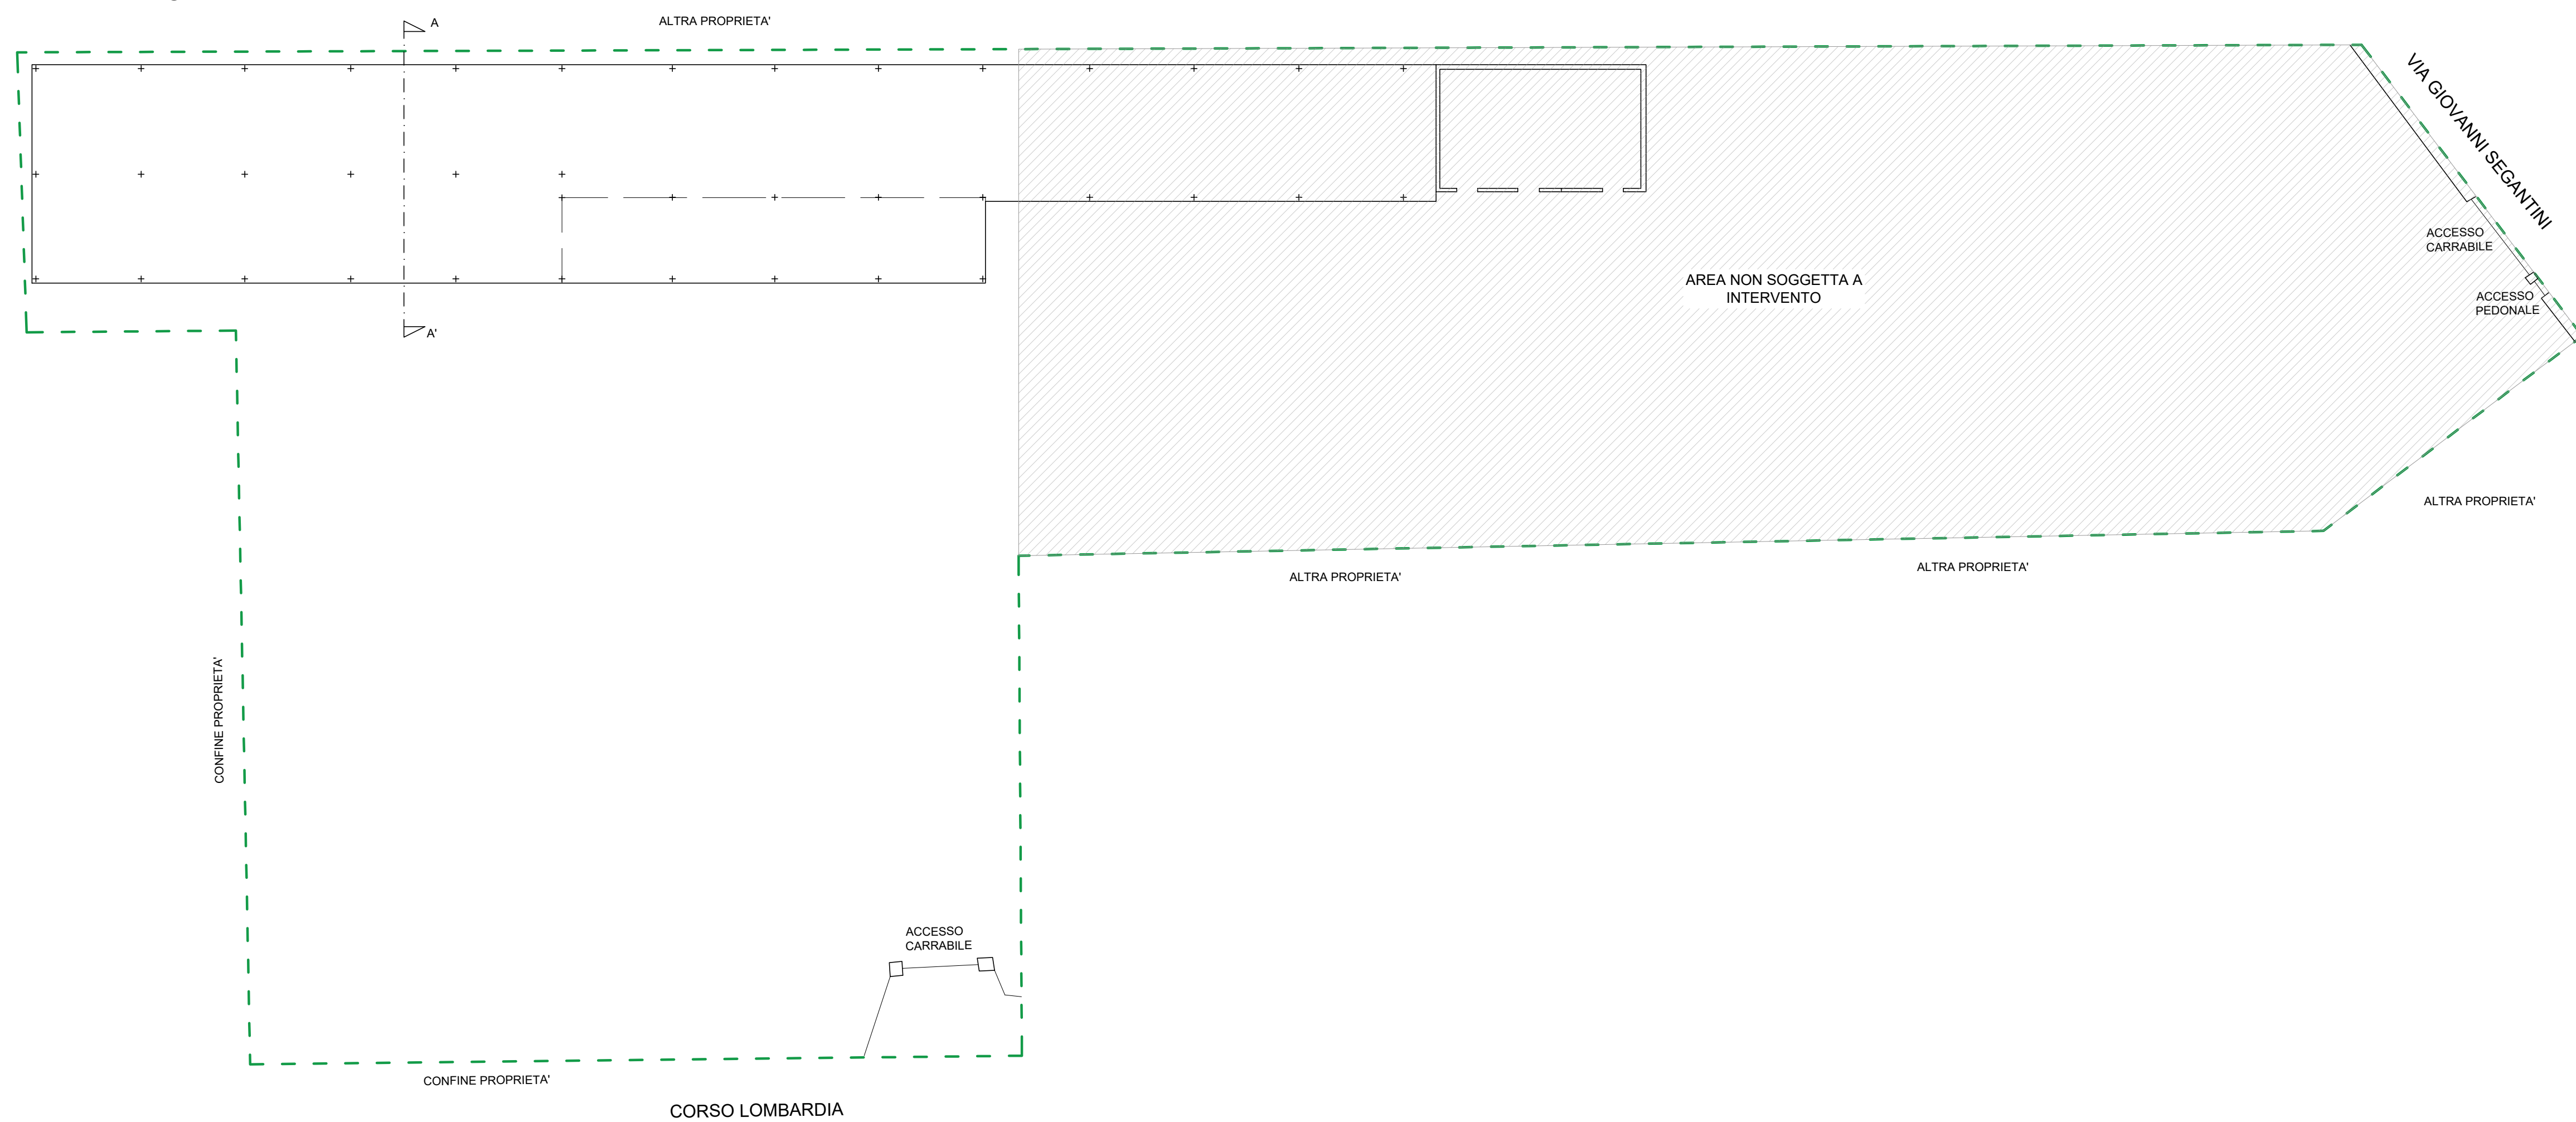


**STATO DI PROGETTO**  
 PIANTA PIANO TERRA

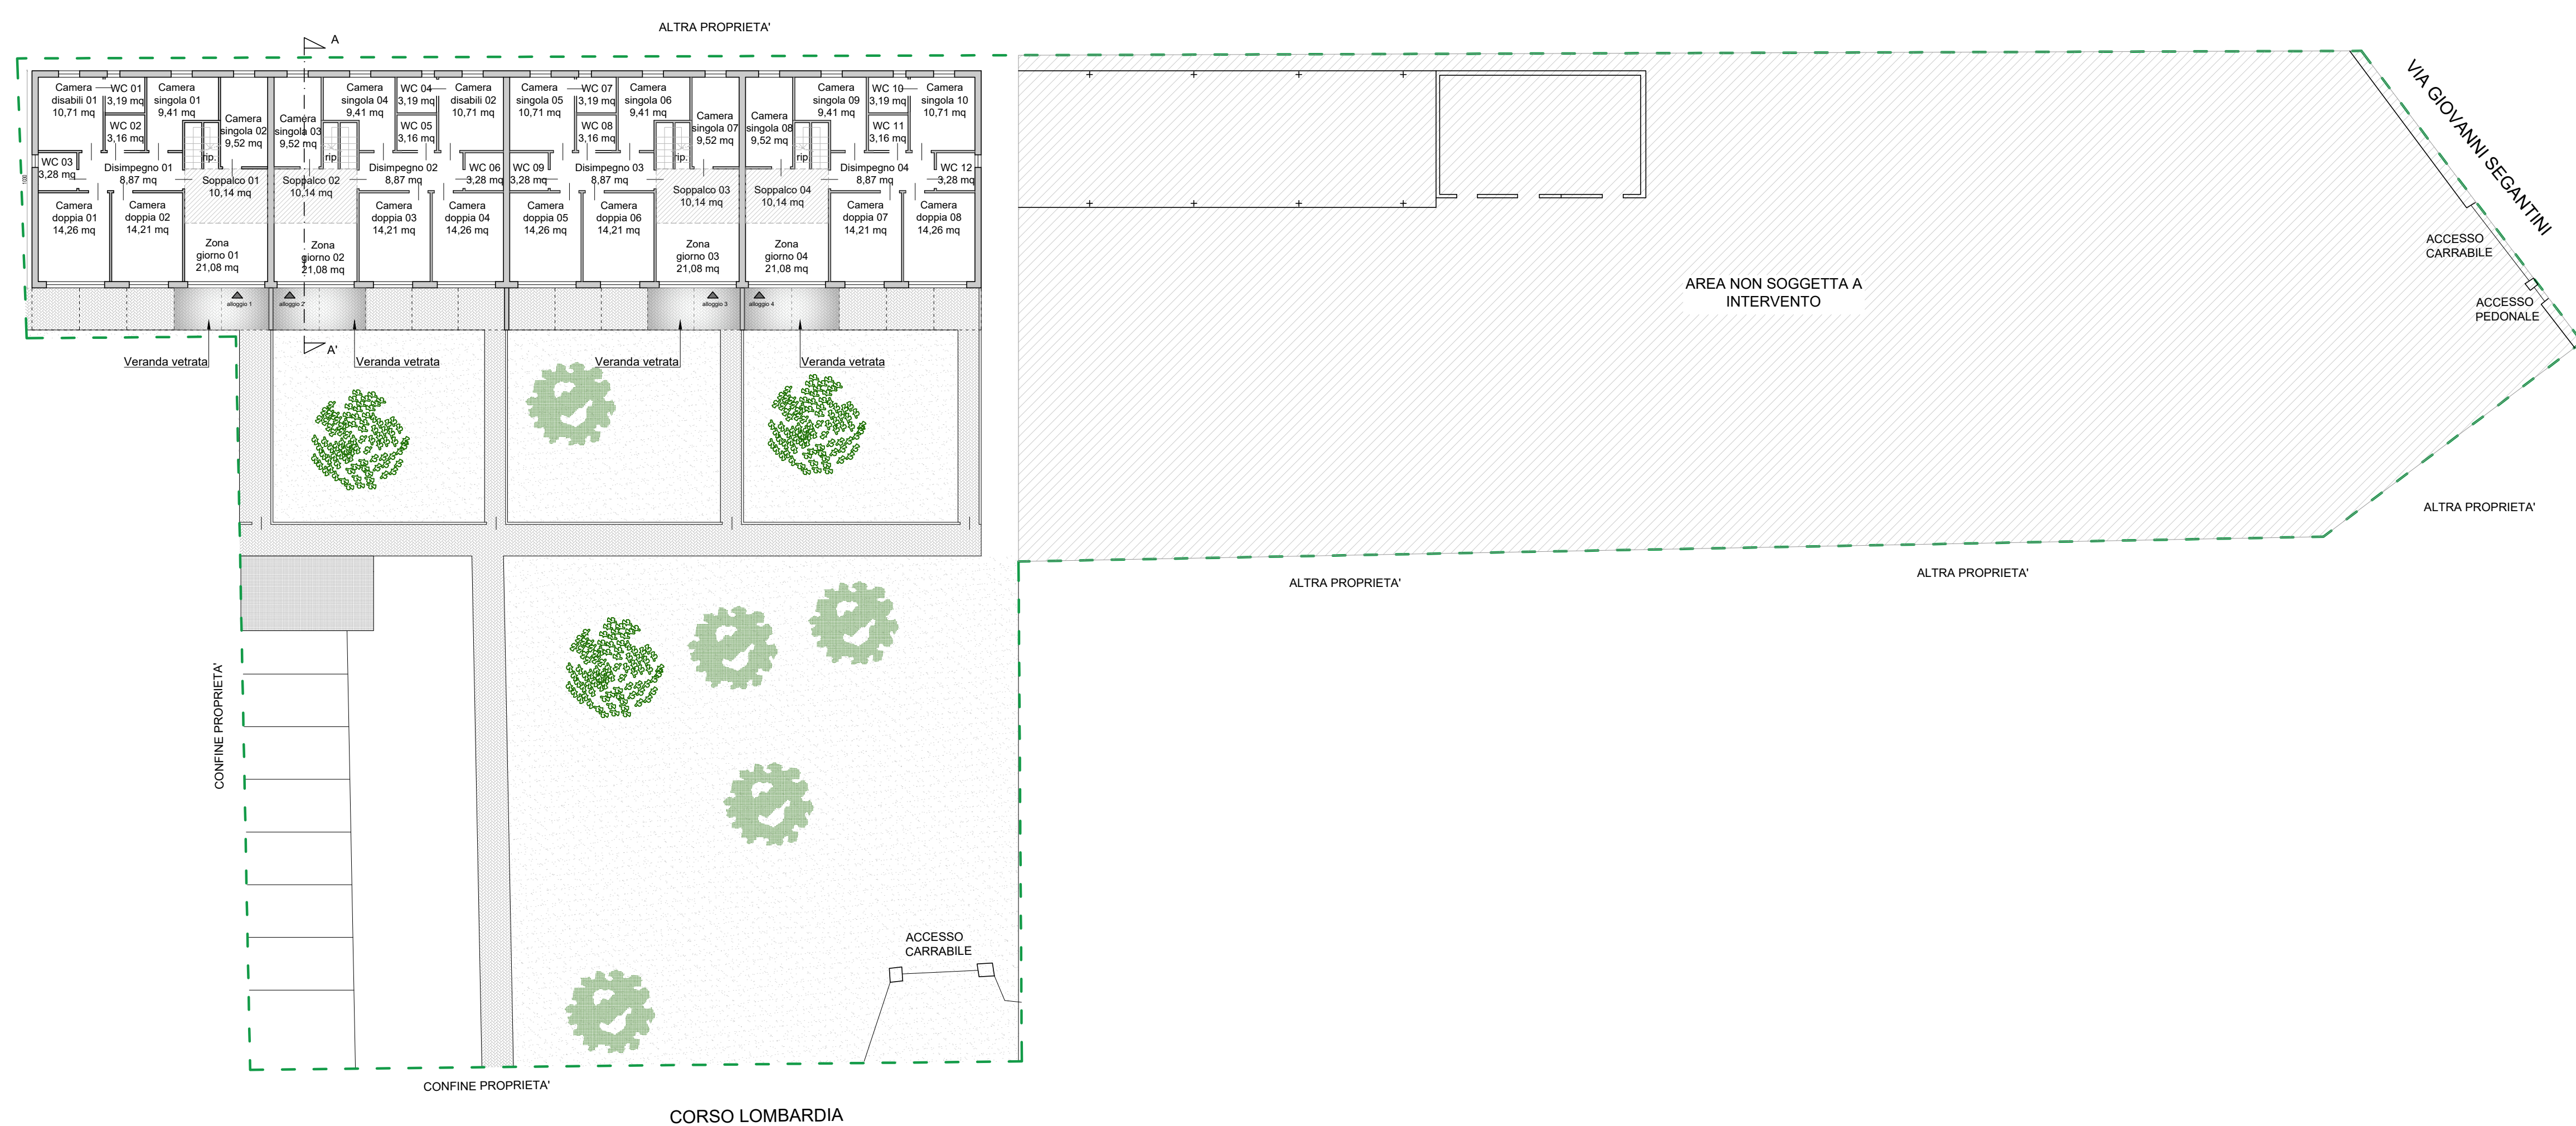

- LEGENDA**
- COSTRUZIONI
  - DEMOLIZIONI

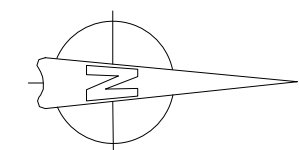

**CONFRONTI**  
 PIANTA PIANO TERRA

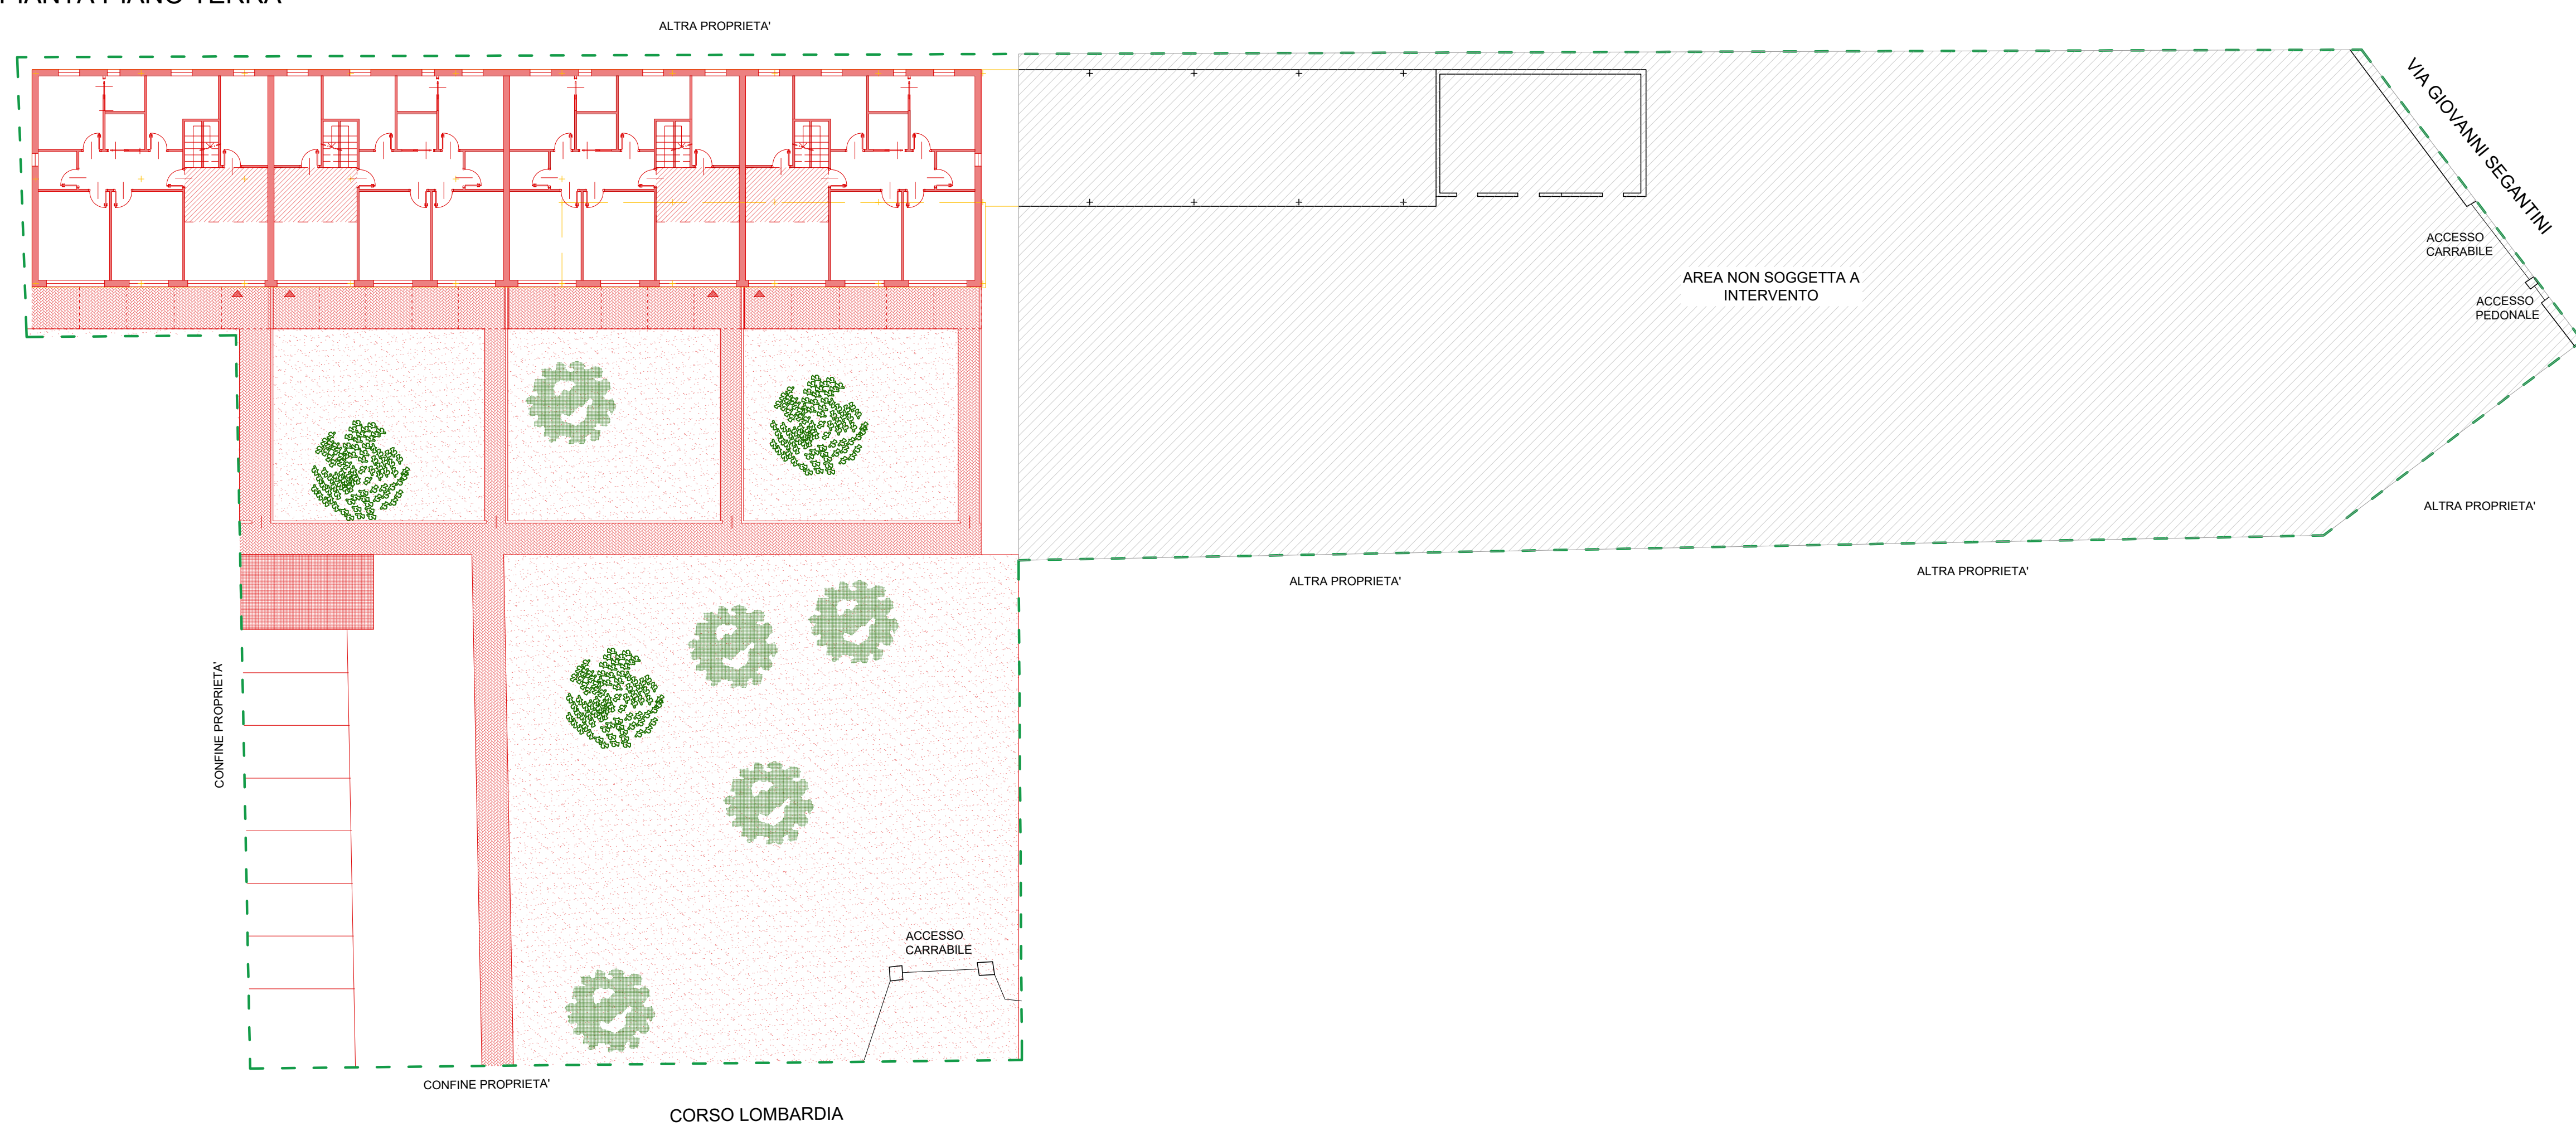

**STUDIO ARCHITETTI**  
 INDIRIZZO STUDIO: VIA COLLI 20 - 10129 TORINO  
 TELEFONO: (011) 6491 69 20

COMUNE : Torino  
 PROGETTO : S.C.I.A. ai sensi dell'art. 22 del DPR 380/2001

RICHIEDENTE / PROPRIETA' : IMMOBILIARE COLAZZO S.R.L.  
 C.F.: 07866340016  
 L.R.: COLAZZO Antonio  
 C.F.: CLZNTN68T19L219U

INDIRIZZO : Via Segantini 28  
 INTERVENTO : Realizzazione studentato

ELABORATI PROGETTUALI : PLANIMETRIE  
 - Stato di fatto  
 - Stato di progetto  
 - Confronti

PROGETTISTA : Arch. CARLO ALBERTO RIGOLETTO  
 Ordine degli Architetti di Torino  
 matricola n. 4900  
 e-mail: carloalberto@studioarchitetti.it

DATA : Gennaio 2026  
 SCALA : 1:200  
 TAVOLA : 1