

Agenzia del Territorio
CATASTO FABBRICATI
Ufficio provinciale di
Roma

Scala 1: 200

Dichiarazione protocollo n. RM0551490 del 23/04/2009
Planimetria di u.i.u. in Comune di Guidonia Montecelio
Via Licenza

civ. SNC


Identificativi Catastali:
Sezione: MAR
Foglio: 10
Particella: 1607
Subalterno: 4

Compilata da:
Lotti Maurizio
Iscritto all'albo:
Geometri
Prov. Roma N. 6176

Scheda

Ultima planimetria in atti


DISTACCO SU PROP. PART. LA N. 1015

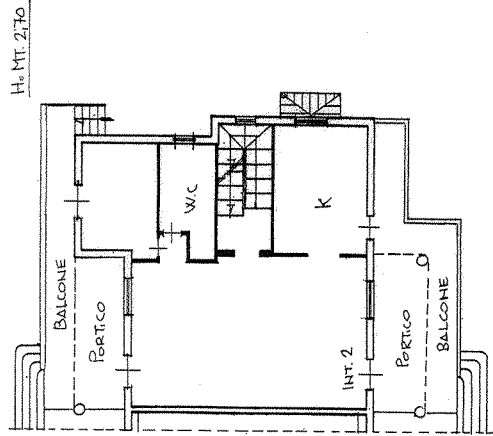

DISTACCO SU VIA LICENZA


PIANTA PIANO TERRA
(ABITAZIONE INT.2)

H=MT.330

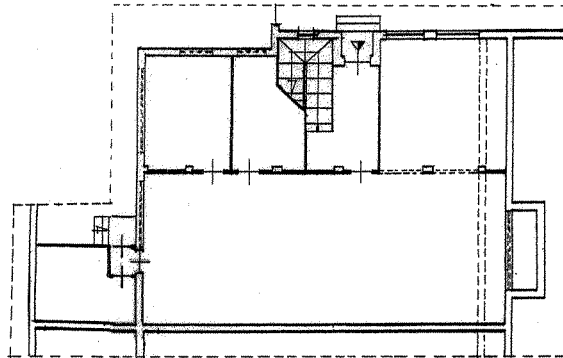


PIANTA PIANO SEMINTERRATO
(CANTINA)

DISTACCO SU PROP. PART. LA N. 1347

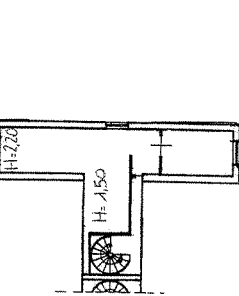

PIANTA PIANO SECONDO
(SOFFITTA)

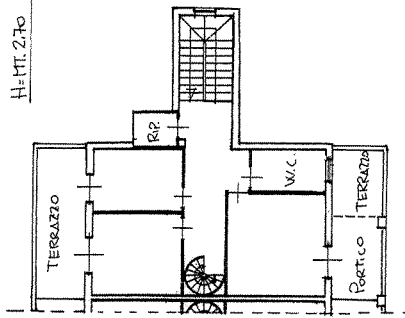

PIANTA PIANO PRIMO
(ABITAZIONE INT.2)

North arrow symbol pointing towards the top right.

mapa 01

**Agenzia del Territorio
CATASTO FABBRICATI
Ufficio Provinciale di
Roma**

Dichiarazione protocollo n. RM0551490 del 23/04/2009

Planimetria di u.i.u. in Comune di Guidonia Montecelio

Via Licenza

civ. SNC

Identificativi Catastali:

Sezione: MAR

Foglio: 10

Particella: 1607

Subalterno: 6

Compilata da:
Lotti Maurizio

Iscritto all'albo:
Geometri


Prov. Roma

N. 6176

Scheda n. 1

Scala 1:200

DISTACCO SU PROP. PART. LA N° 1015

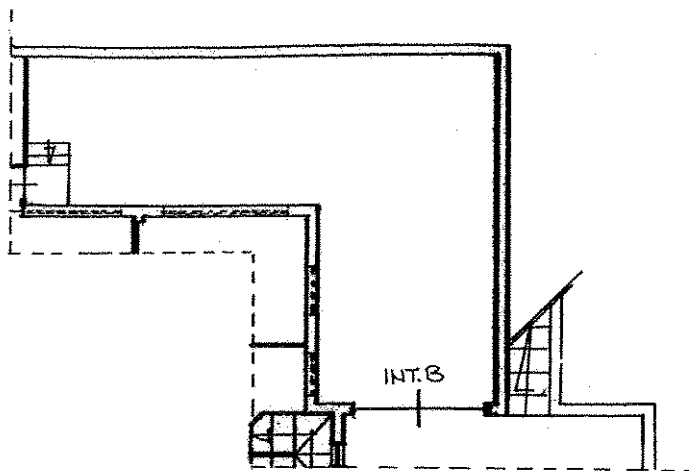


H. MT. 3,00

DISTACCO SU PROP. PART. LA N° 1347

DISTACCO SU VIA LICENZA

PIANTA PIANO SEMINTERRATO
(AUTORIMESSA INT. B)

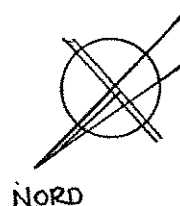

Ultima planimetria in atti