

Agenzia delle Entrate
CATASTO FABBRICATI
Ufficio Provinciale di
Milano

Dichiarazione protocollo n. del

Comune di Milano

Via Alfonso Lamarmora

civ. 20

Identificativi Catastali:

Sezione:

Foglio: 477

Particella: 244

Subalterno: 758

Compilata da:

Farina Elisa

Iscritto all'albo:

Geometri

Prov. Milano


N. 10139

Planimetria

Scheda n. 1

Scala 1:200

via Lamarmora

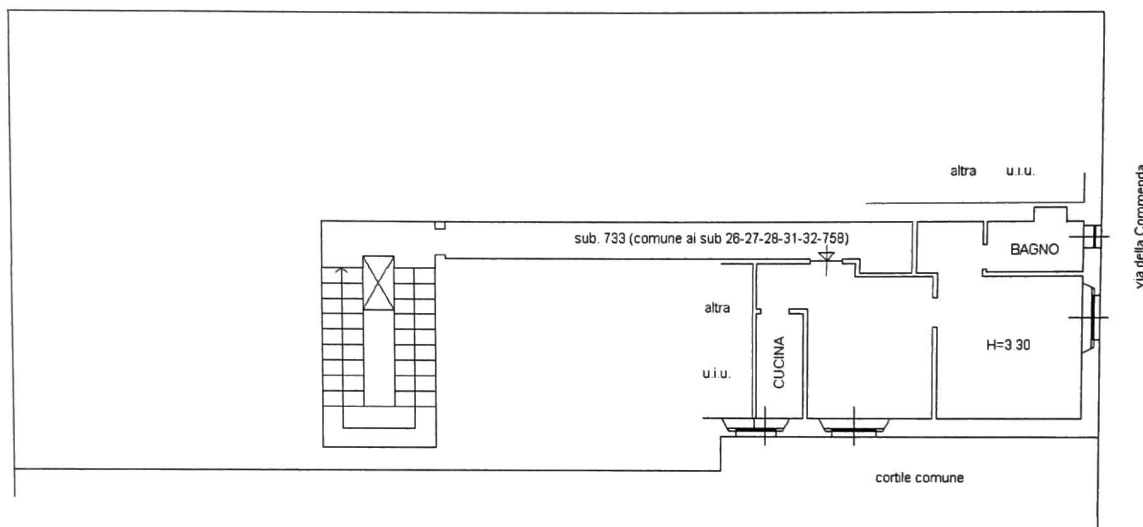

PIANTA PIANO TERZO

N

