

**Agenzia del Territorio  
CATASTO FABBRICATI  
Ufficio Provinciale di  
Como**

Dichiarazione protocollo n. CO0299682 del 30/12/2004

Planimetria di u.i.u. in Comune di Cernobbio

Via Per La Svizzera

civ. 7

Identificativi Catastali:

Sezione: PIA  
Foglio: 6  
Particella: 2132  
Subalterno: 4


Compilata da:  
Regazzoni Marco  
Iscritto all'albo:  
Architetti

Prov. Como


N. 1066

Scheda n. 1

Scala 1:200

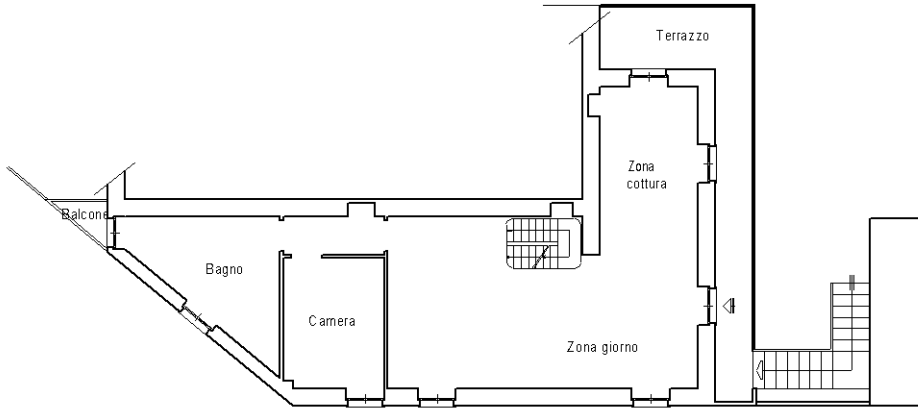

PIANTA PIANO PRIMO h.2,70

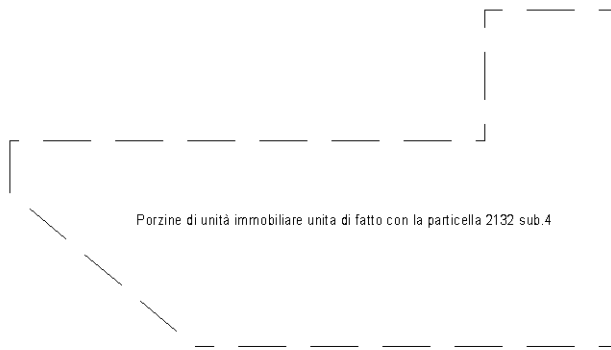

PIANTA SECONDO (SOTTOTETTO) h. media 2,40



Ultima planimetria in atti