



PROSPETTO EST - BLOCCO A
SCALA 1:100

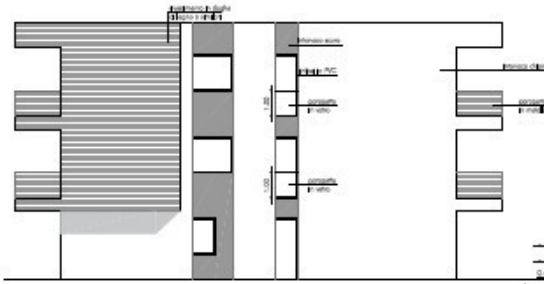


PROSPETTO OVEST - BLOCCO A
SCALA 1:100




PROSPETTO NORD - BLOCCO A
SCALA 1:100

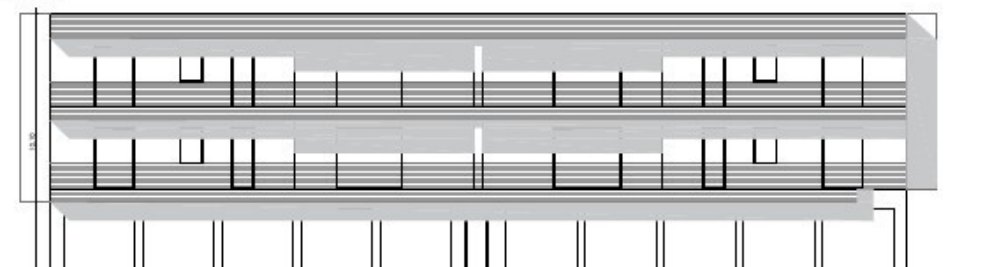


PROSPETTO SUD - BLOCCO A
SCALA 1:100

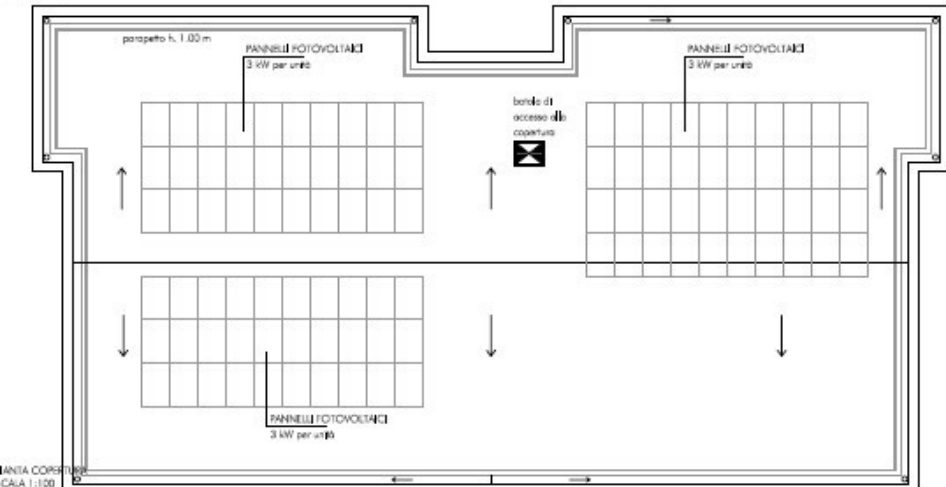

Pianta Piano Terra
BLOCCO A
SCALA 1:100

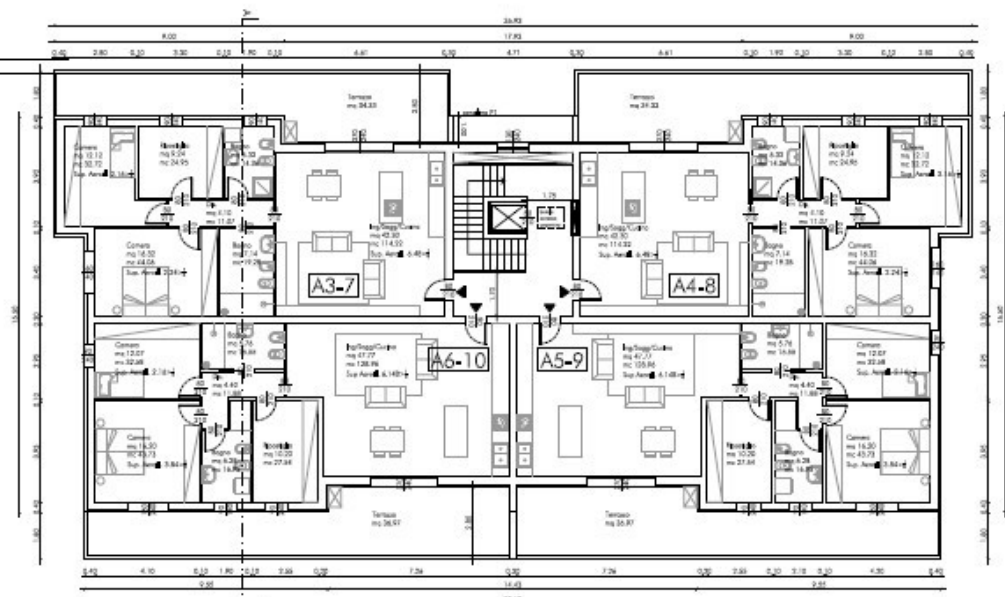

Pianta Piano Primo/Secondo - BLOCCO A
SCALA 1:100

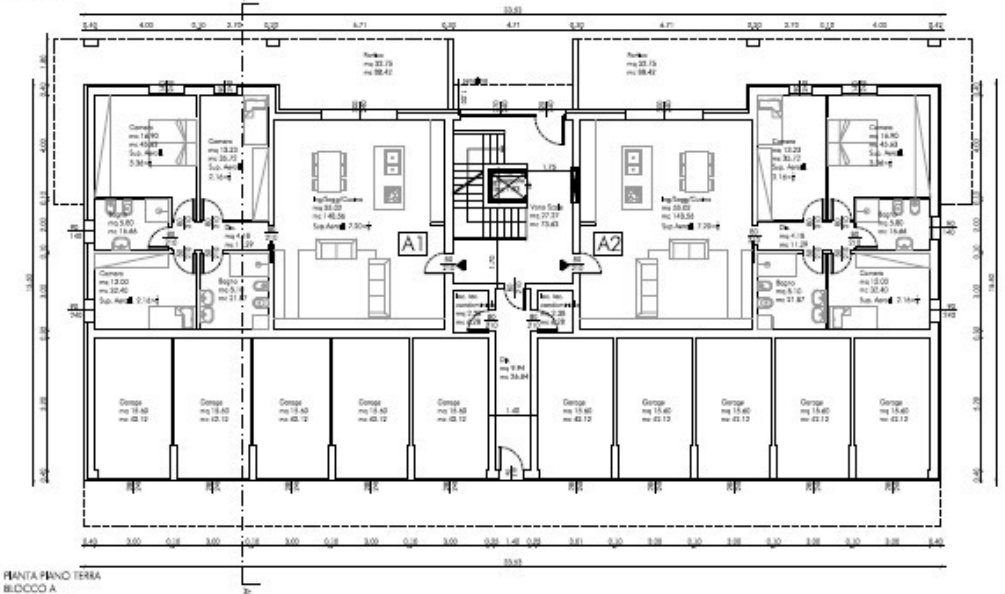

Pianta Piano Secondo - BLOCCO A
SCALA 1:100