



SCALA 1:100

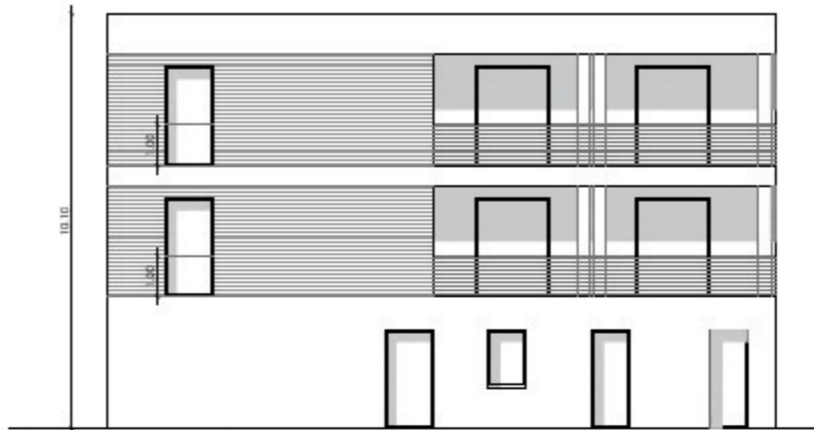

PROSPETTO OVEST - BLOCCO B-C
SCALA 1:100



PROSPETTO NORD - BLOCCO B-C
SCALA 1:100

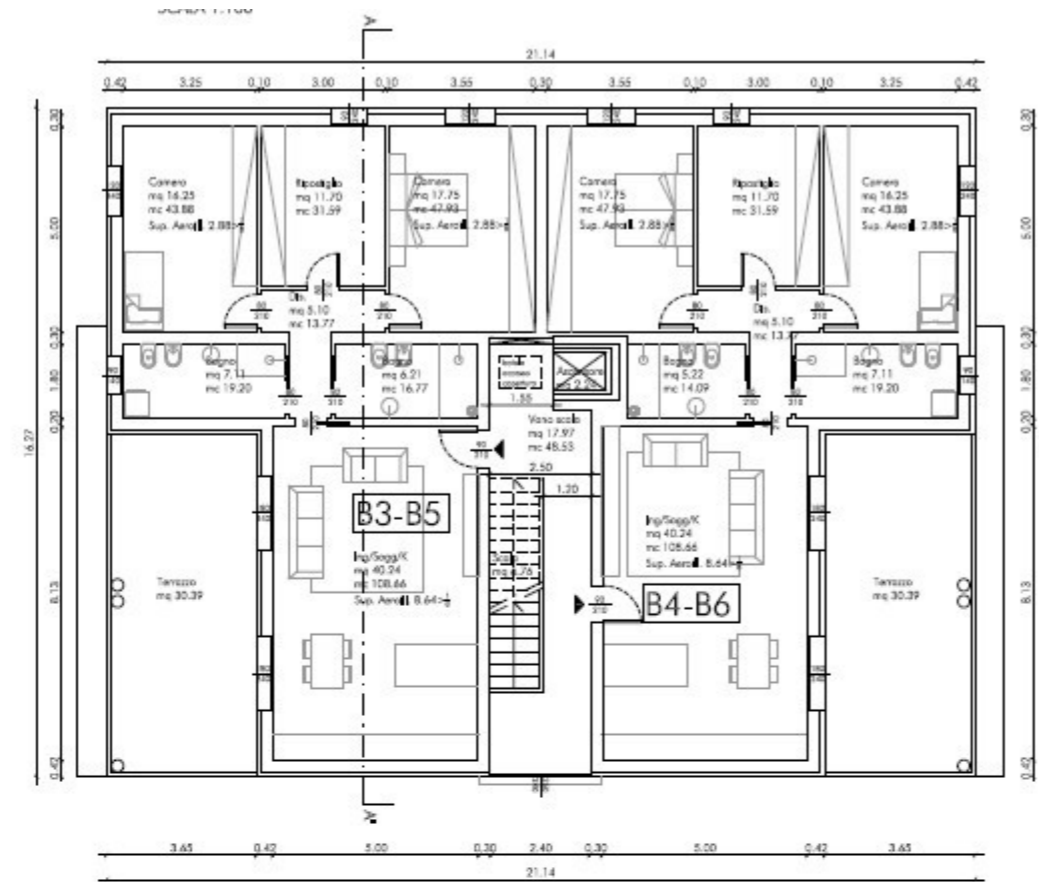

PIANTA PIANO PRIMO/SECONDO - BLOCCO B-C
SCALA 1:100

