



RILIEVO DEL 01-07-2014  
Comune di Formello (Rm)  
Via delle Ficoraccia n.46/48,  
Località Monte del Lavoratore, P.1°  
Foglio 20 part.IIa 897 sub. 3

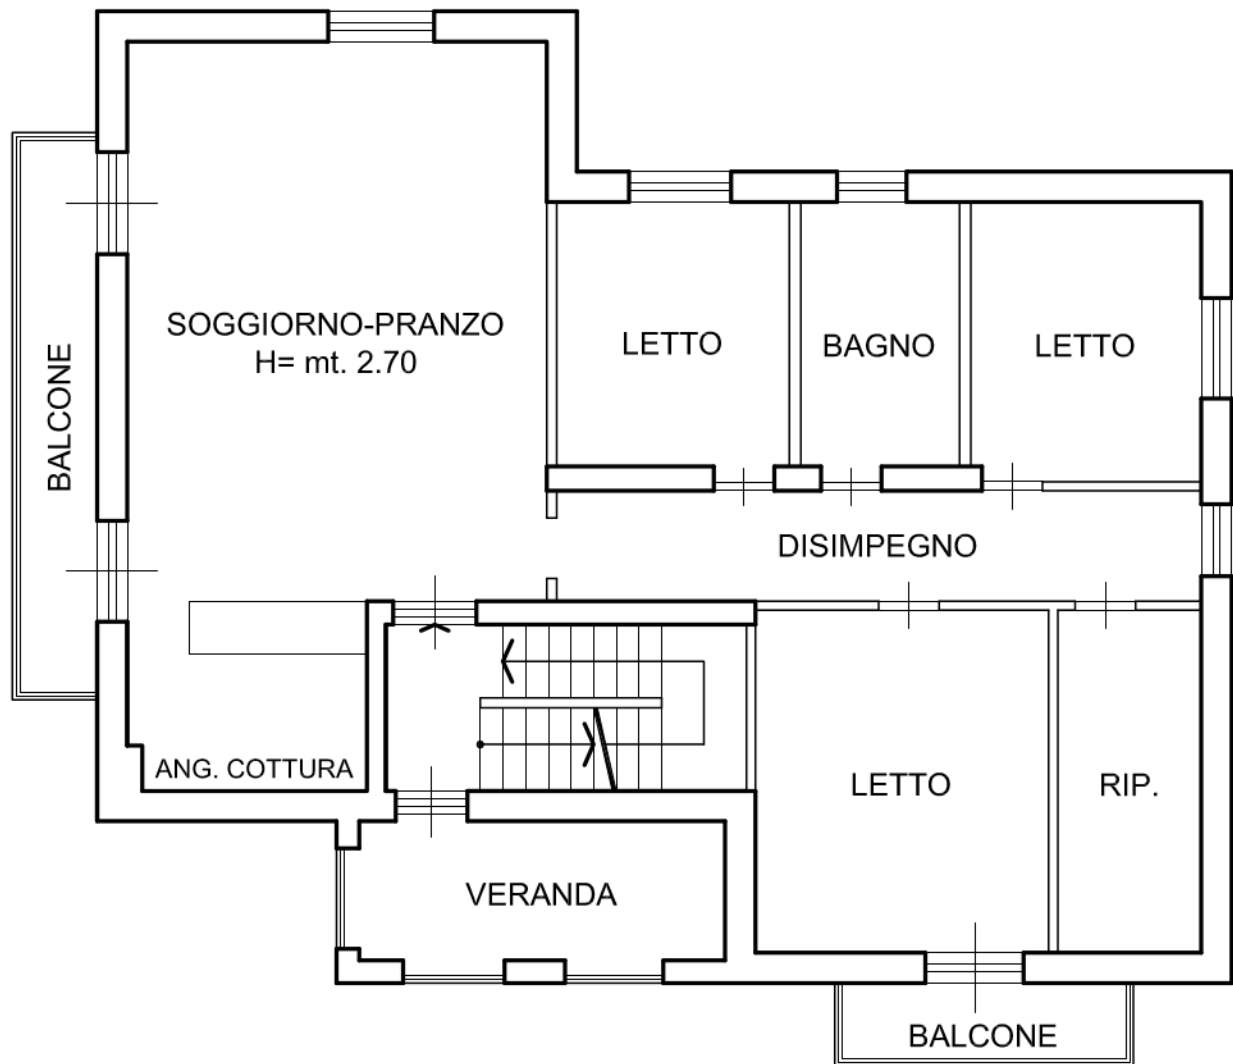

PIANTA PIANO PRIMO  
SCALA 1:100

Sup. utile abitazione	mq.	117,30
Sup. comm. abitazione	mq.	144,50
Sup. veranda	mq.	9,00
Sup. balconi	mq.	12,80

RILIEVO DEL 01-07-2014  
Comune di Formello (Rm)  
Via delle Ficoraccia n.46/48,  
Località Monte del Lavoratore, P.2°  
Foglio 20 part.IIa 897 sub. 4

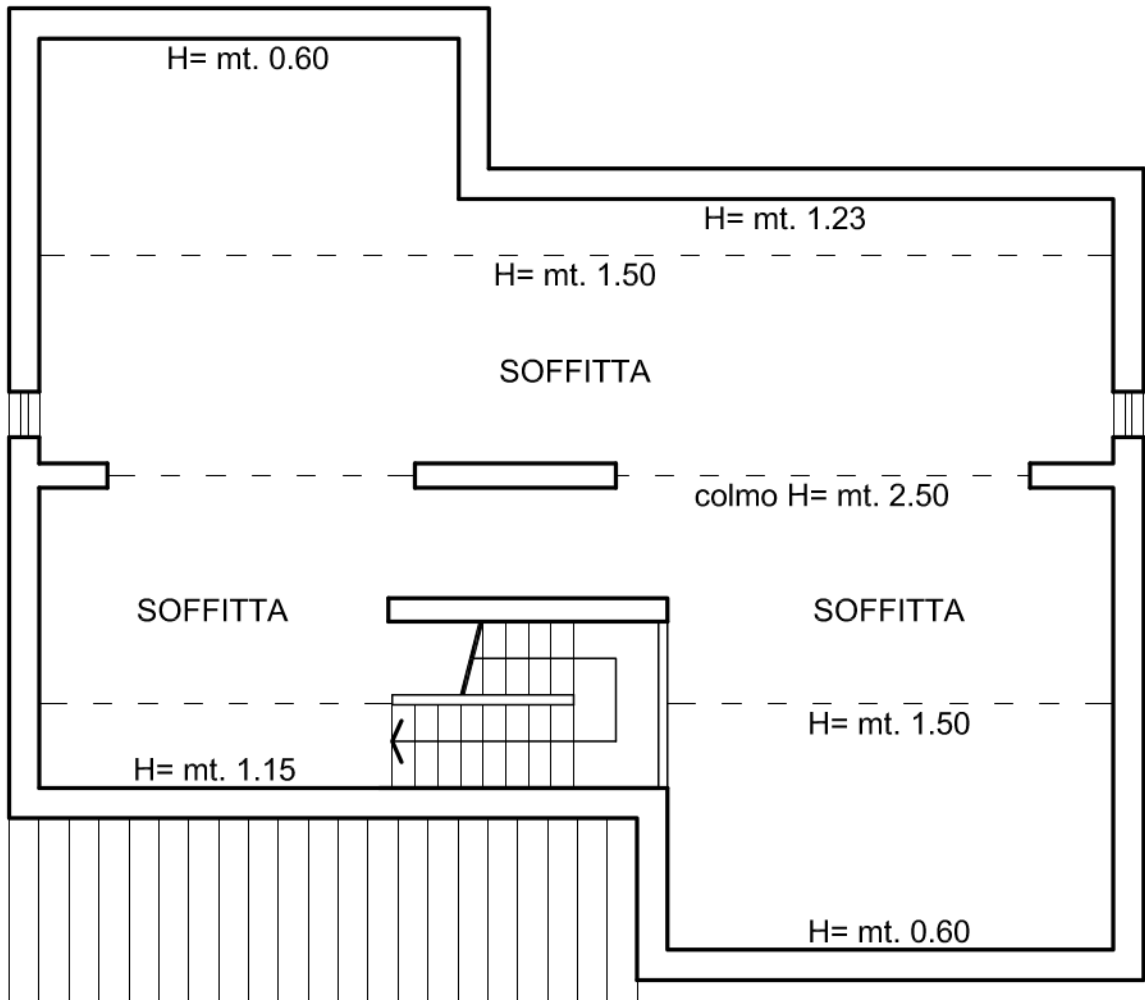

PIANTA PIANO SOTTOTETTO  
SCALA 1:100



Sup. utile soffitta      mq. 80,00

Identificativi Catastali:

Sezione:  
Foglio: 20  
Particella: 897  
Subalterno: 3

Compilata da:  
La Bianca Giorgio

Iscritto all'albo:  
Architetti

Prov. Roma

N. 7905

Scheda n. 1

Scala 1:200

# PIANO PRIMO

H= mt. 2.70

## ABITAZIONE



DISTACCO VERSO PARTICELLA 1277



DISTACCO VERSO PARTICELLA 1051

ORIENTAMENTO

N

