


Agenzia delle Entrate
CATASTO FABBRICATI
Ufficio provinciale di
Venezia

Dichiarazione protocollo n. VE0030987 del 25/03/2019
Comune di Mira
Via Argine Destro Canale Taglio civ. 120

Compilata da:
Zanetti Massimo
Iscritto all'albo:
Geometri
Prov. Venezia
N. 2159

Identificativi Catastali:
Sezione:
Foglio: 7
Particella: 573
Subalterno: 5

Scala 1: 500

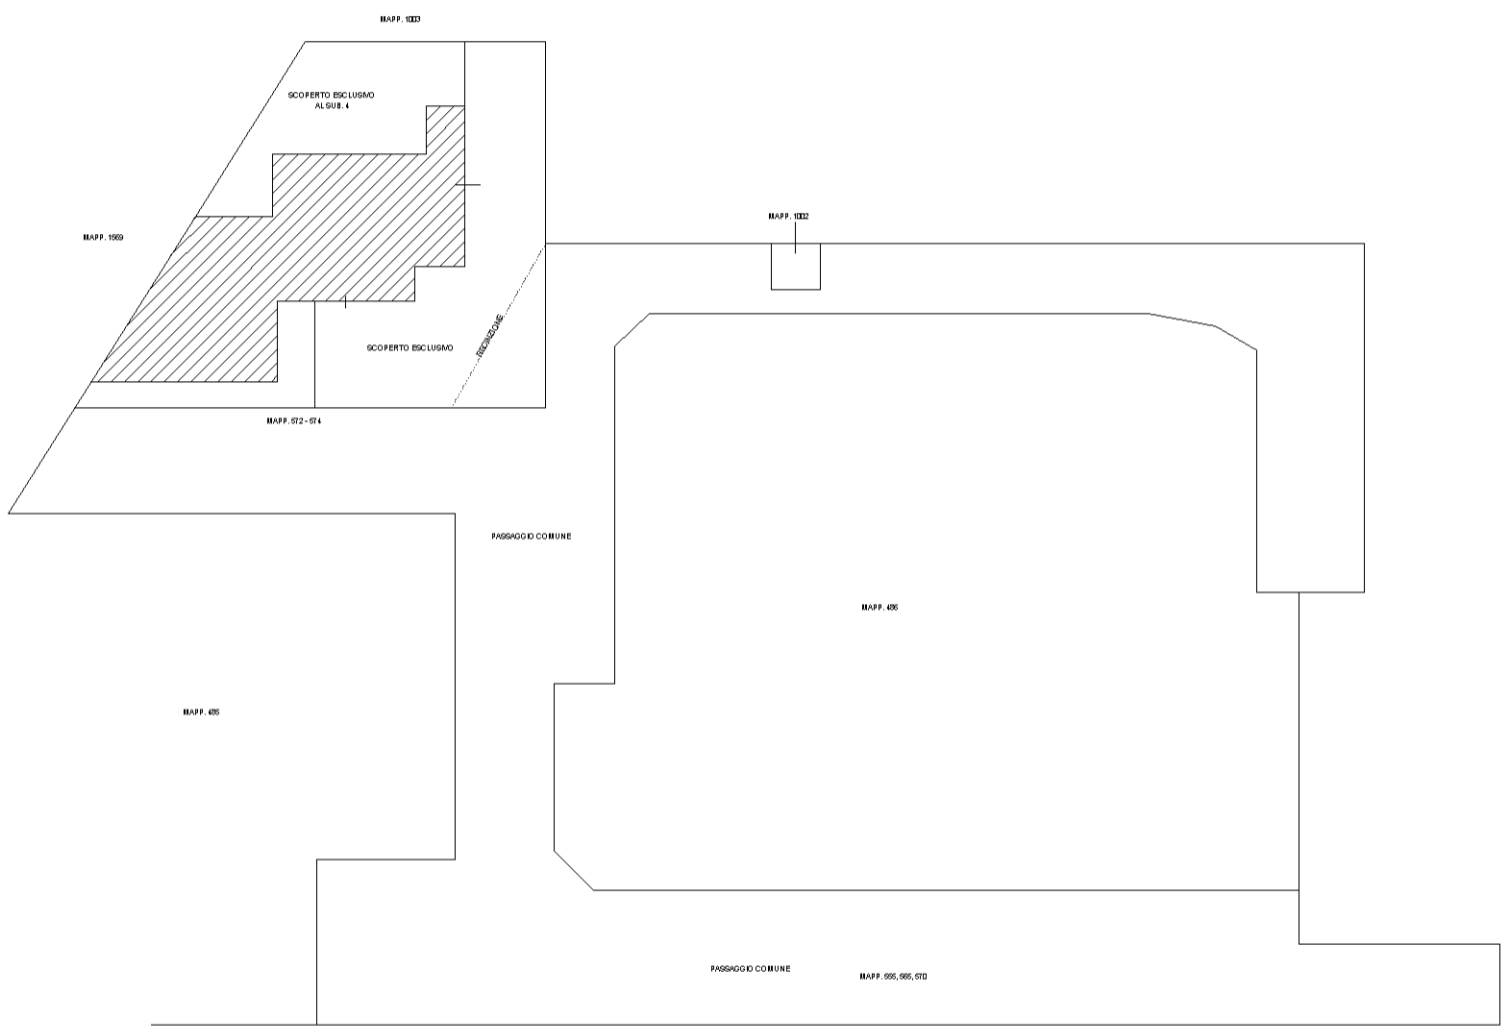

PIANTA PIANO TERRA




Agenzia delle Entrate
CATASTO FABBRICATI
Ufficio provinciale di
Venezia


Dichiarazione protocollo n. VE0030987 del 25/03/2019
Comune di Mira
Via Argine Destro Canale Taglio
civ. 120

Compilata da:
Zanetti Massimo
Iscritto all'albo:
Geometri
Prov. Venezia
N. 2159

Identificativi Catastali:
Sezione:
Foglio: 7
Particella: 573
Subalterno: 5

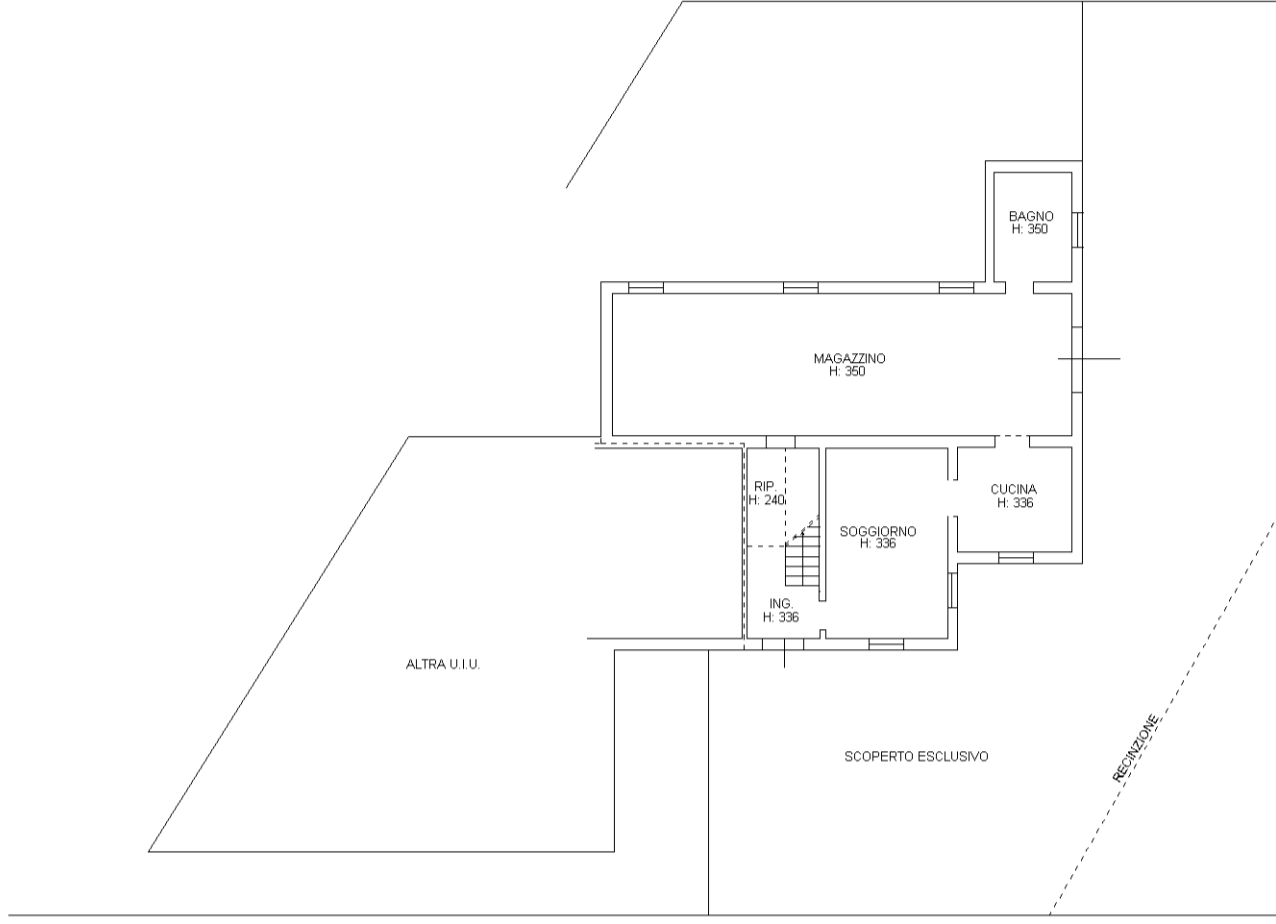

PIANTA PIANO TERRA

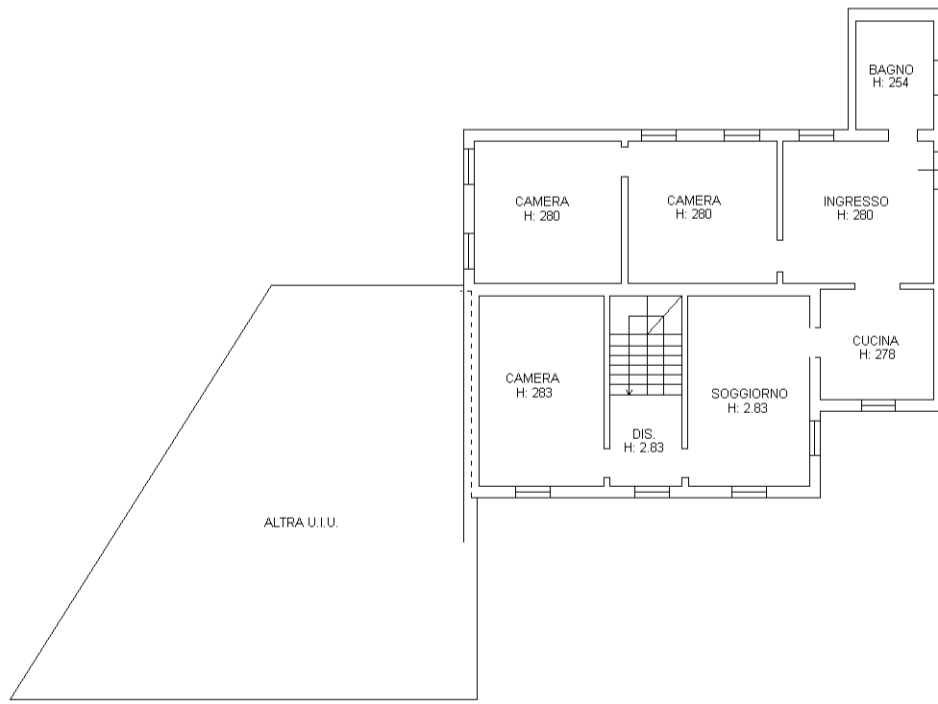

PIANTA PIANO PRIMO

