

Ing. Claudio Schiavoni
V.le Vittorio Veneto, 29
Tolentino 62029 (MC)
Tel/Fax 0733 973081
c.schiavoni@tonnarellischiavoni.it




REGIONE MARCHE



COMUNE DI TOLENTINO
Provincia di Macerata

oggetto

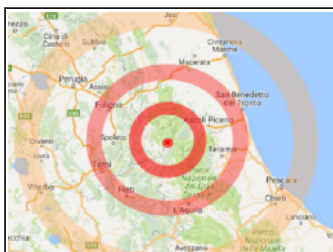

**RICOSTRUZIONE DI IMMOBILE AD USO
ABITATIVO GRAVEMENTE DANNEGGIATO
DAGLI EVENTI SISMICI A FAR DATA DAL 24
AGOSTO 2016 - ORD. 19 DEL 17.04.2017**

committente

CONDOMINIO VIA BRENTA, 6
GEOM. RICCARDO SBERGAMI
Via Brenta, 6 – 62029 TOLENTINO (MC)

elab.

VARIANTE ARCHITETTONICA

ubicazione



timbri e firme


Tolentino , il **MAGGIO/2025**

IL PROGETTISTA


IL COMMITTENTE

CONFRONTO STATO APPROVATO - STATO IN VARIANTE


PIANTA PIANO TERRA - STATO APPROVATO

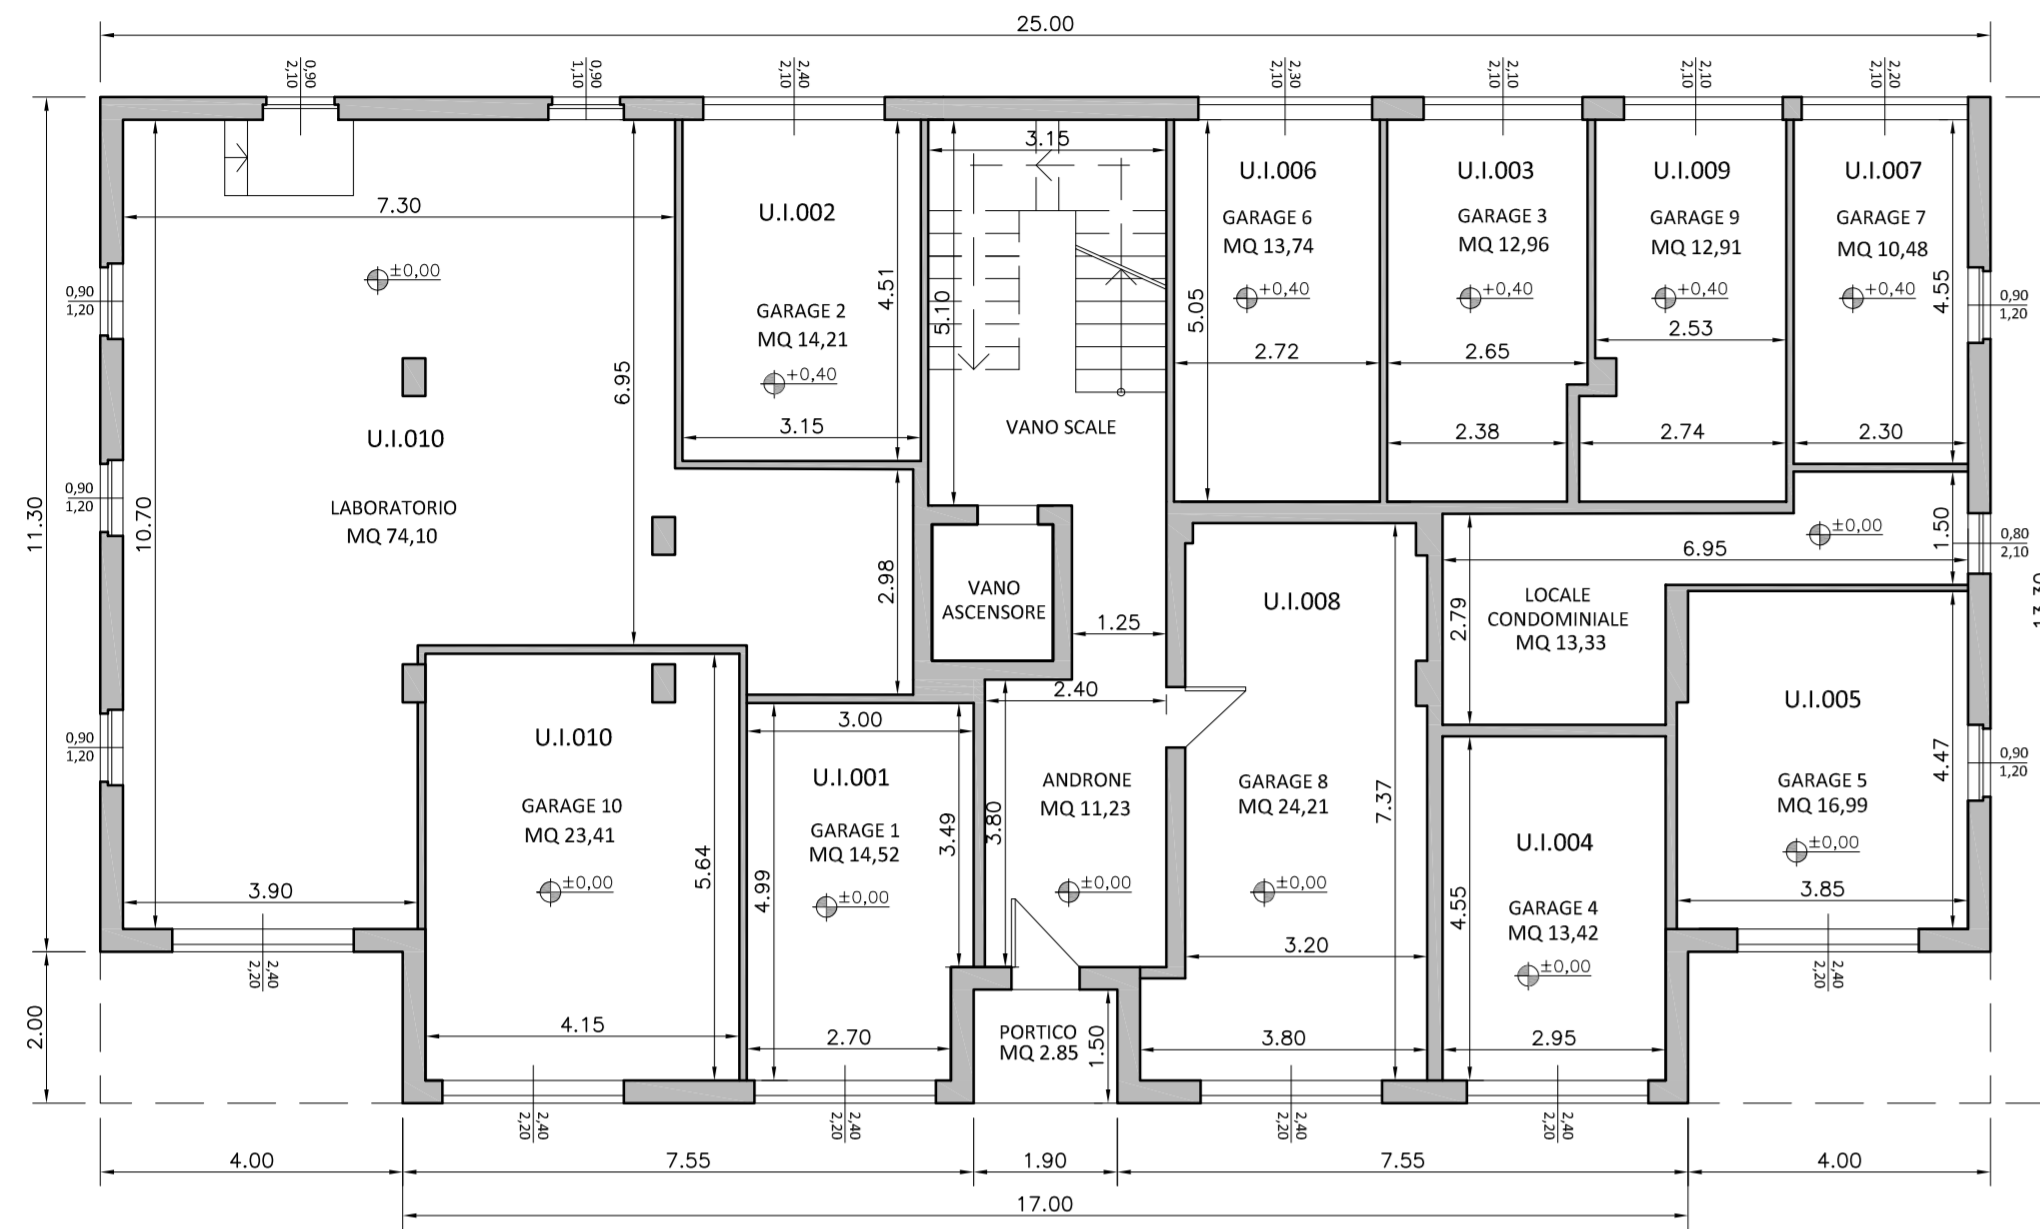


PIANTA PIANO TERRA - STATO IN VARIANTE

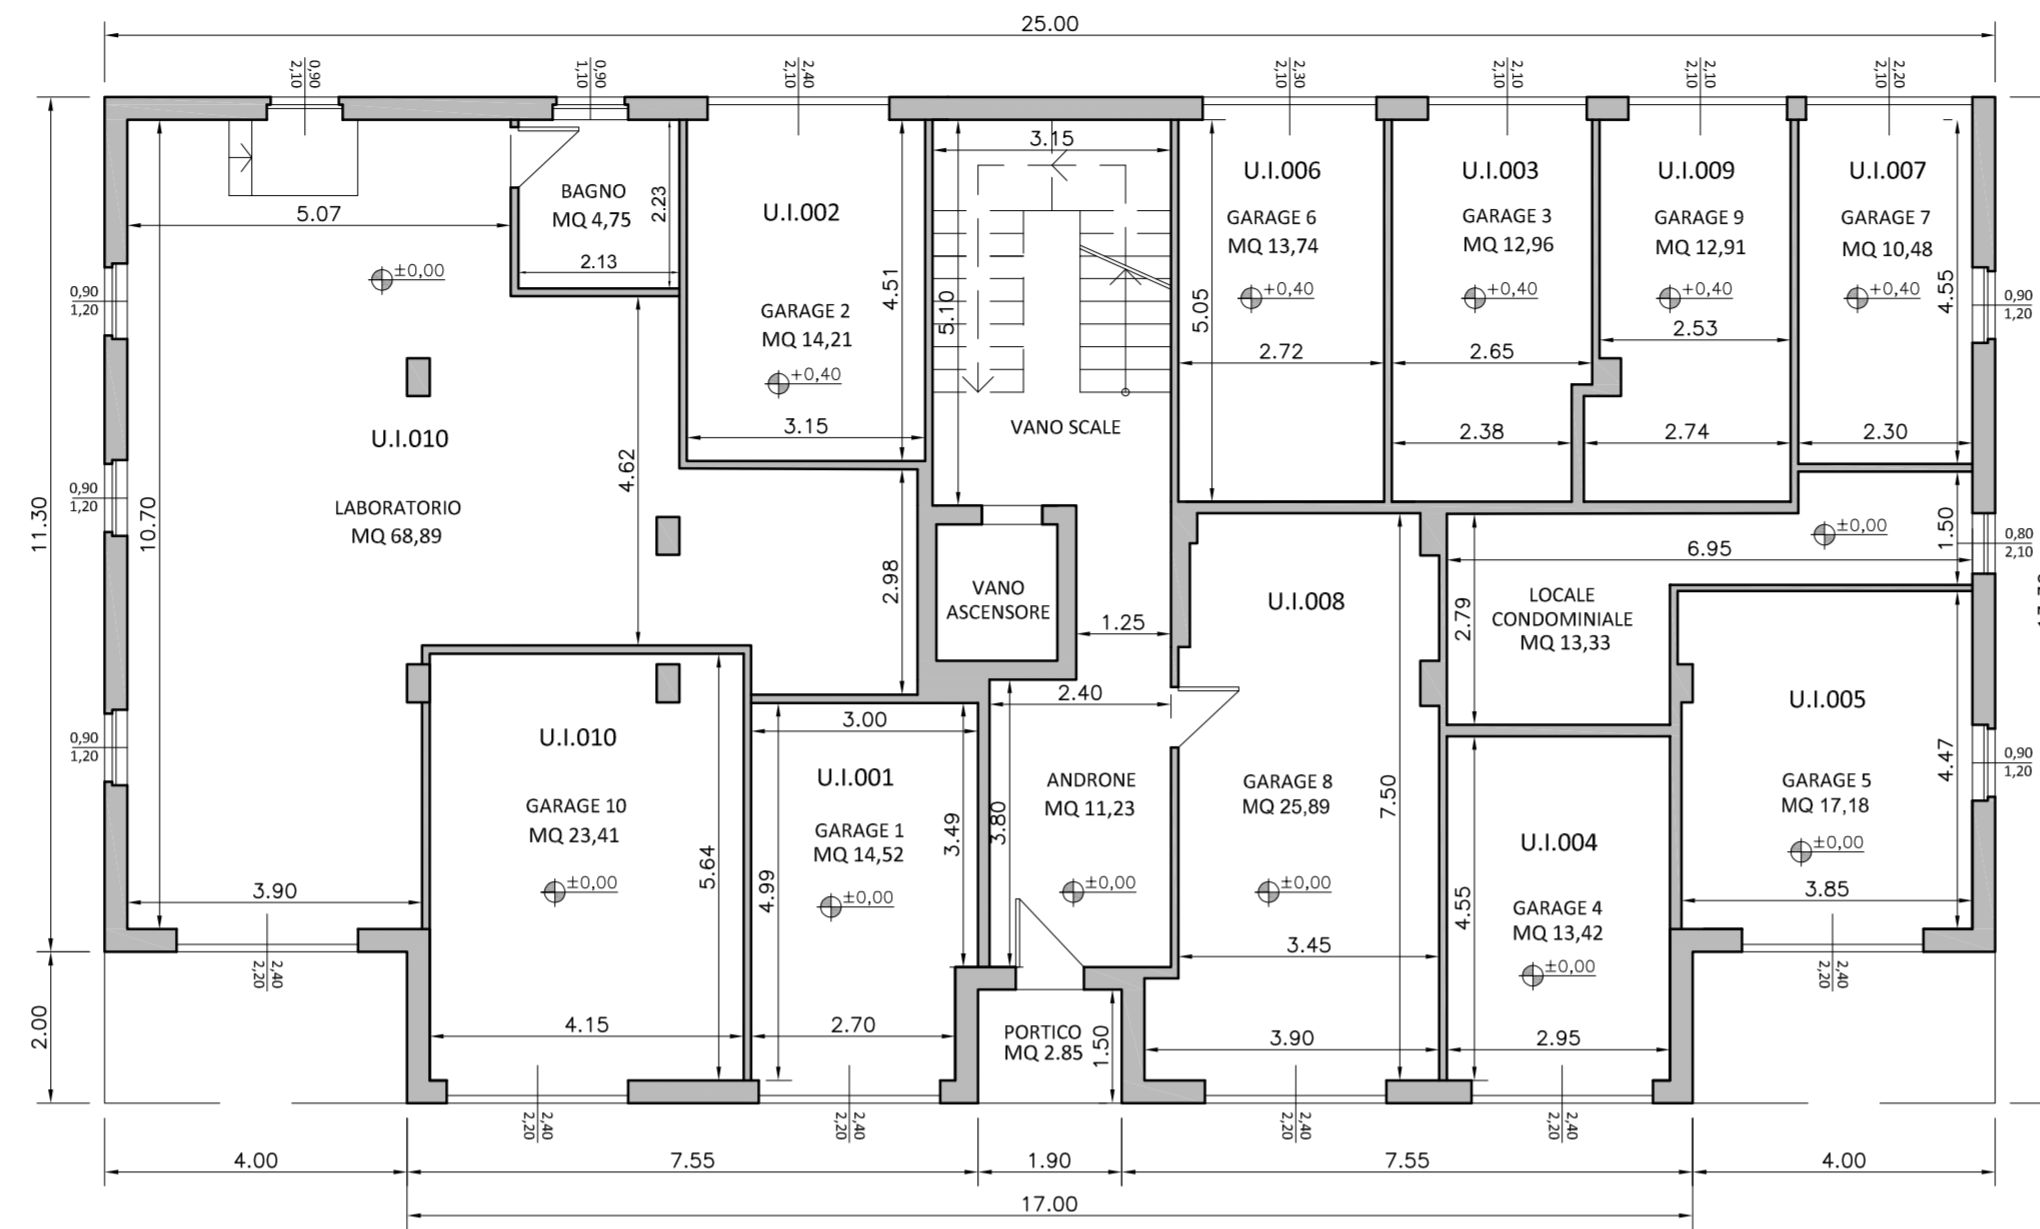


PIANTA PIANO TERRA - SOVRAPPOSIZIONE COLORE

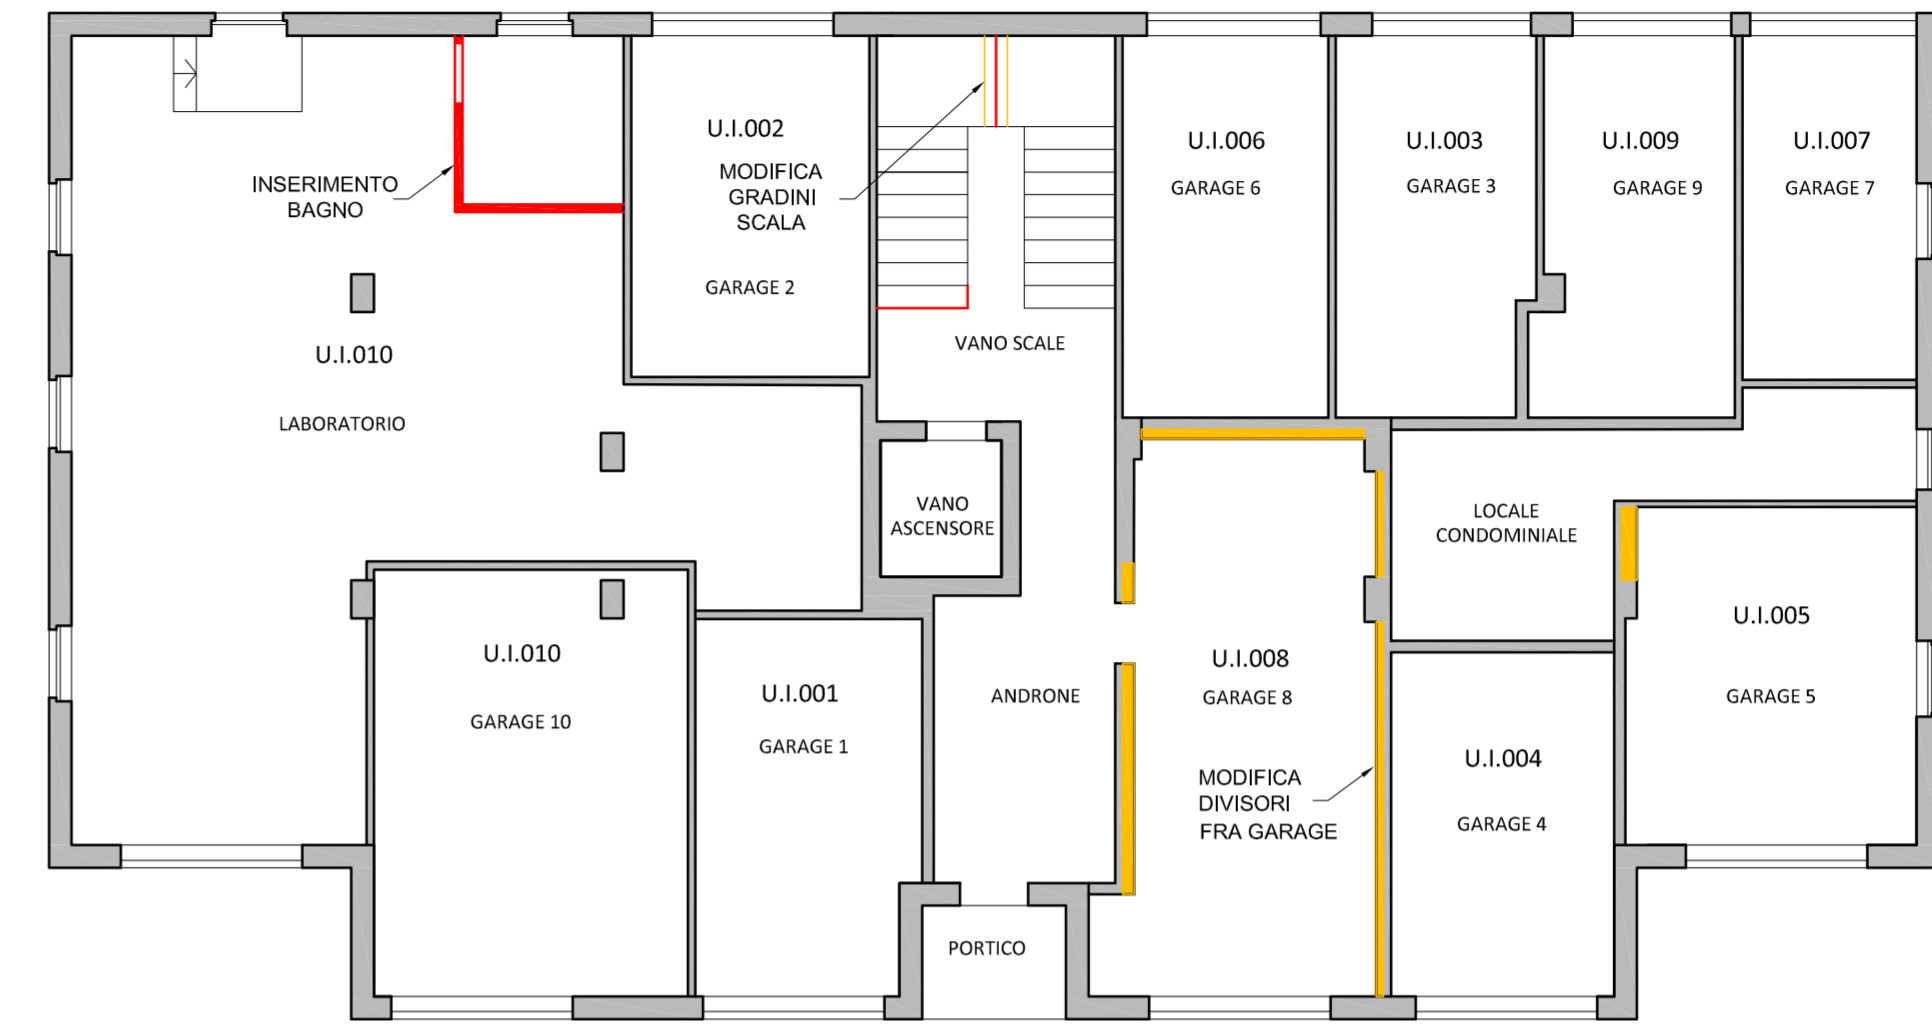


PIANTA PIANO PRIMO - STATO APPROVATO

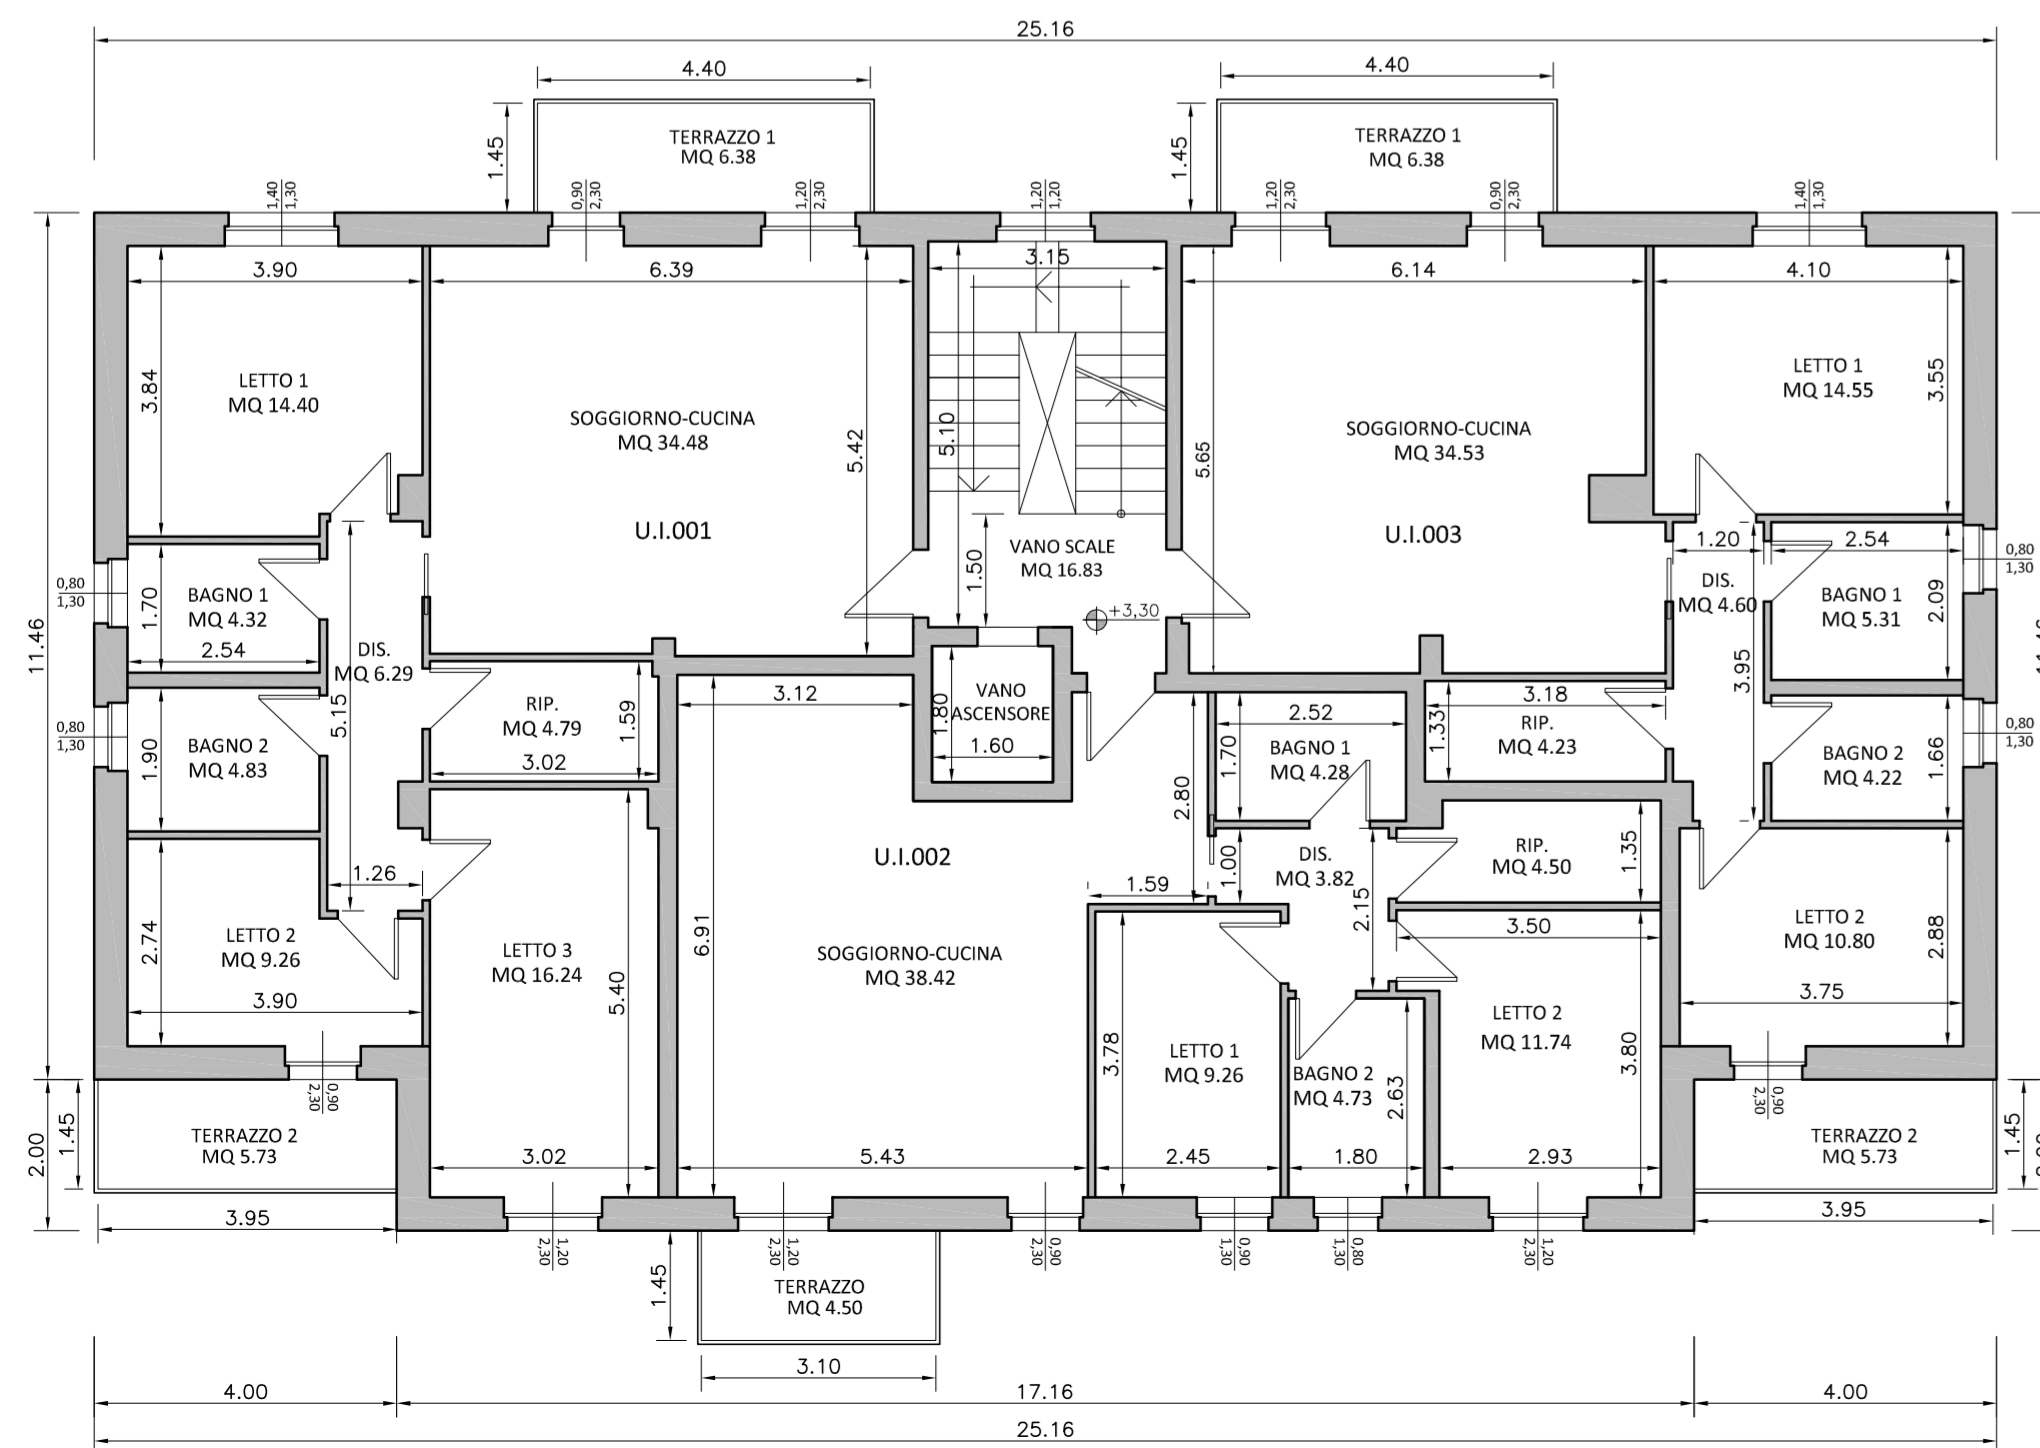


PIANTA PIANO PRIMO - STATO IN VARIANTE

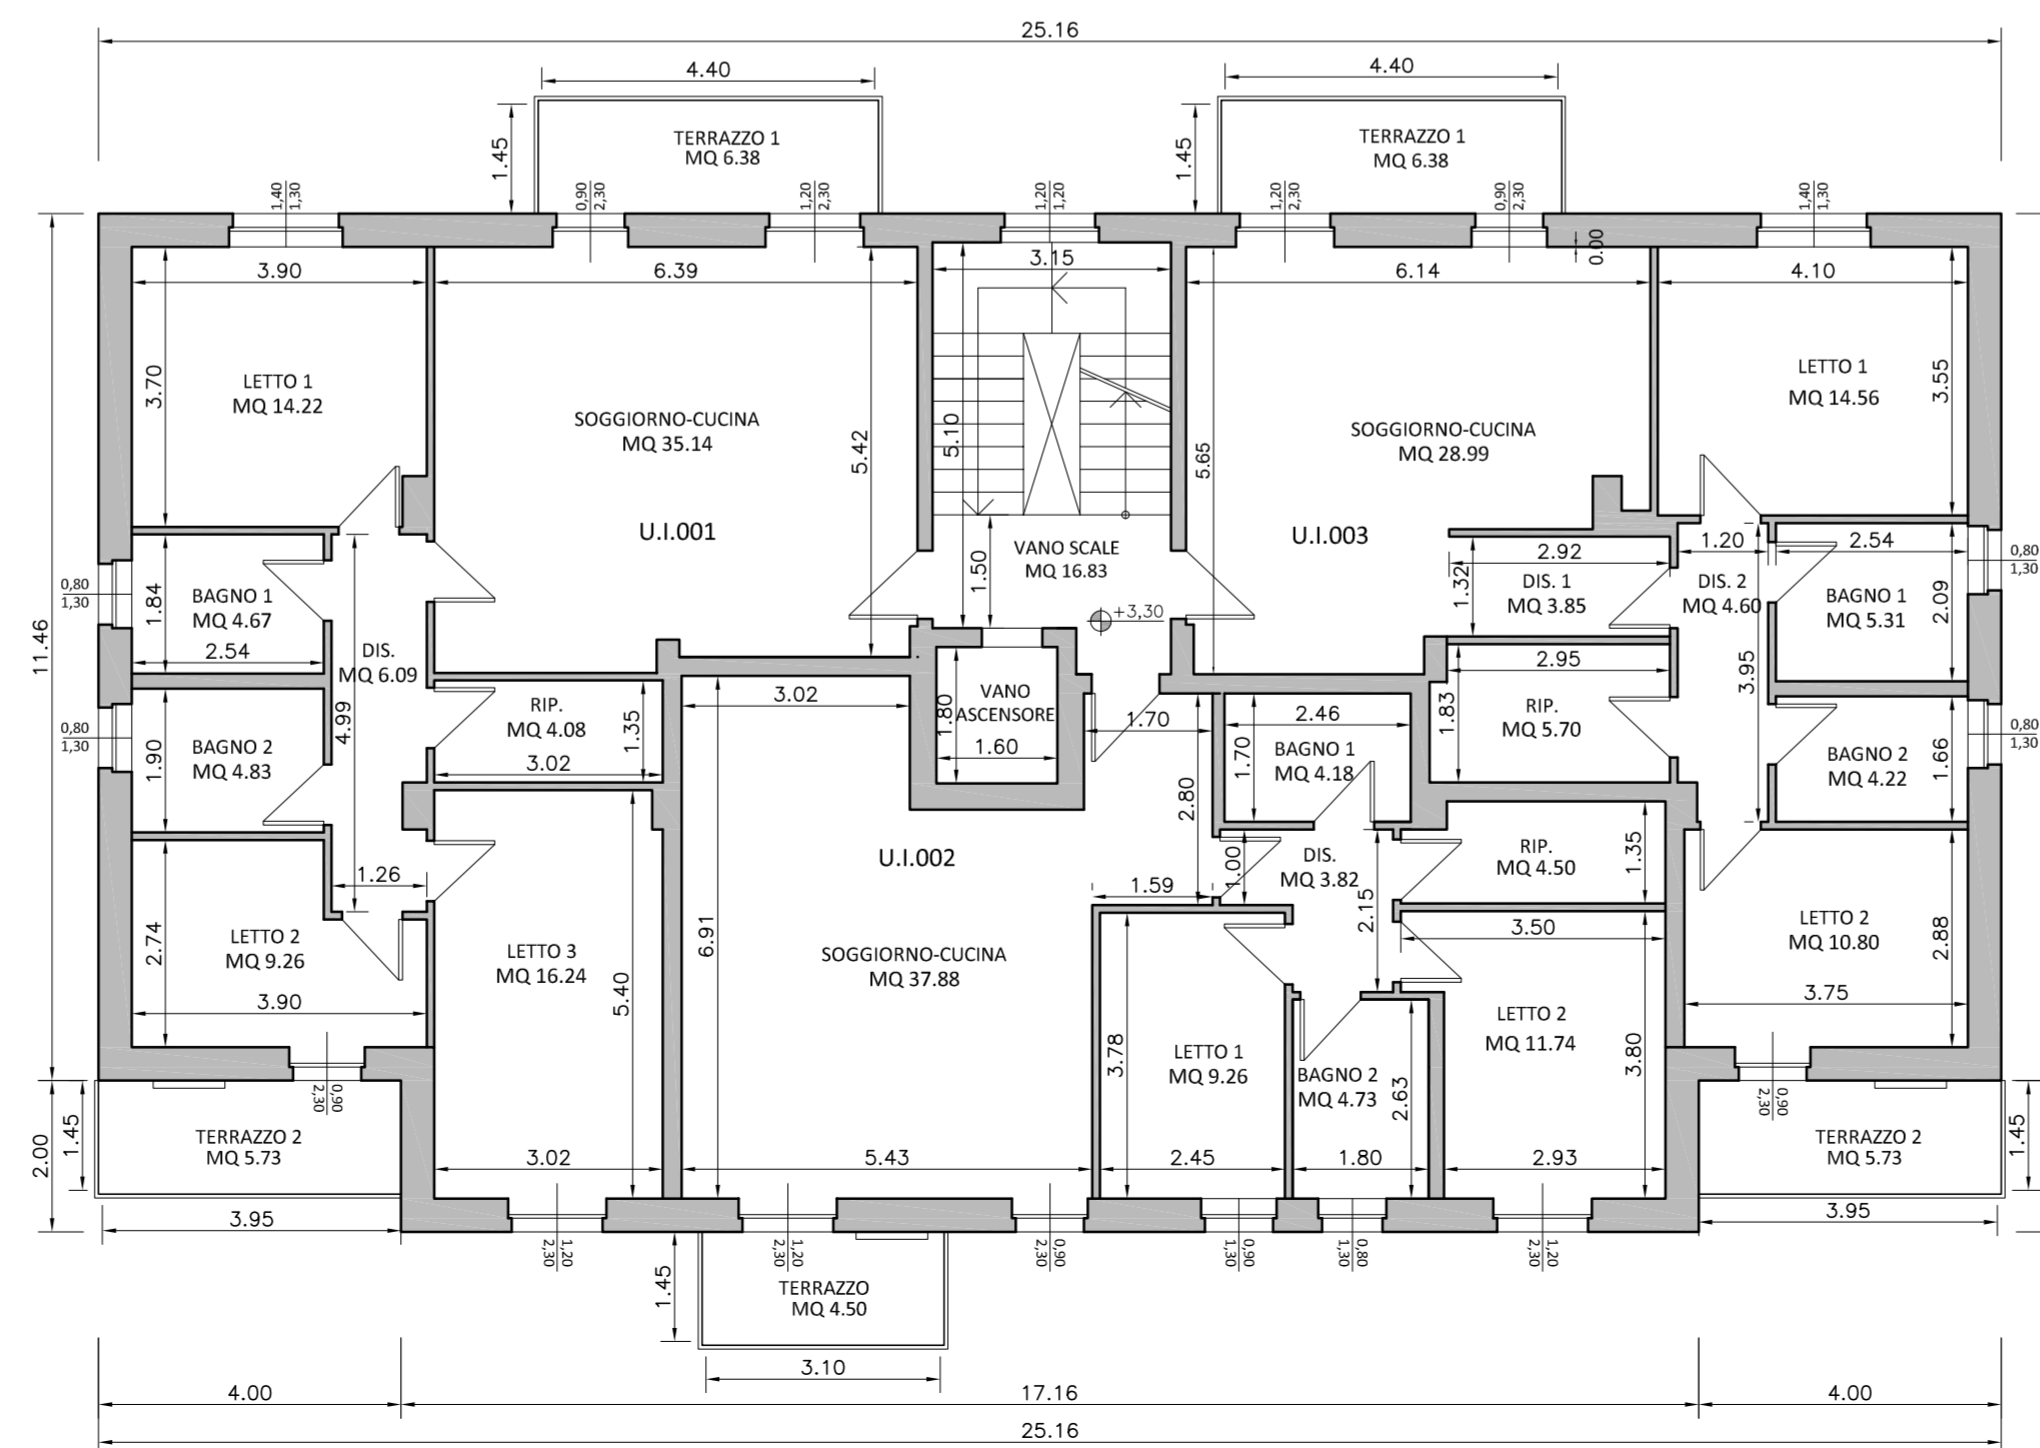

PIANTA PIANO PRIMO - SOVRAPPOSIZIONE COLORE

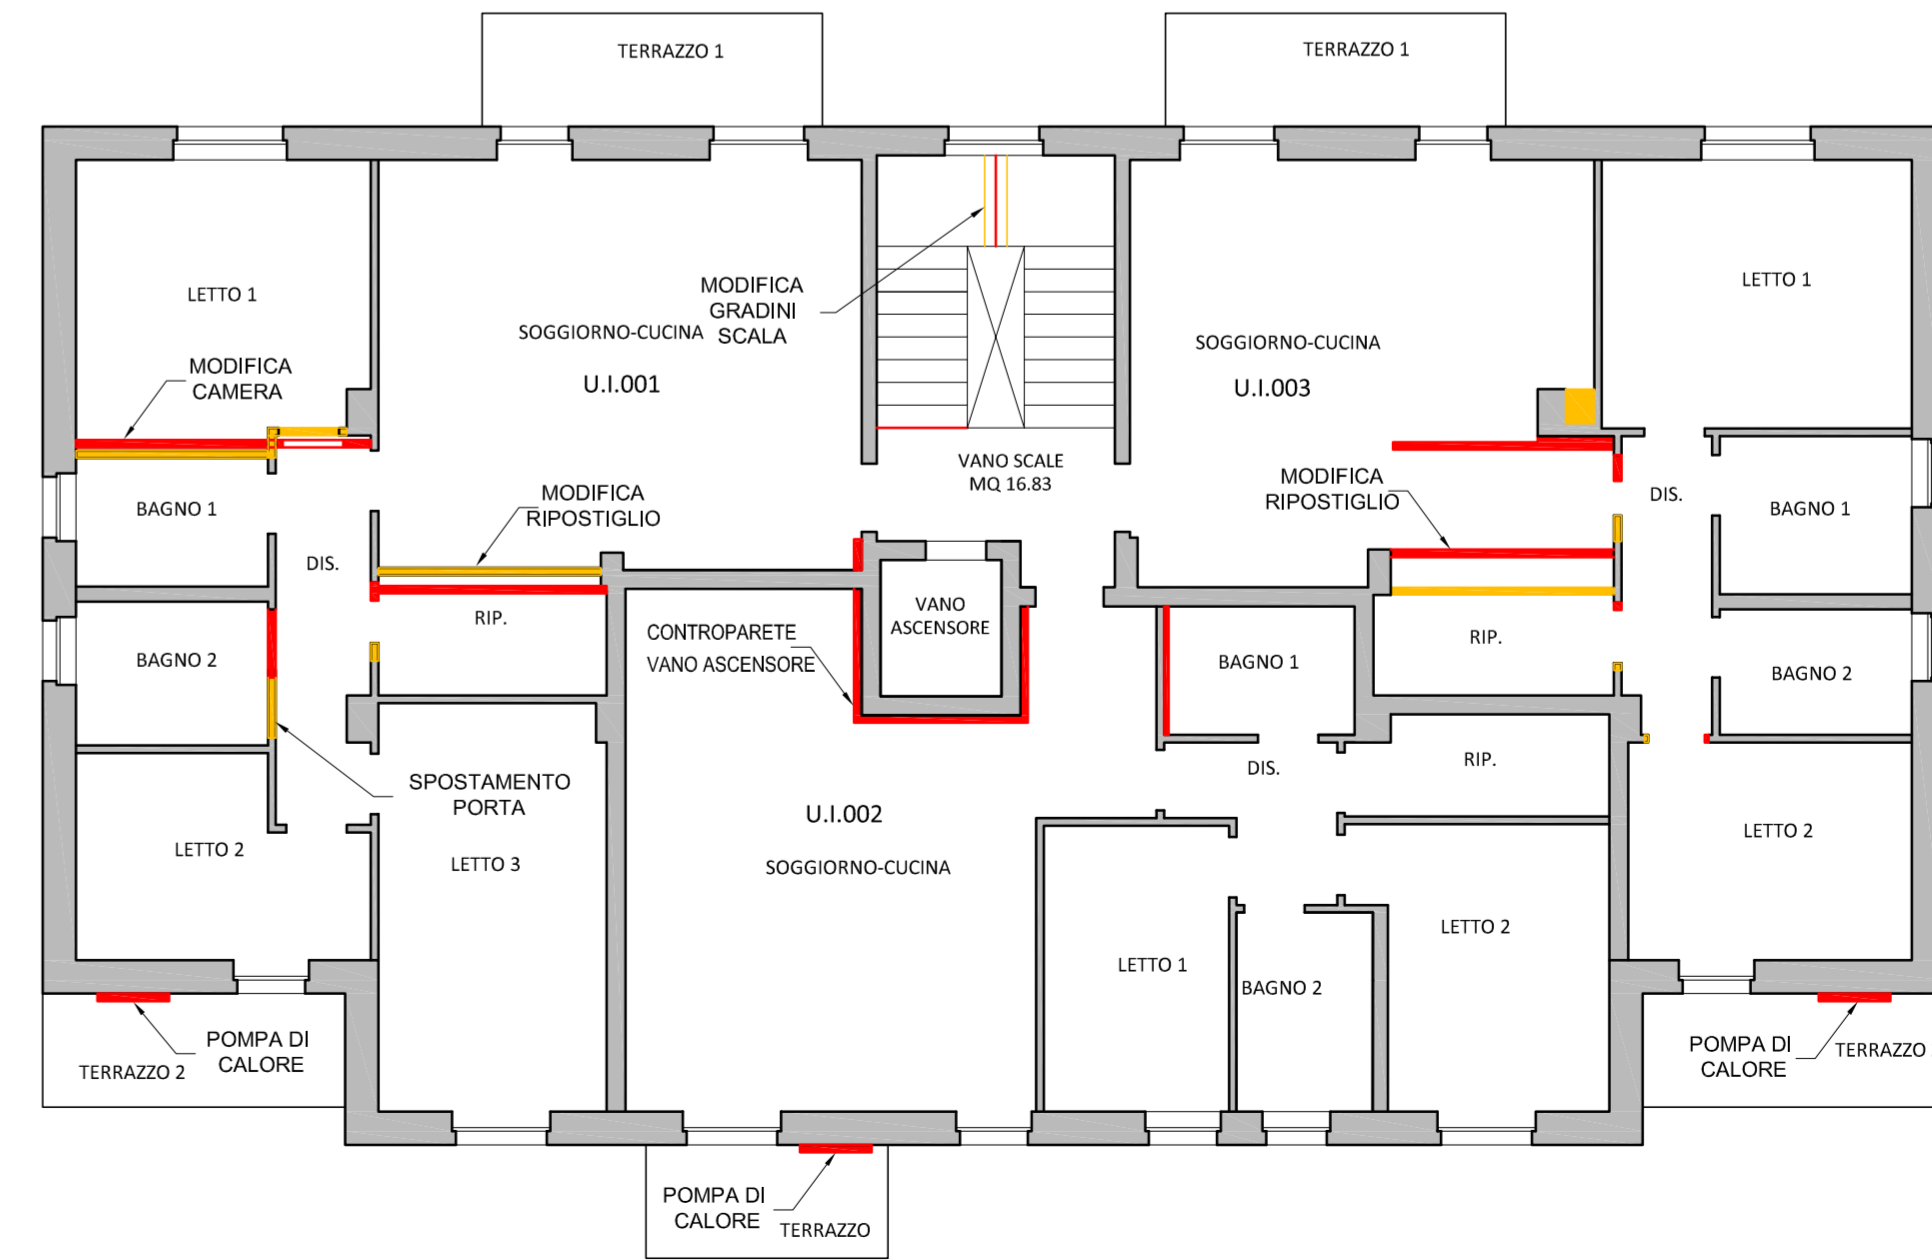


- DEMOLIZIONI - OPERE IN sotTRAZIONE
- REALIZZAZIONI - OPERE IN ADDIZIONE

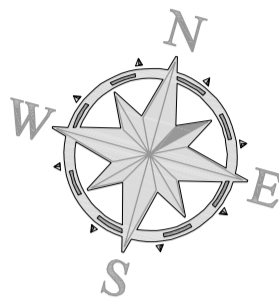


CONFRONTO STATO APPROVATO - STATO IN VARIANTE

- DEMOLIZIONI - OPERE IN sotTRAZIONE
- REALIZZAZIONI - OPERE IN ADDIZIONE



PIANTA PIANO SECONDO - STATO APPROVATO

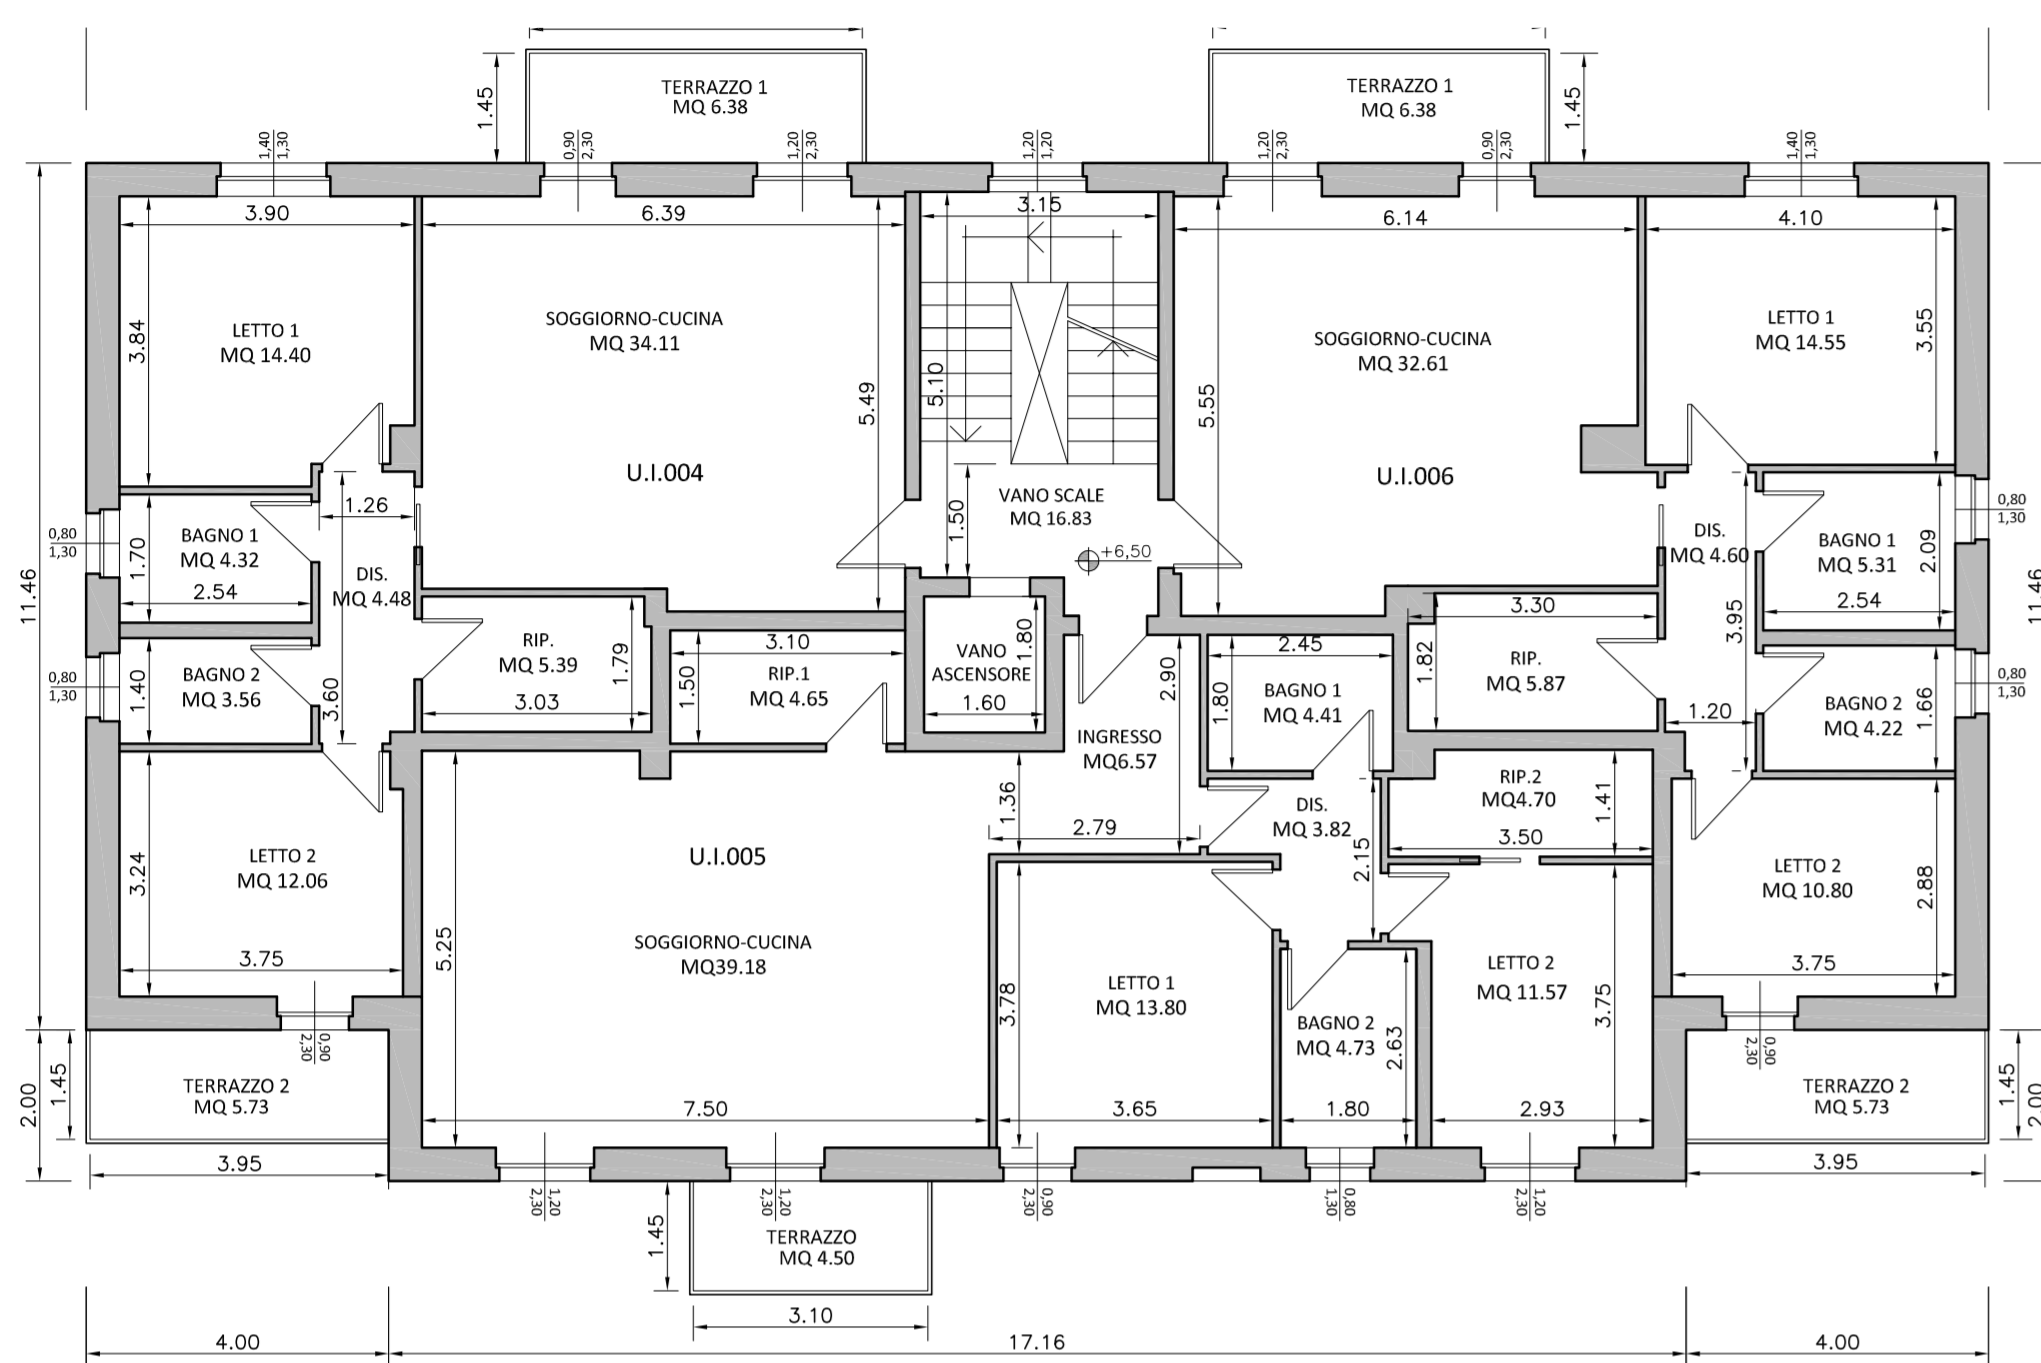


PIANTA PIANO SECONDO - STATO IN VARIANTE

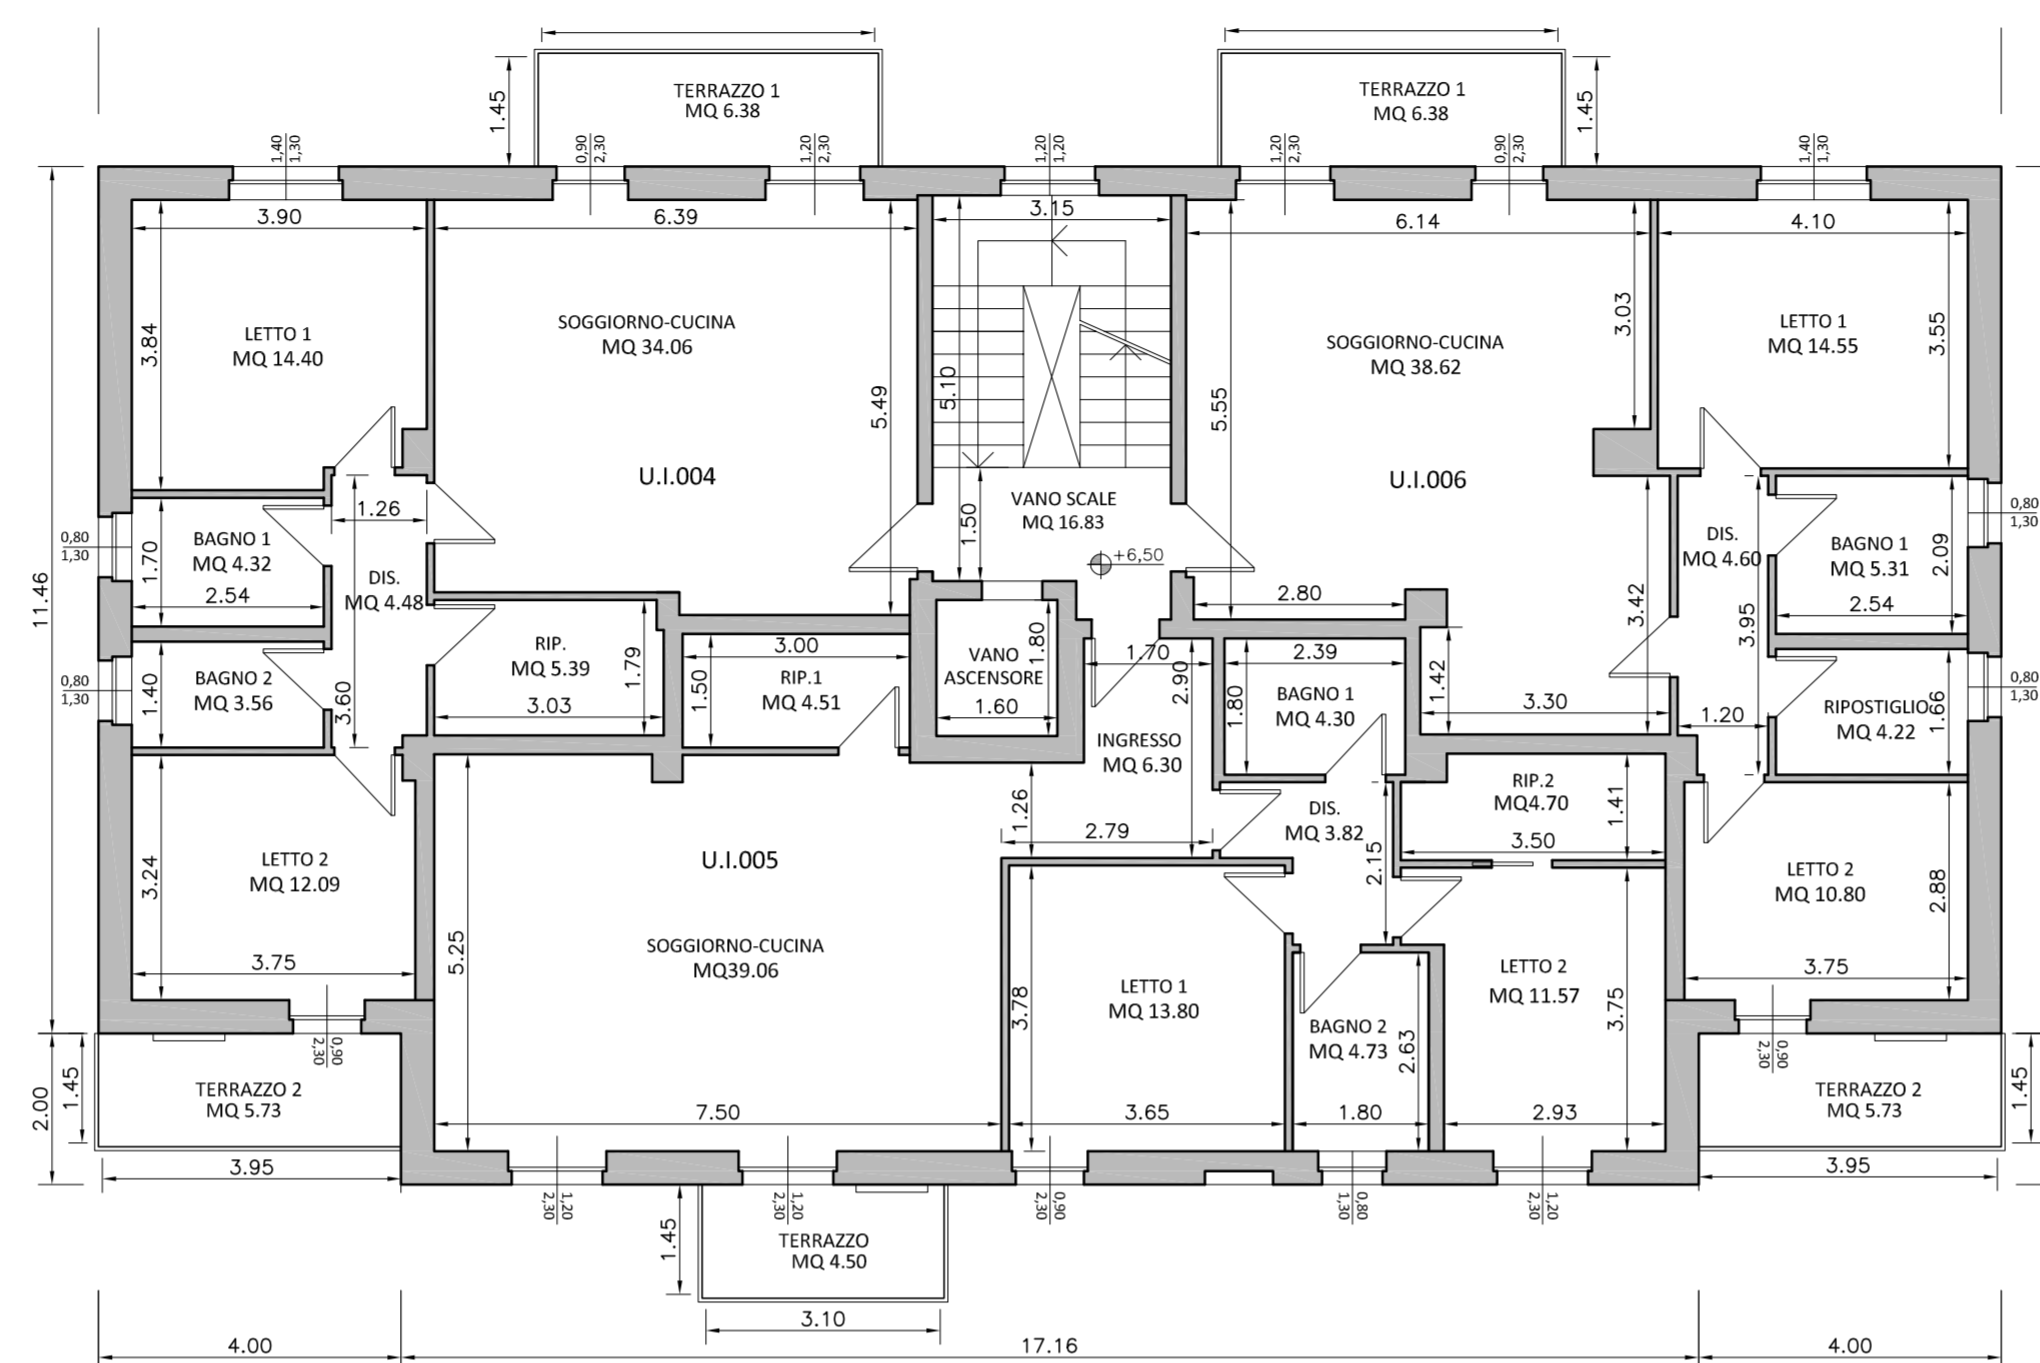


PIANTA PIANO SECONDO - SOVRAPPOSIZIONE COLORE

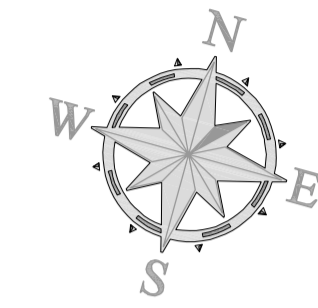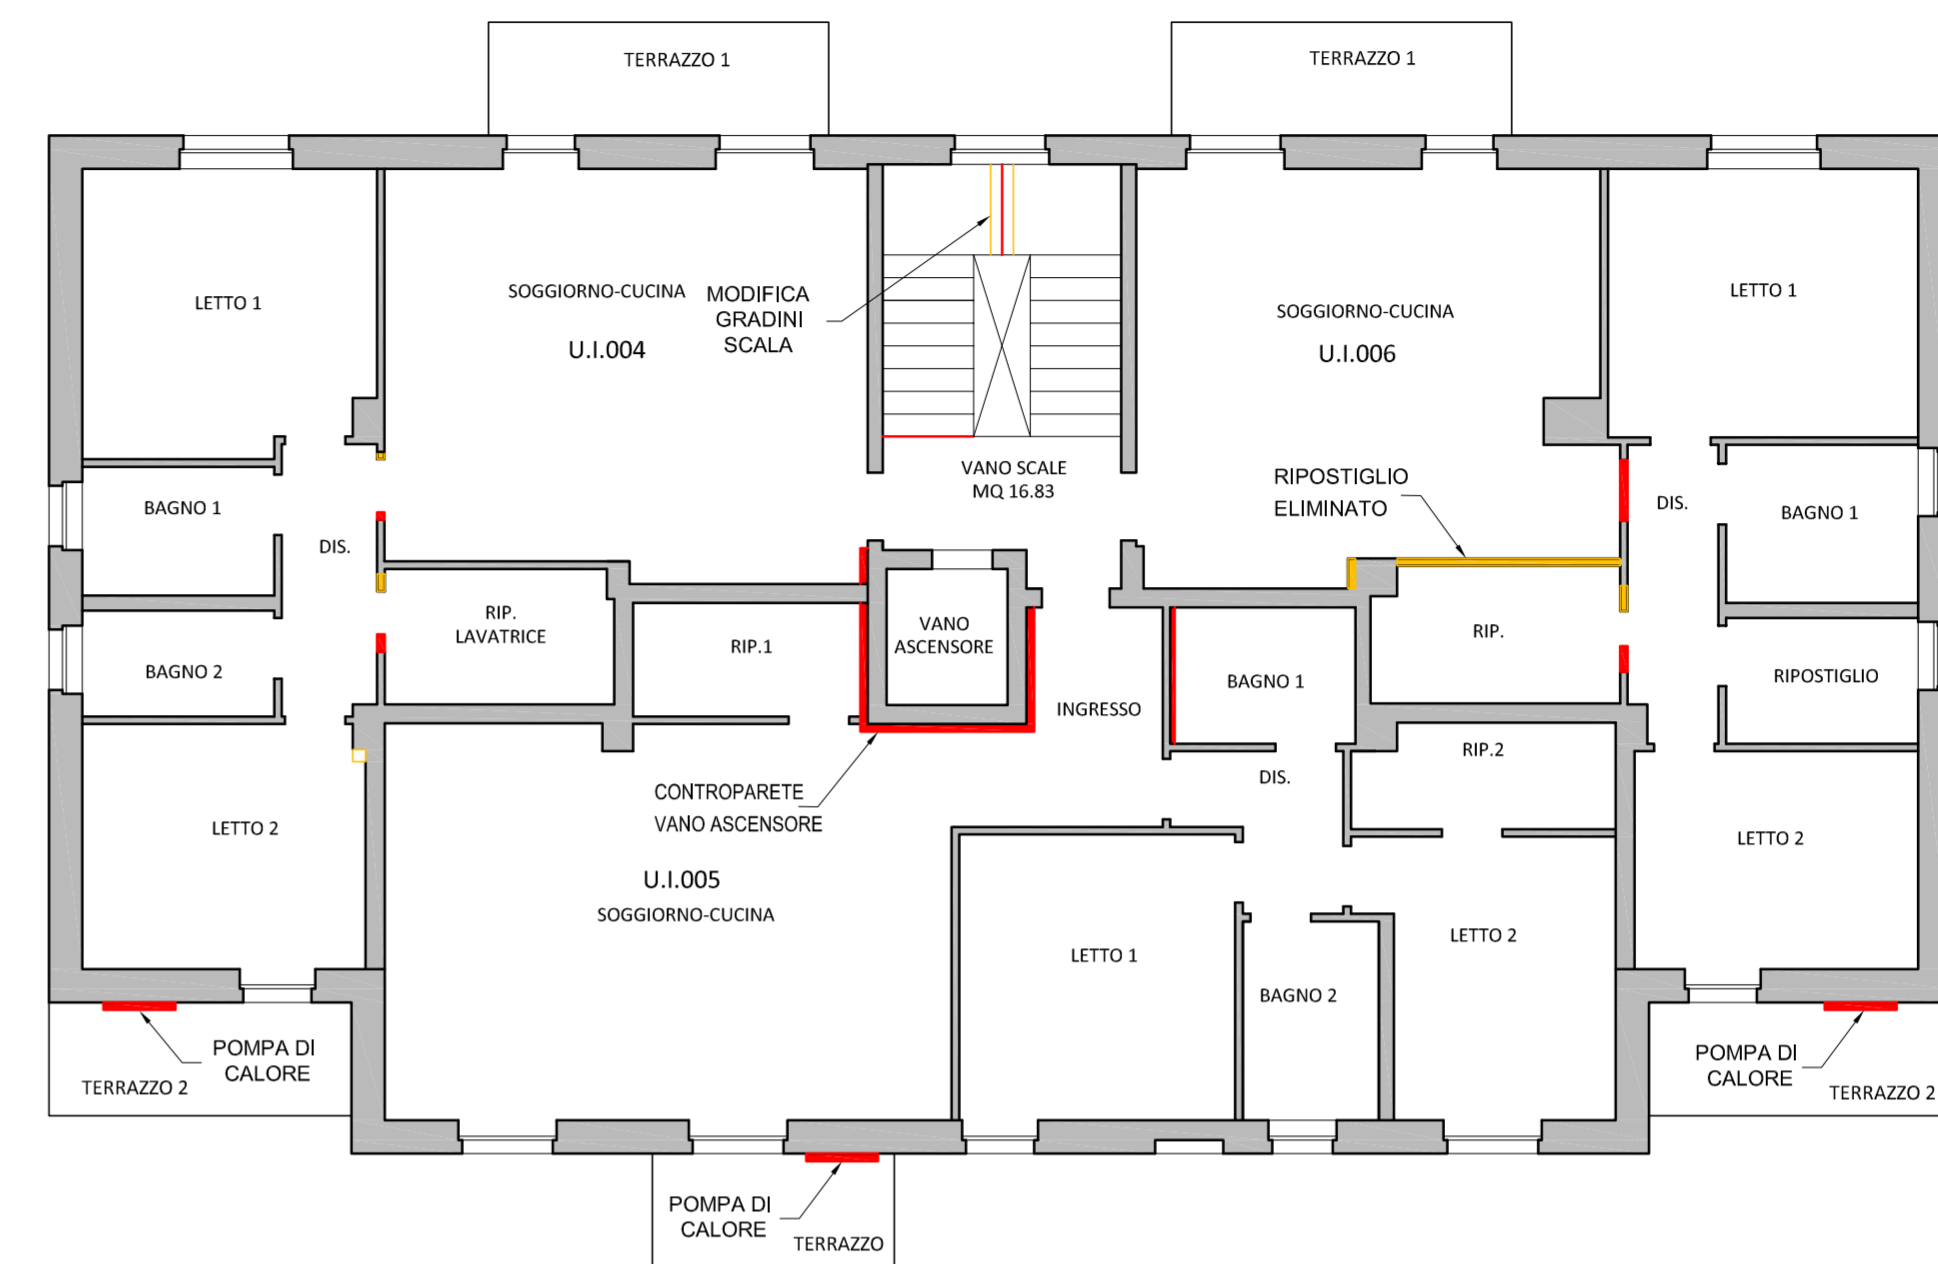


PIANTA PIANO TERZO - STATO APPROVATO

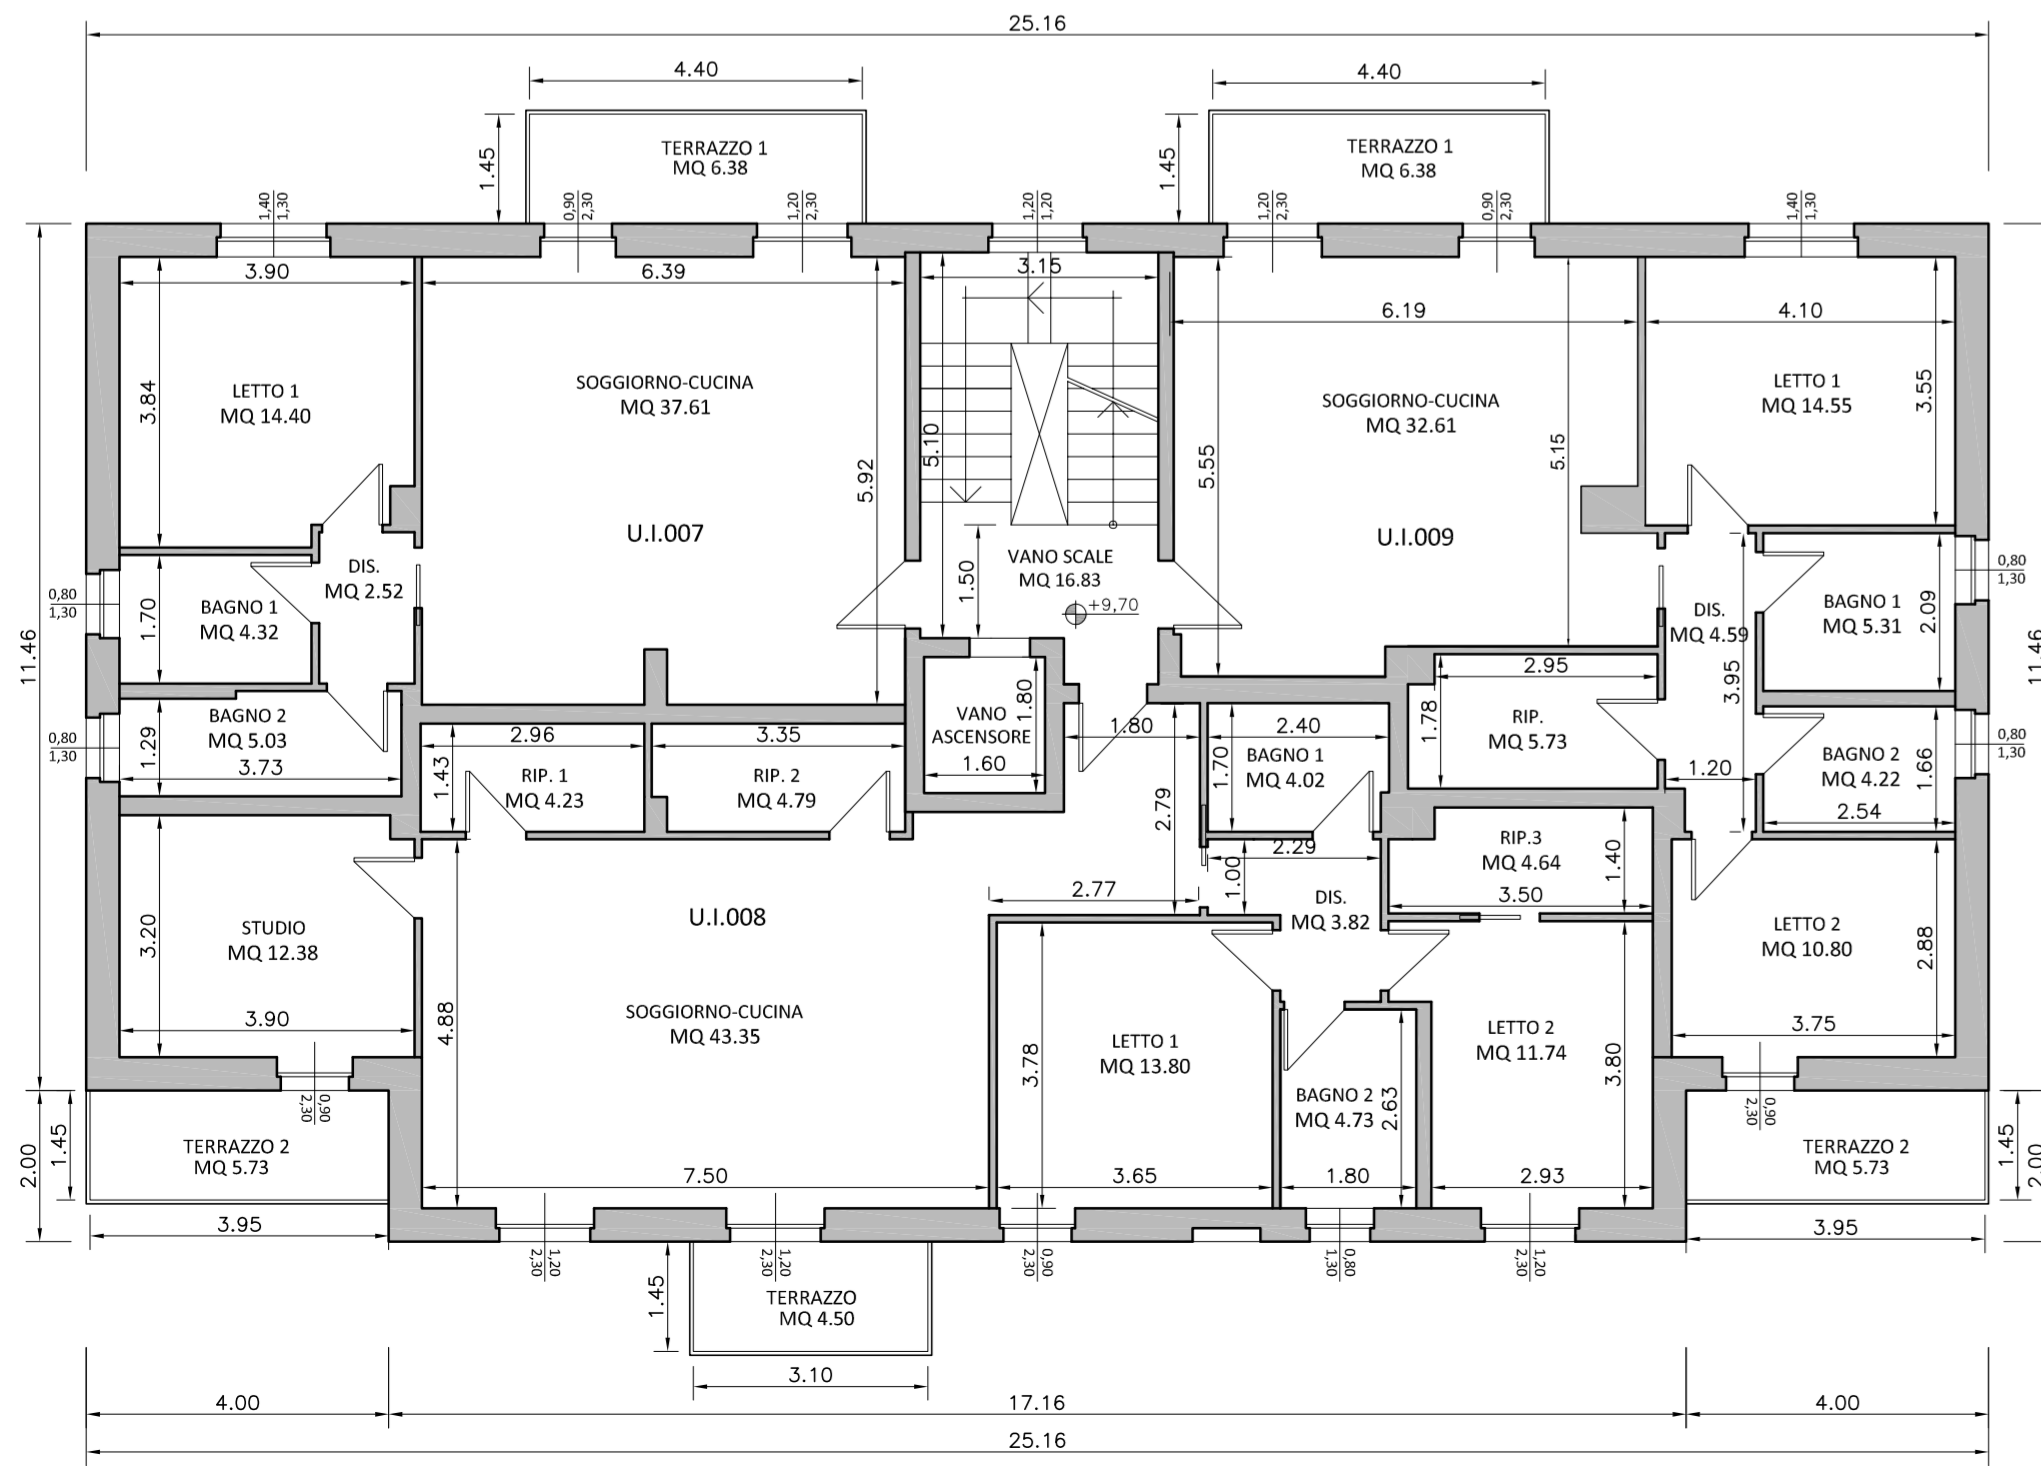

PIANTA PIANO TERZO - STATO IN VARIANTE

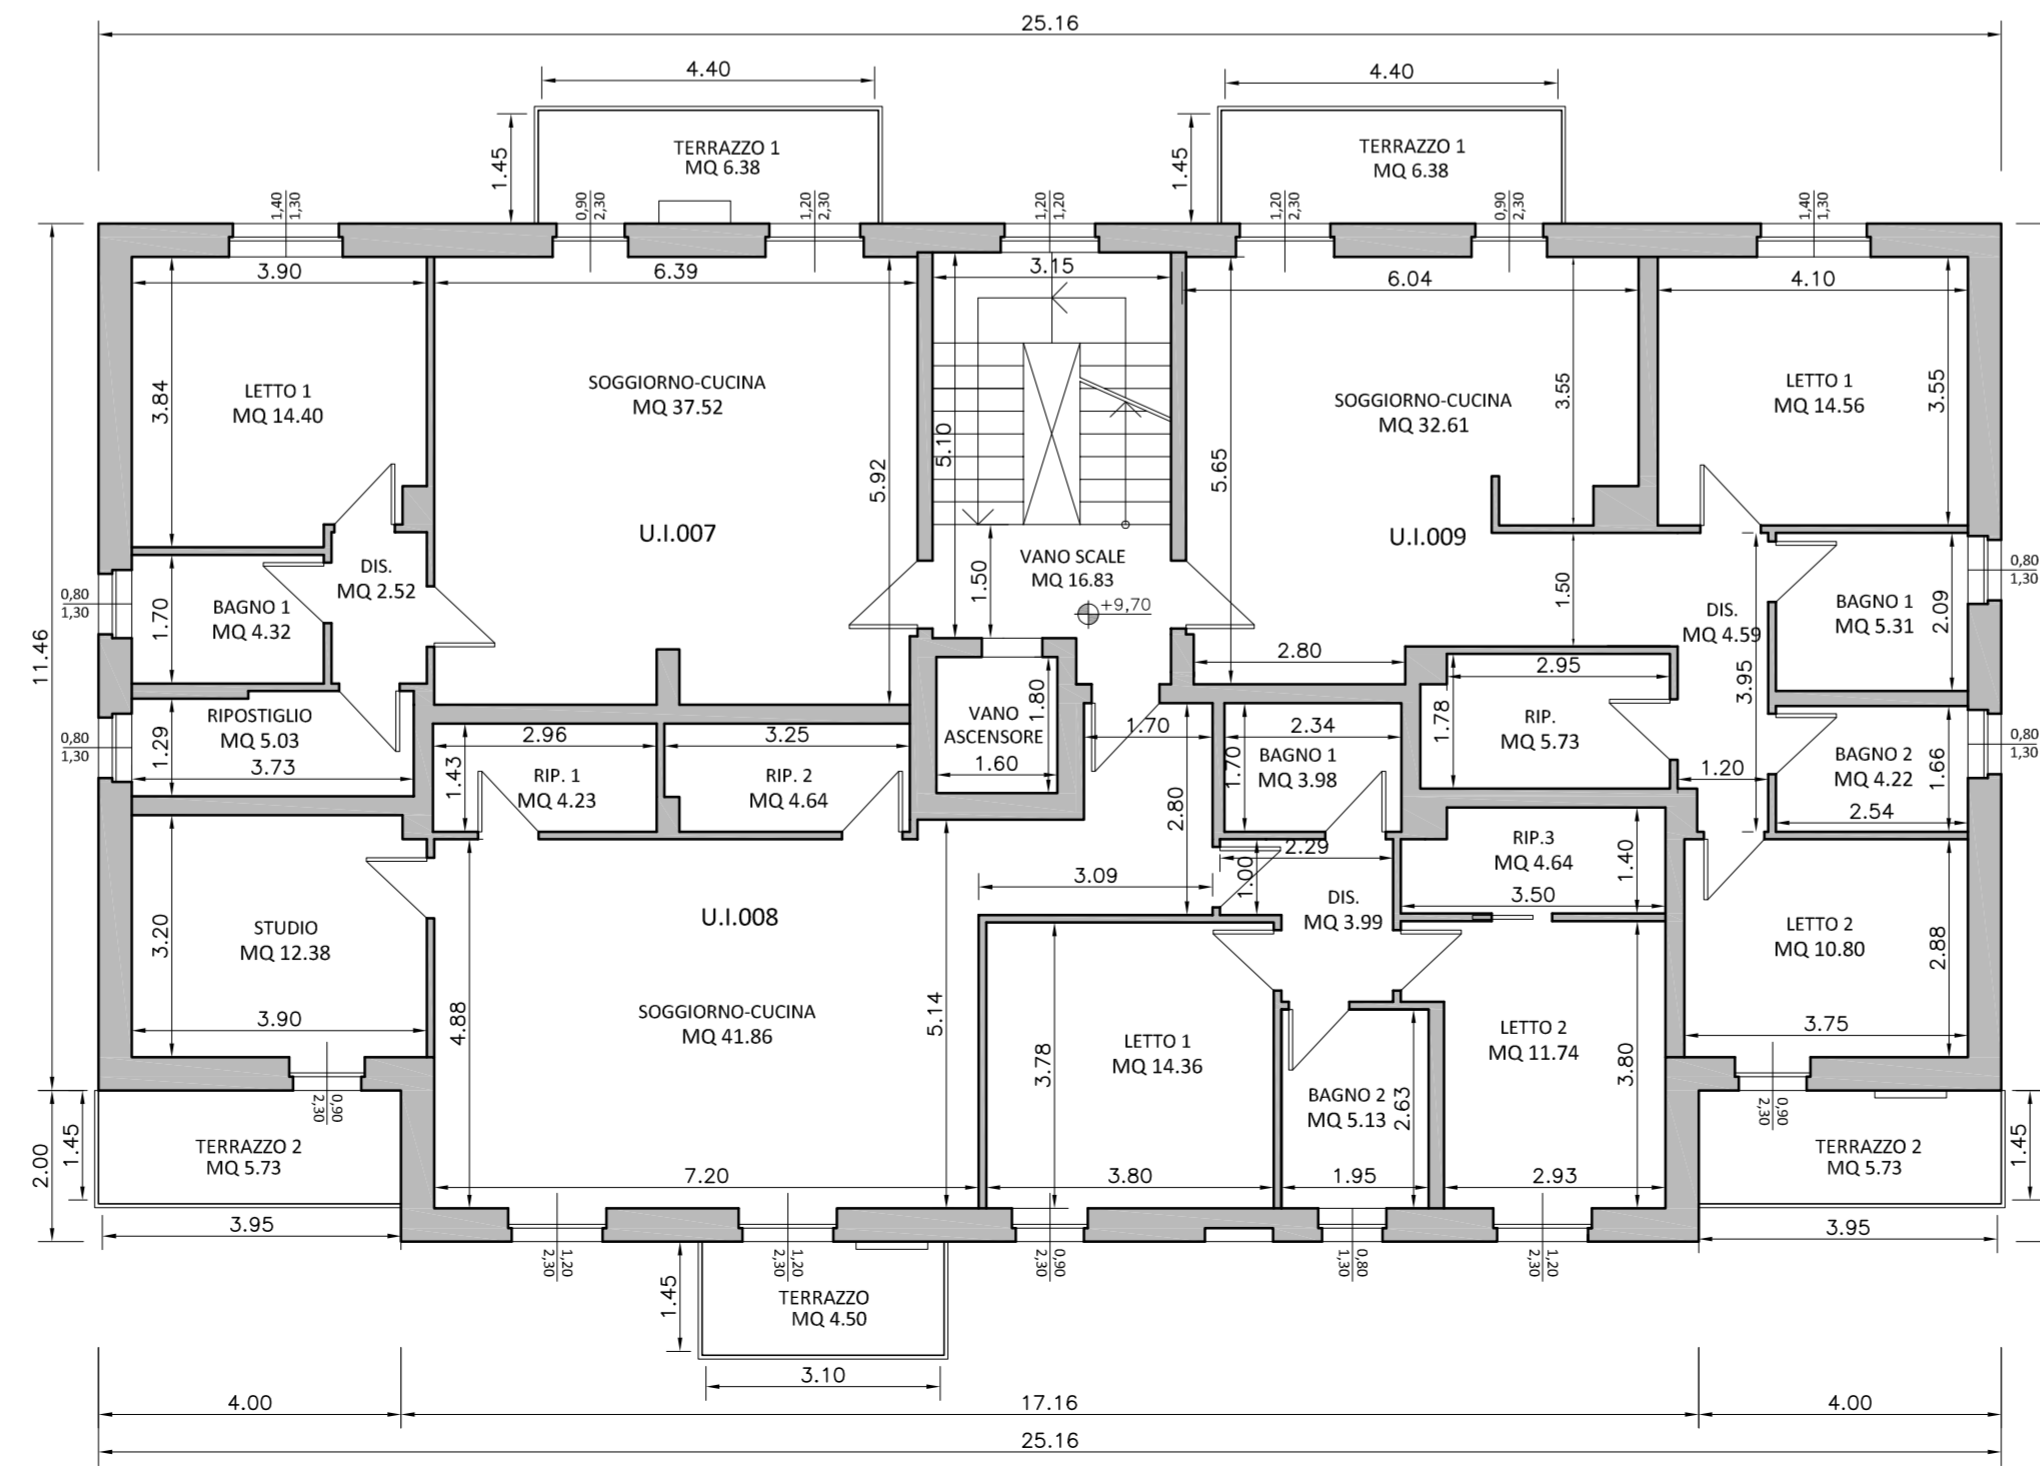


PIANTA PIANO TERZO - SOVRAPPOSIZIONE COLORE

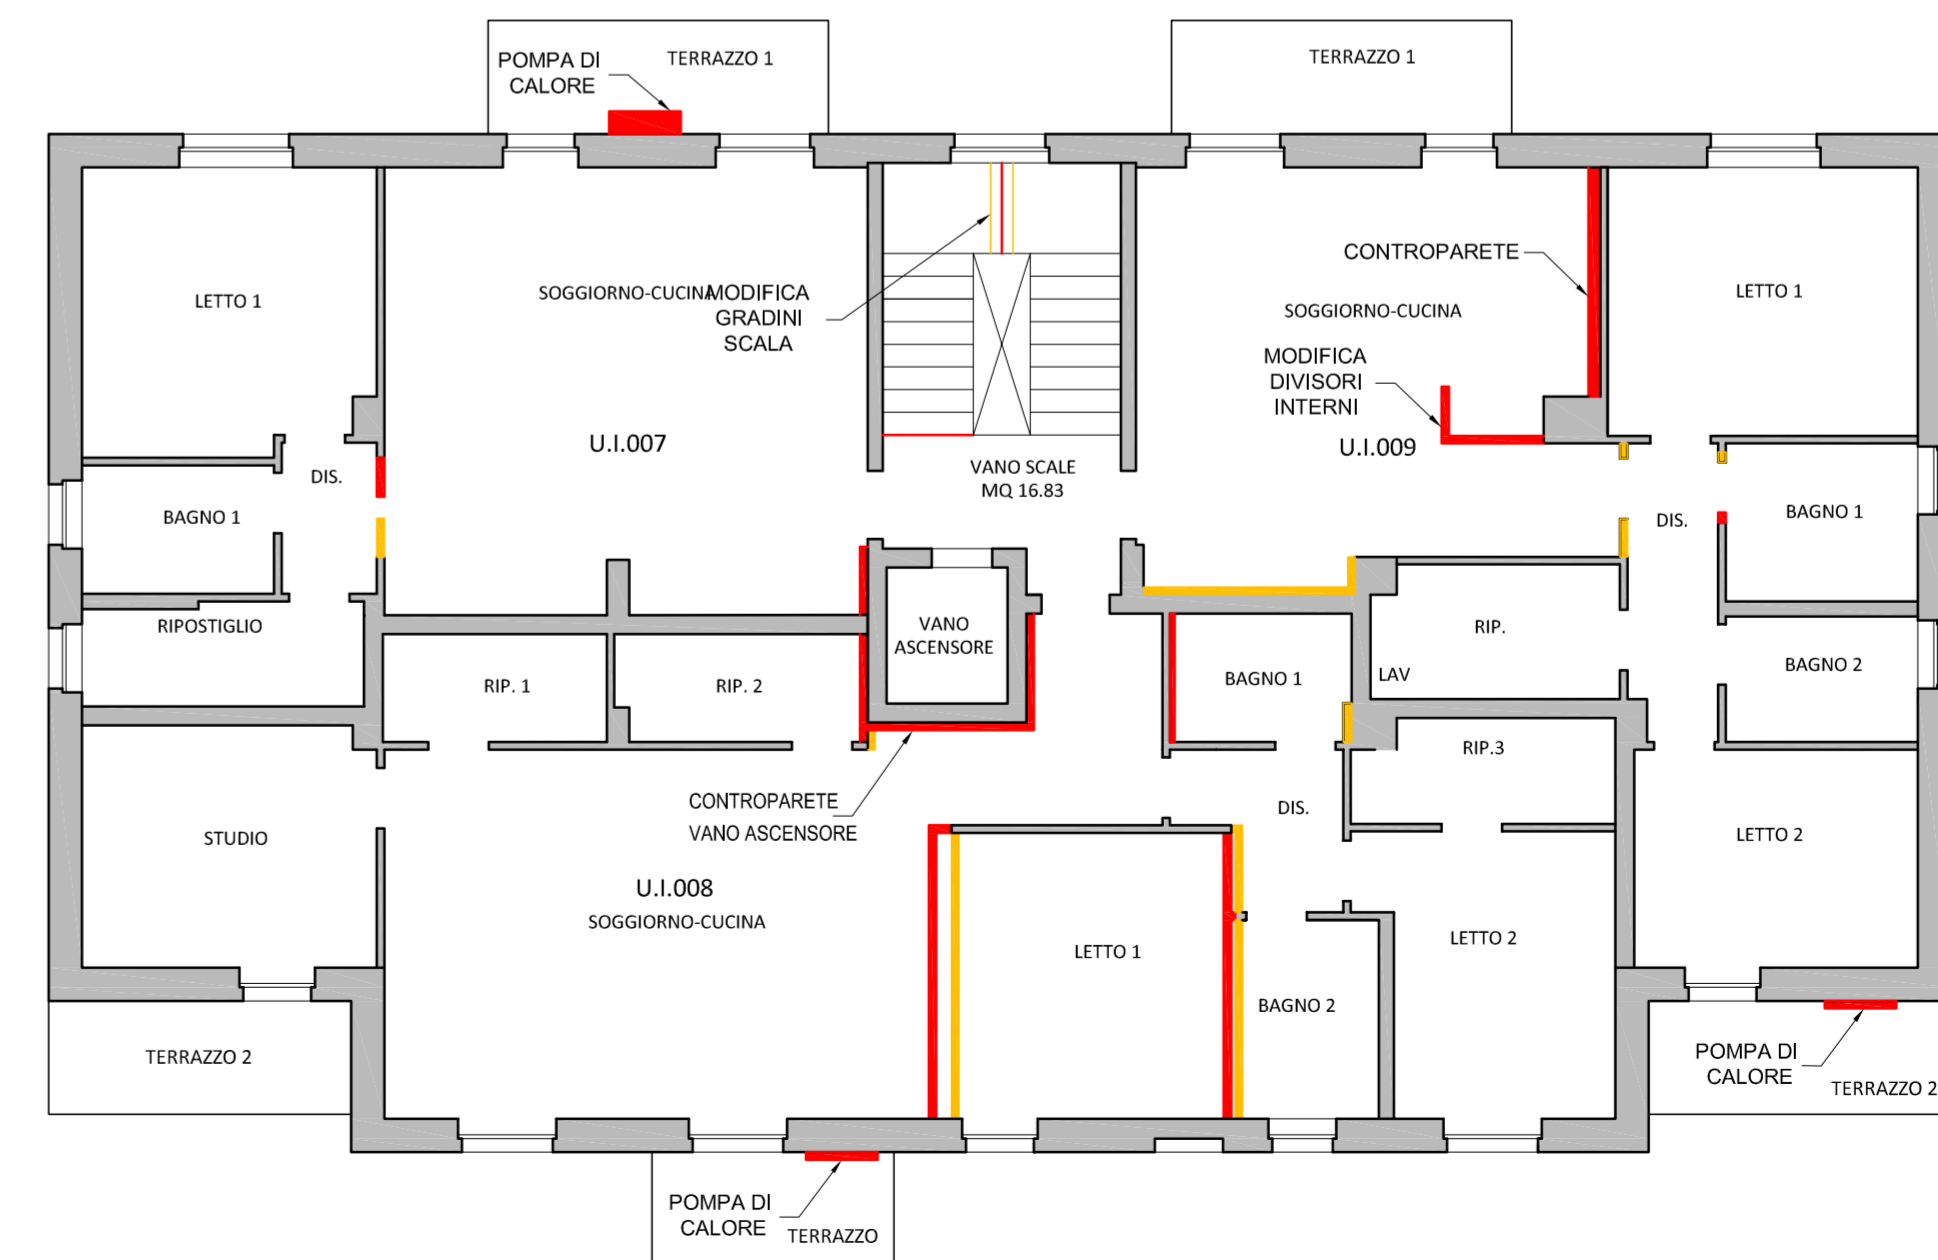


CONFRONTO STATO APPROVATO - STATO IN VARIANTE

- DEMOLIZIONI - OPERE IN sotTRAZIONE
- REALIZZAZIONI - OPERE IN ADDIZIONE


PIANTA PIANO TERZO - STATO APPROVATO

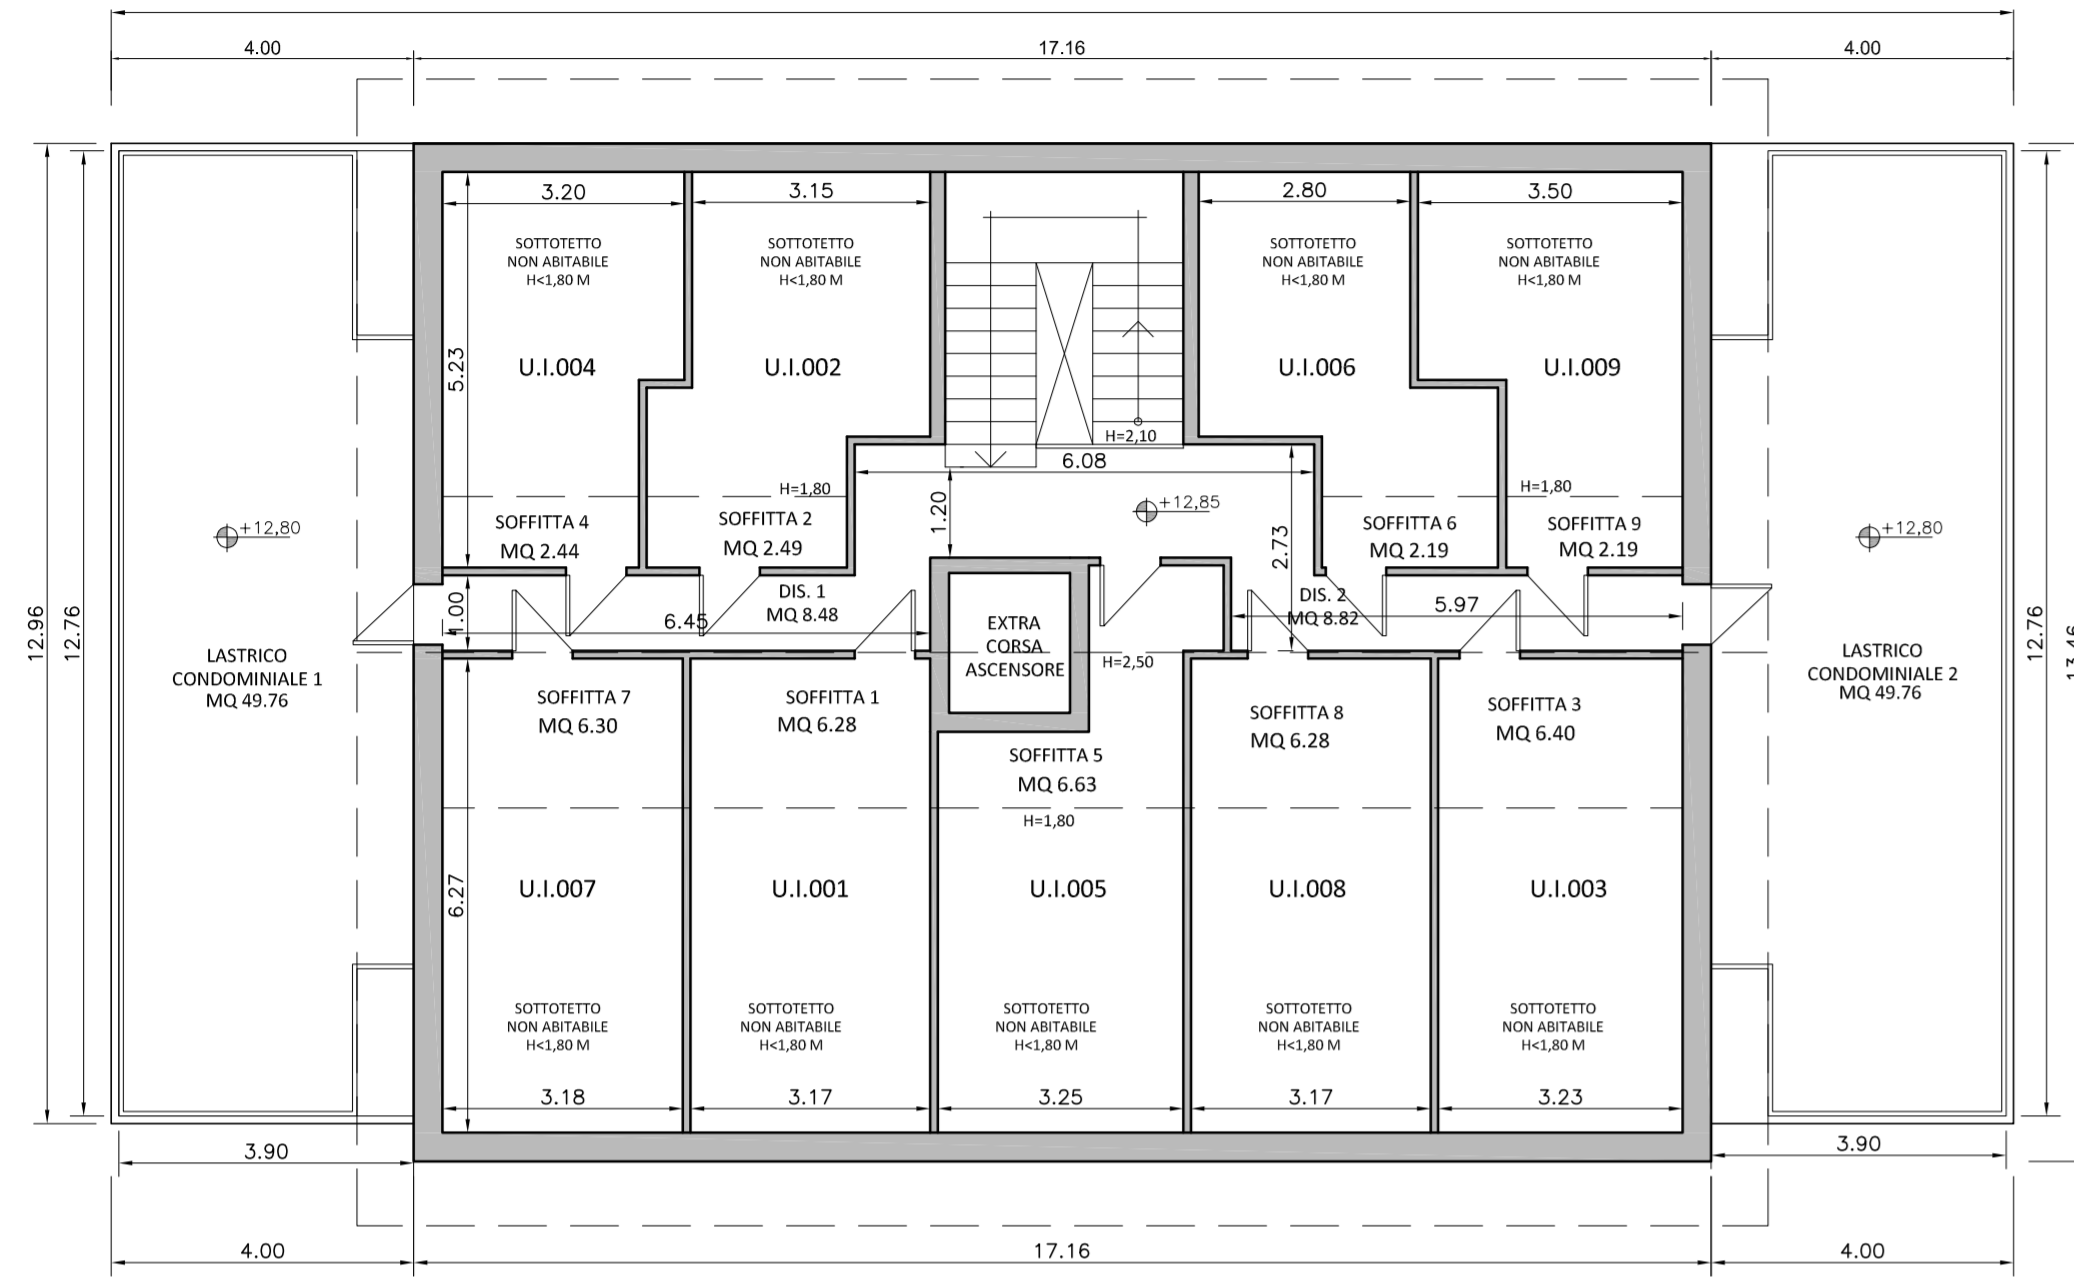


PIANTA PIANO TERZO - STATO IN VARIANTE

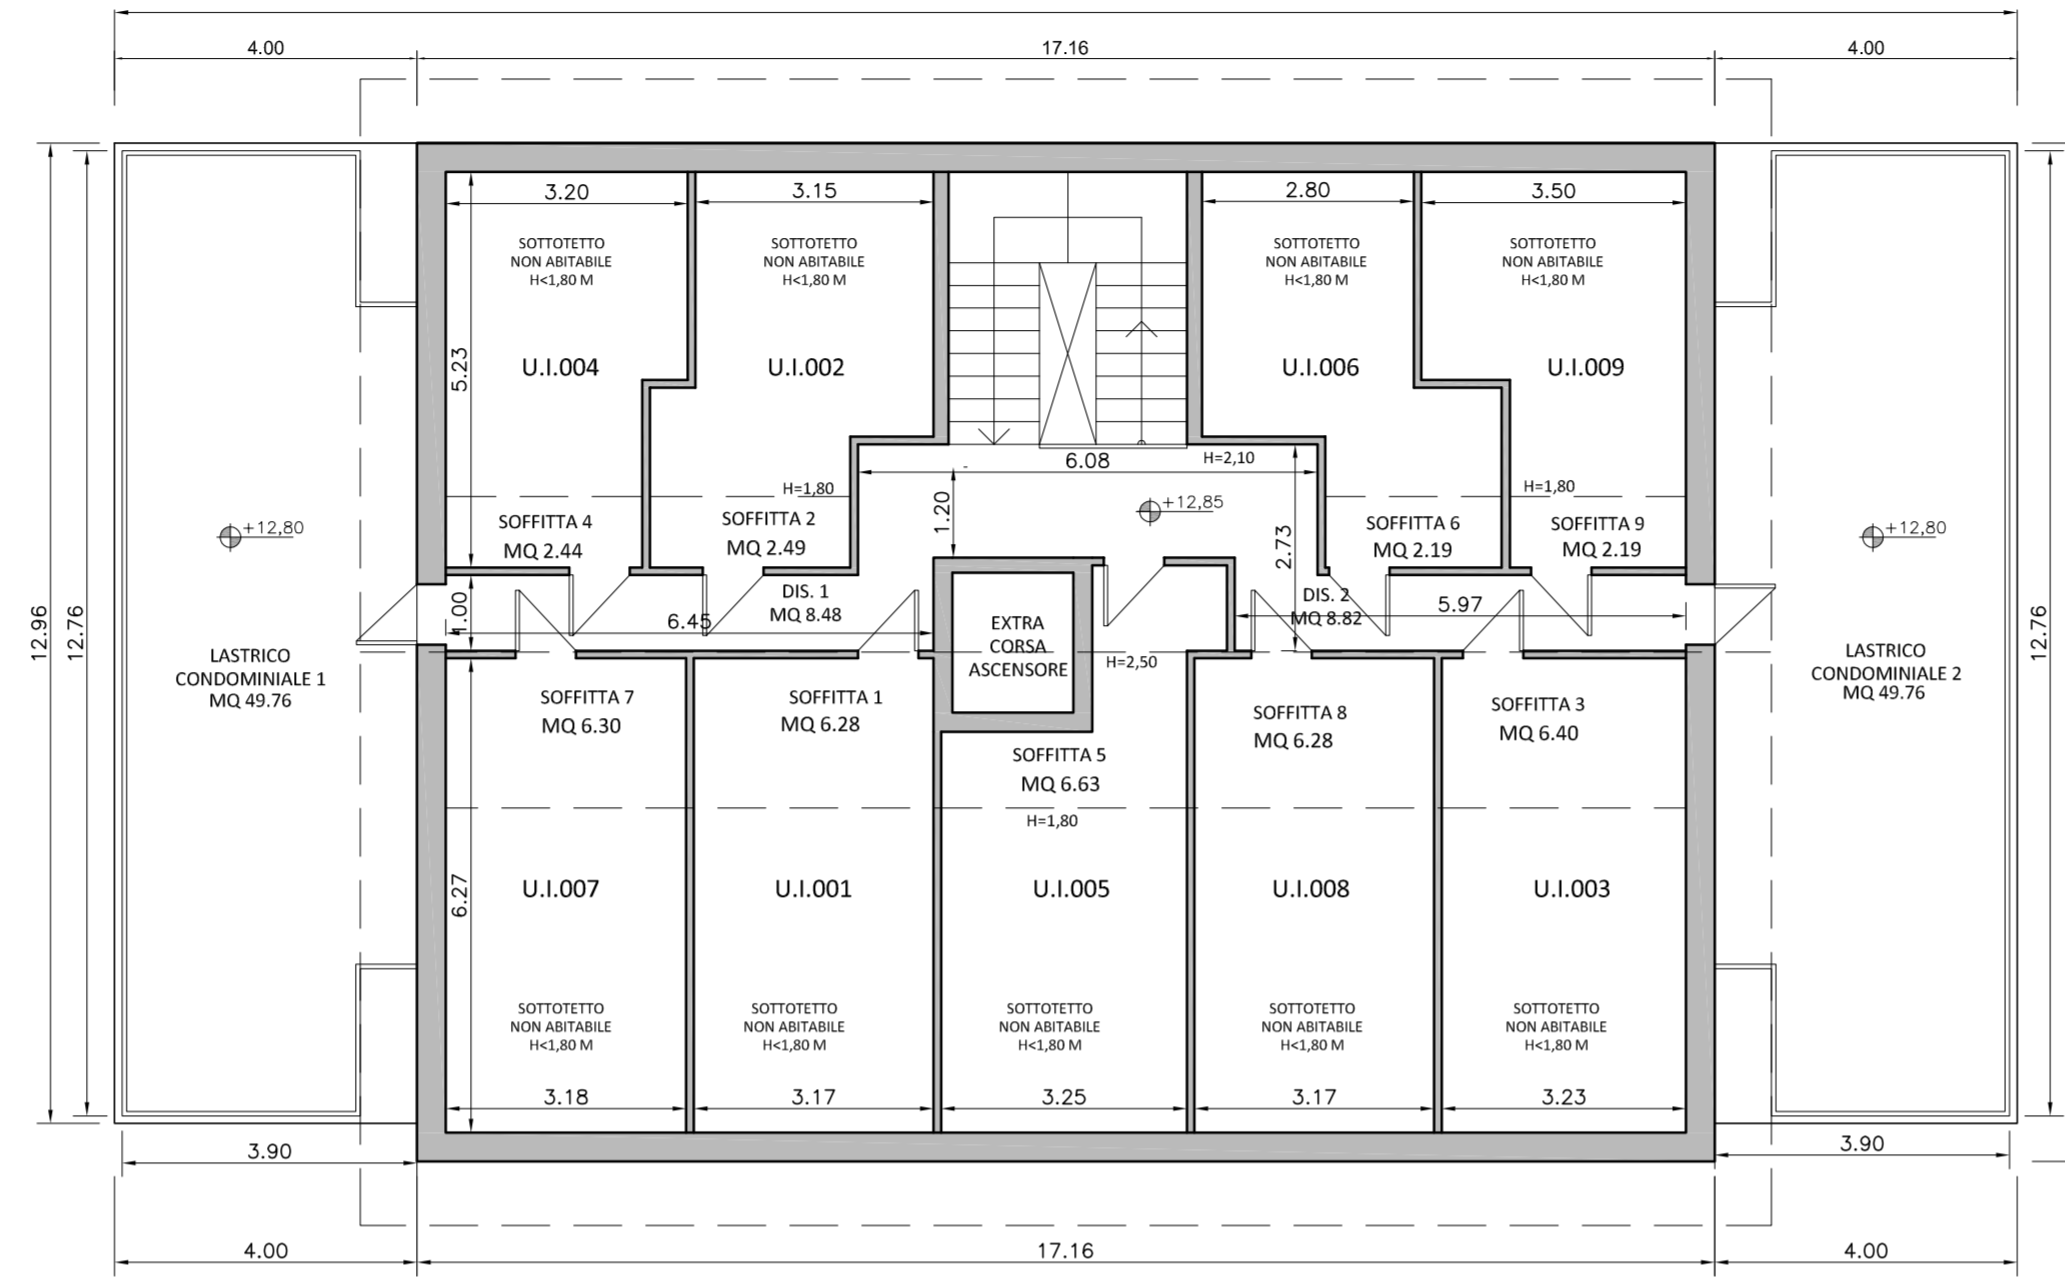


PIANTA PIANO TERZO - SOVRAPPOSIZIONE COLORE

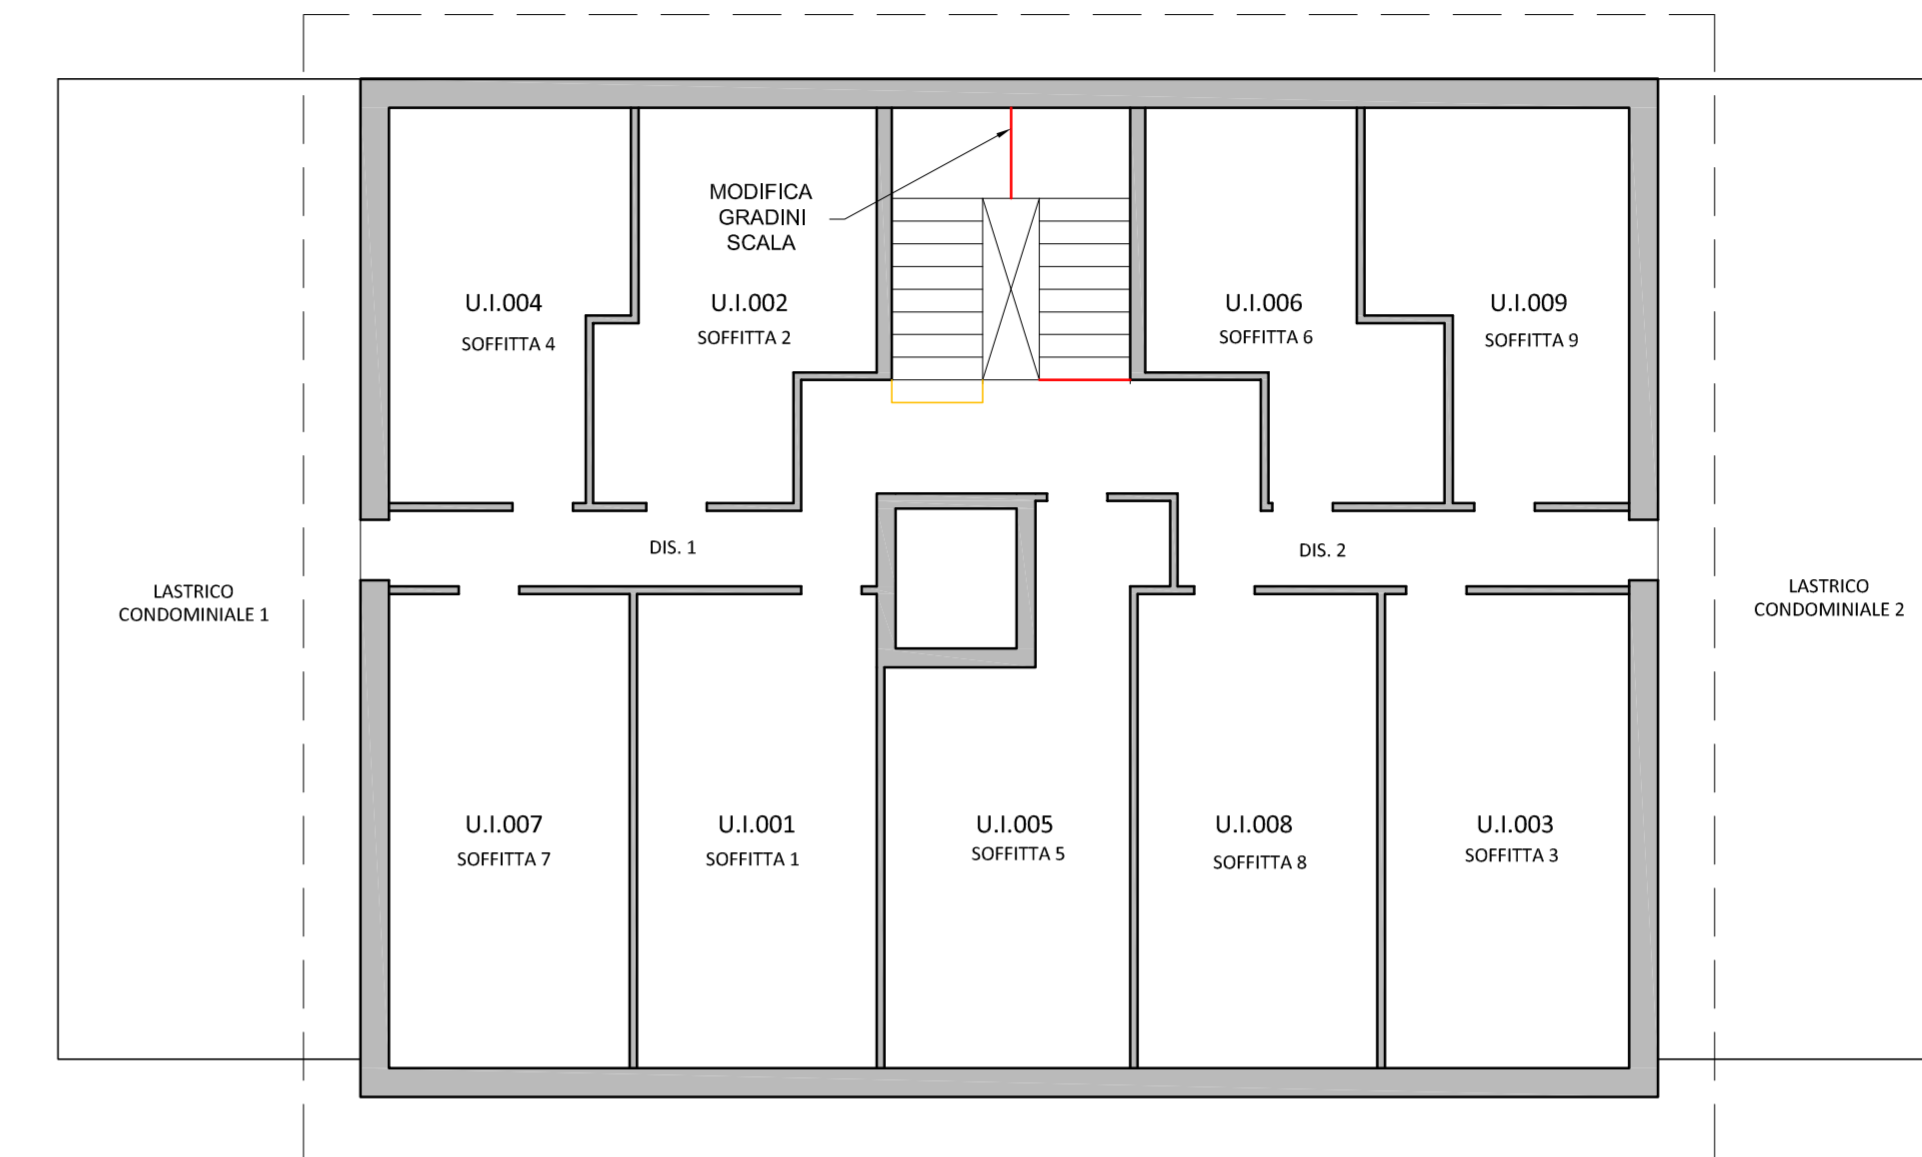



PIANTA COPERTURA - STATO APPROVATO

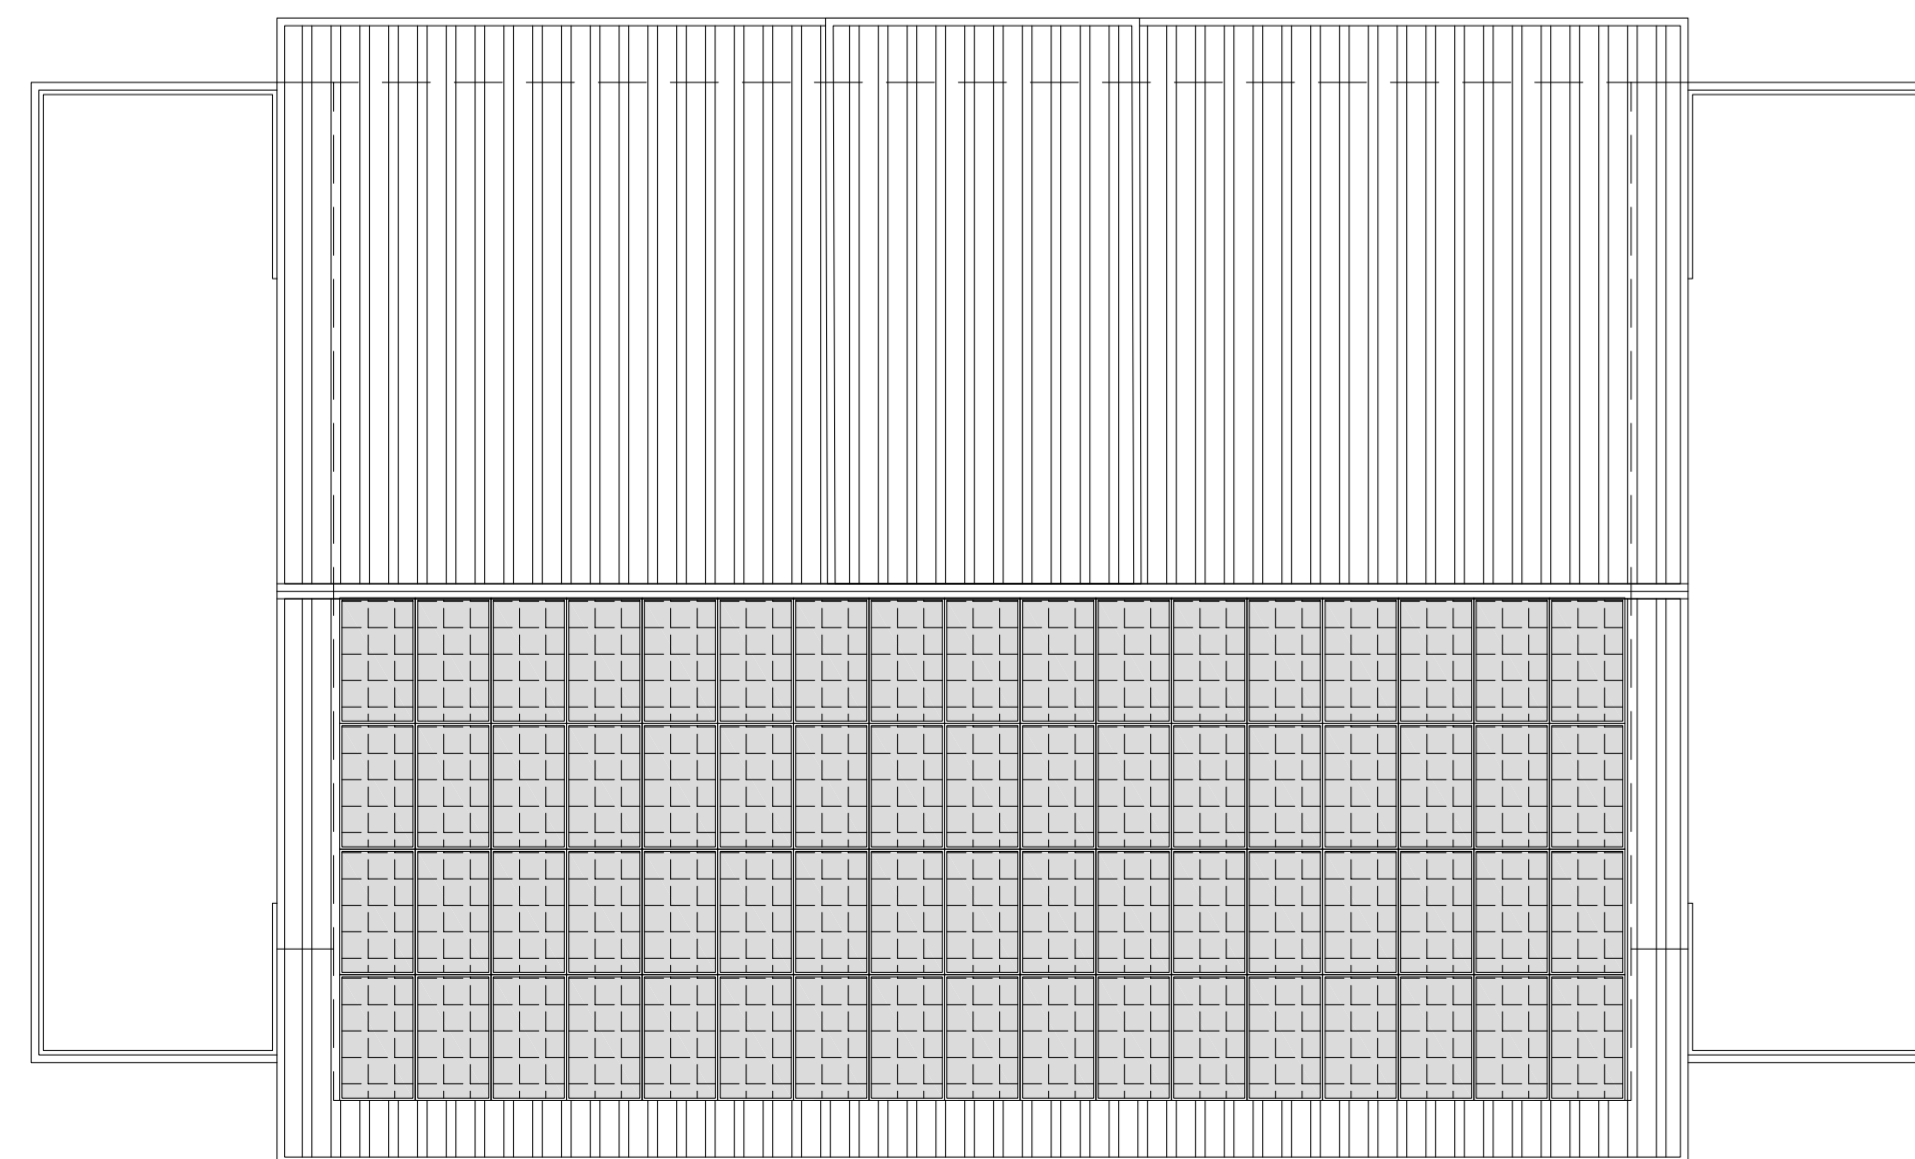

PIANTA COPERTURA - STATO IN VARIANTE

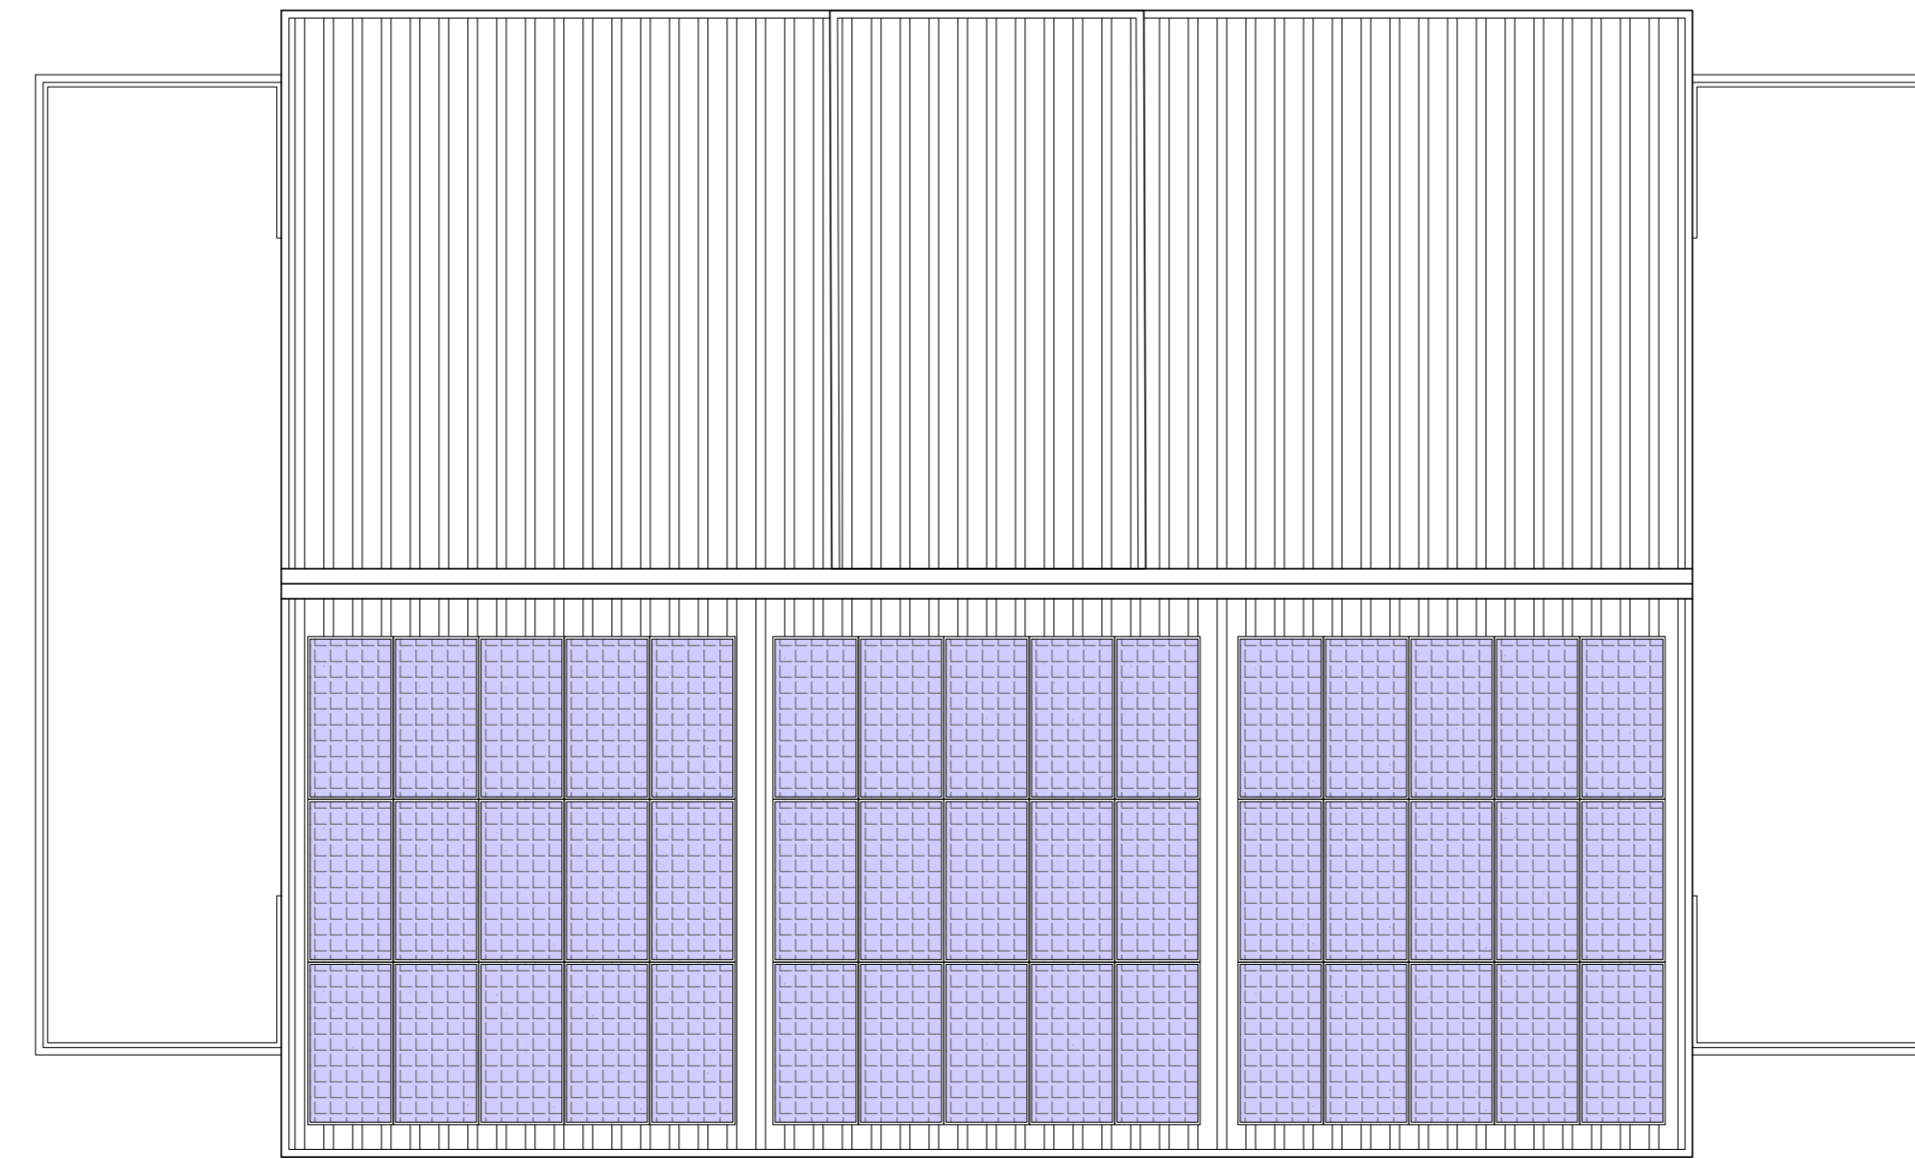


PIANTA COPERTURA - SOVRAPPOSIZIONE COLORE

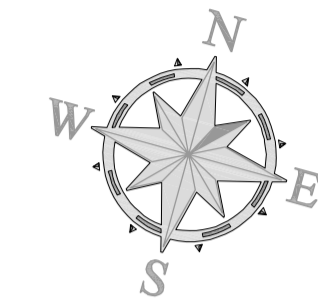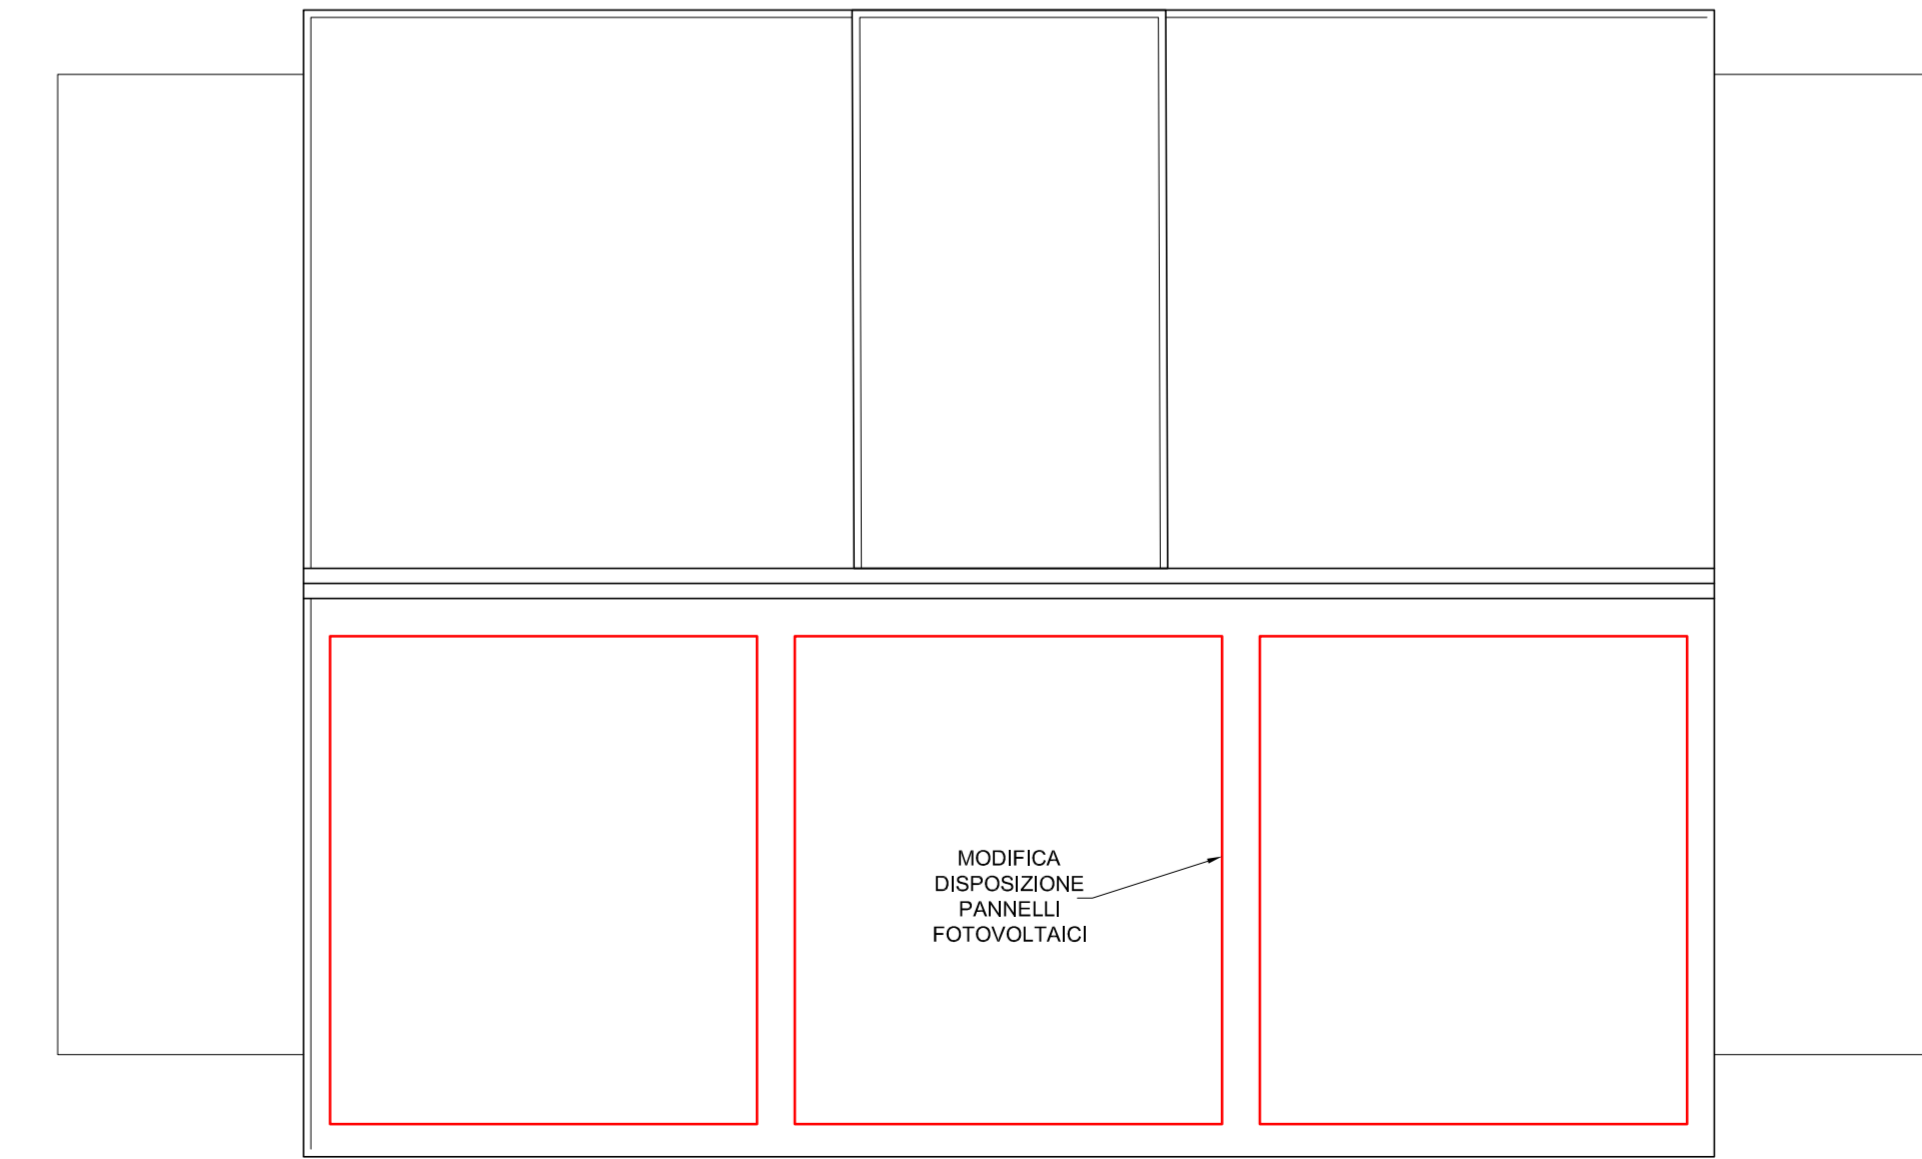

CONFRONTO STATO APPROVATO - STATO IN VARIANTE

DEMOLIZIONI - OPERE IN sotTRAZIONE
 REALIZZAZIONI - OPERE IN ADDIZIONE


PROSPETTO SUD - STATO APPROVATO

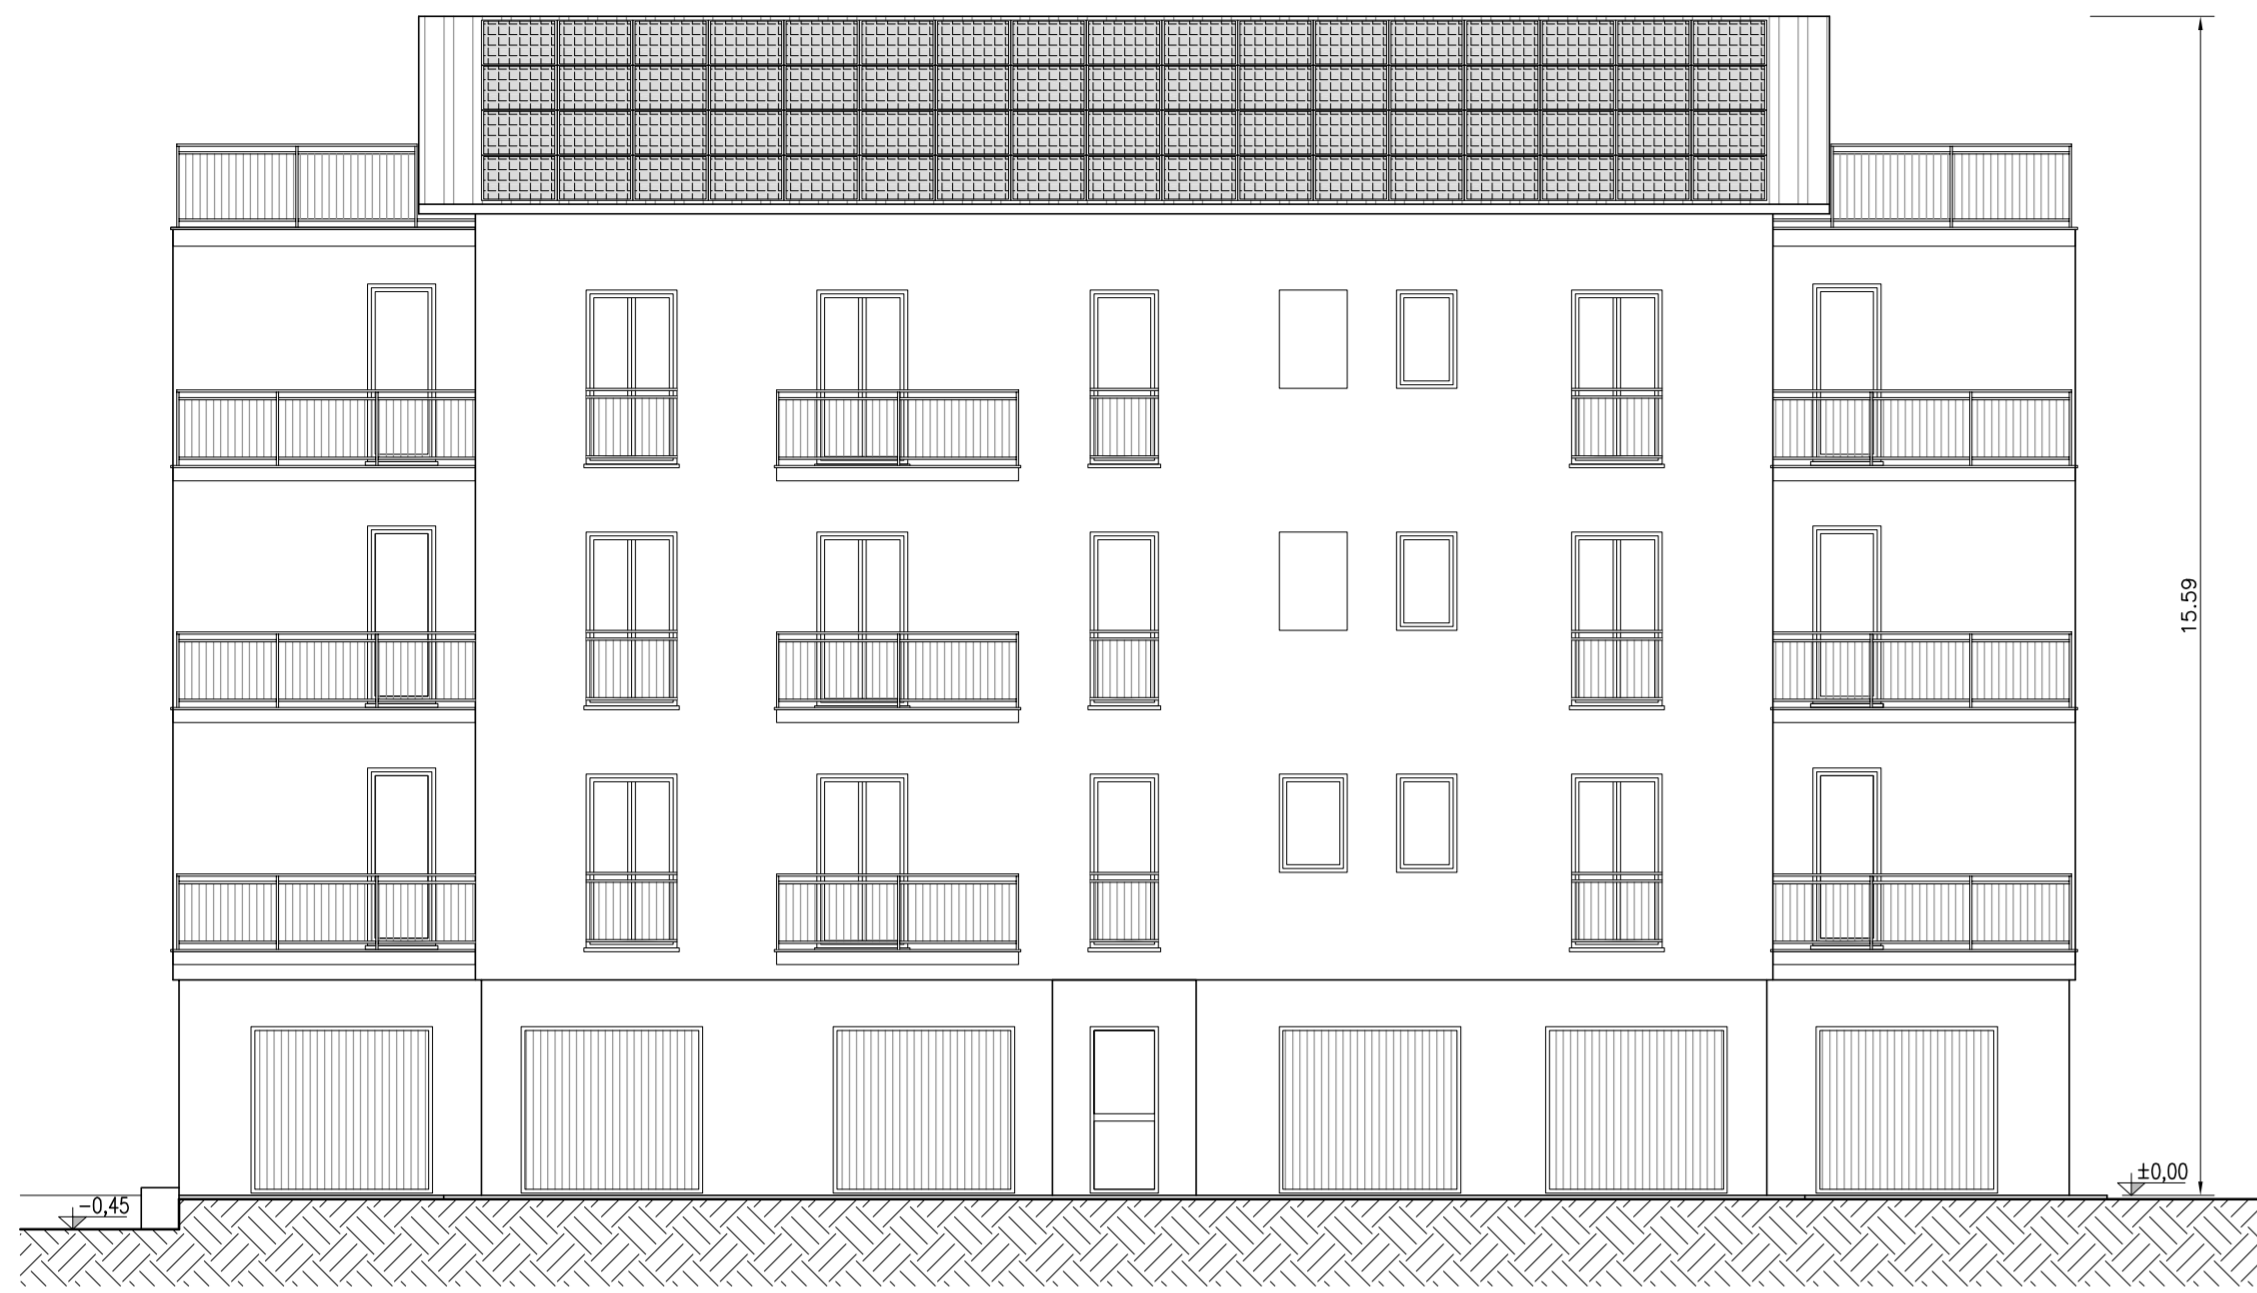

PROSPETTO SUD - STATO IN VARIANTE




PROSPETTO SUD - SOVRAPPOSIZIONE COLORE

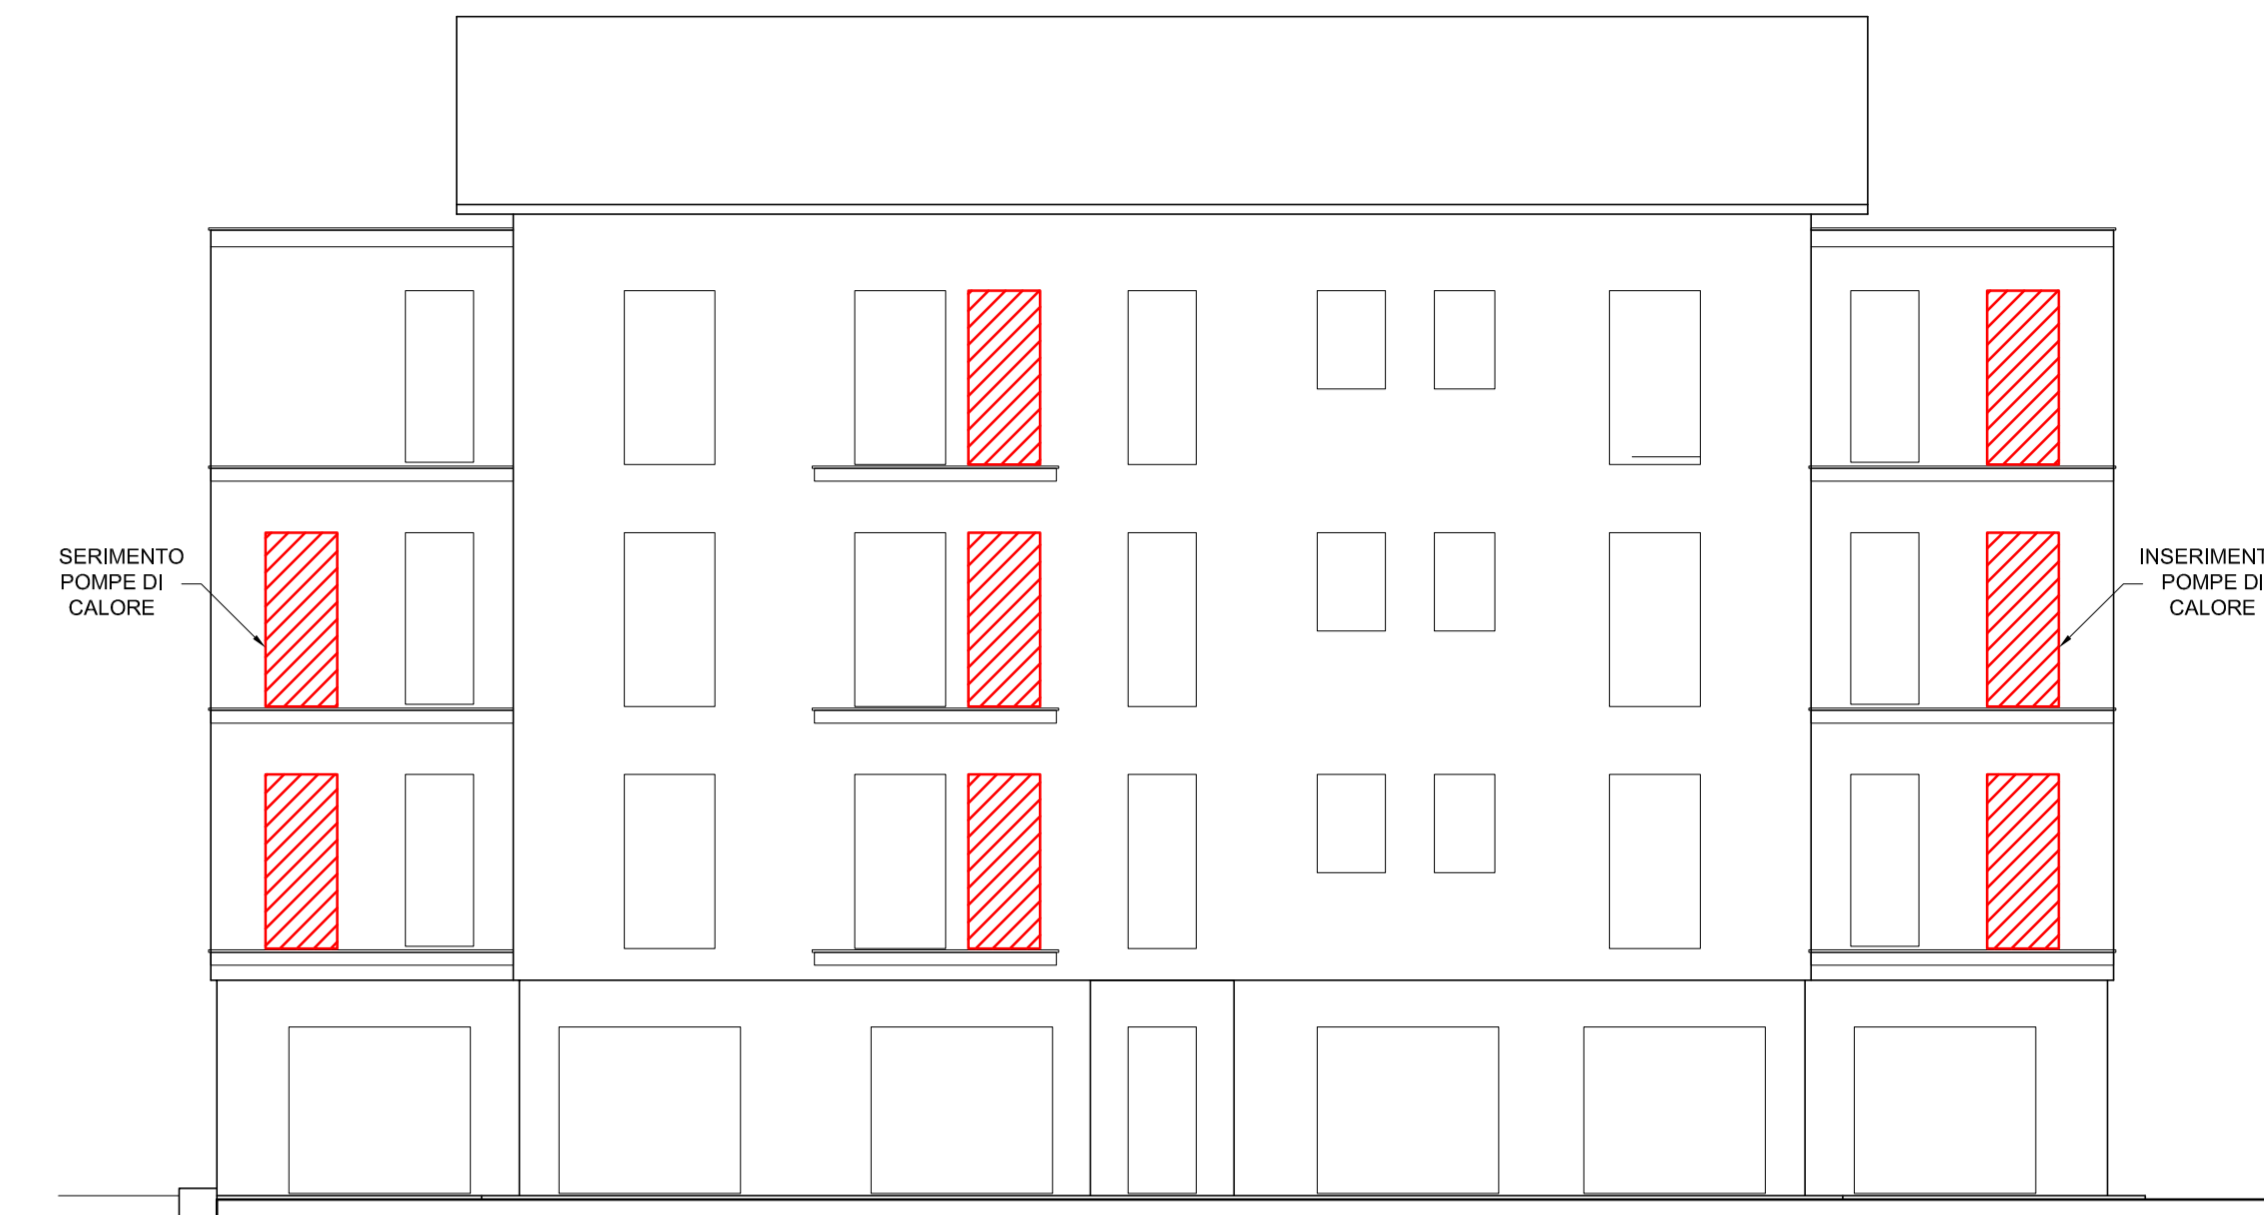


PROSPETTO NORD - STATO APPROVATO



PROSPETTO NORD - STATO IN VARIANTE

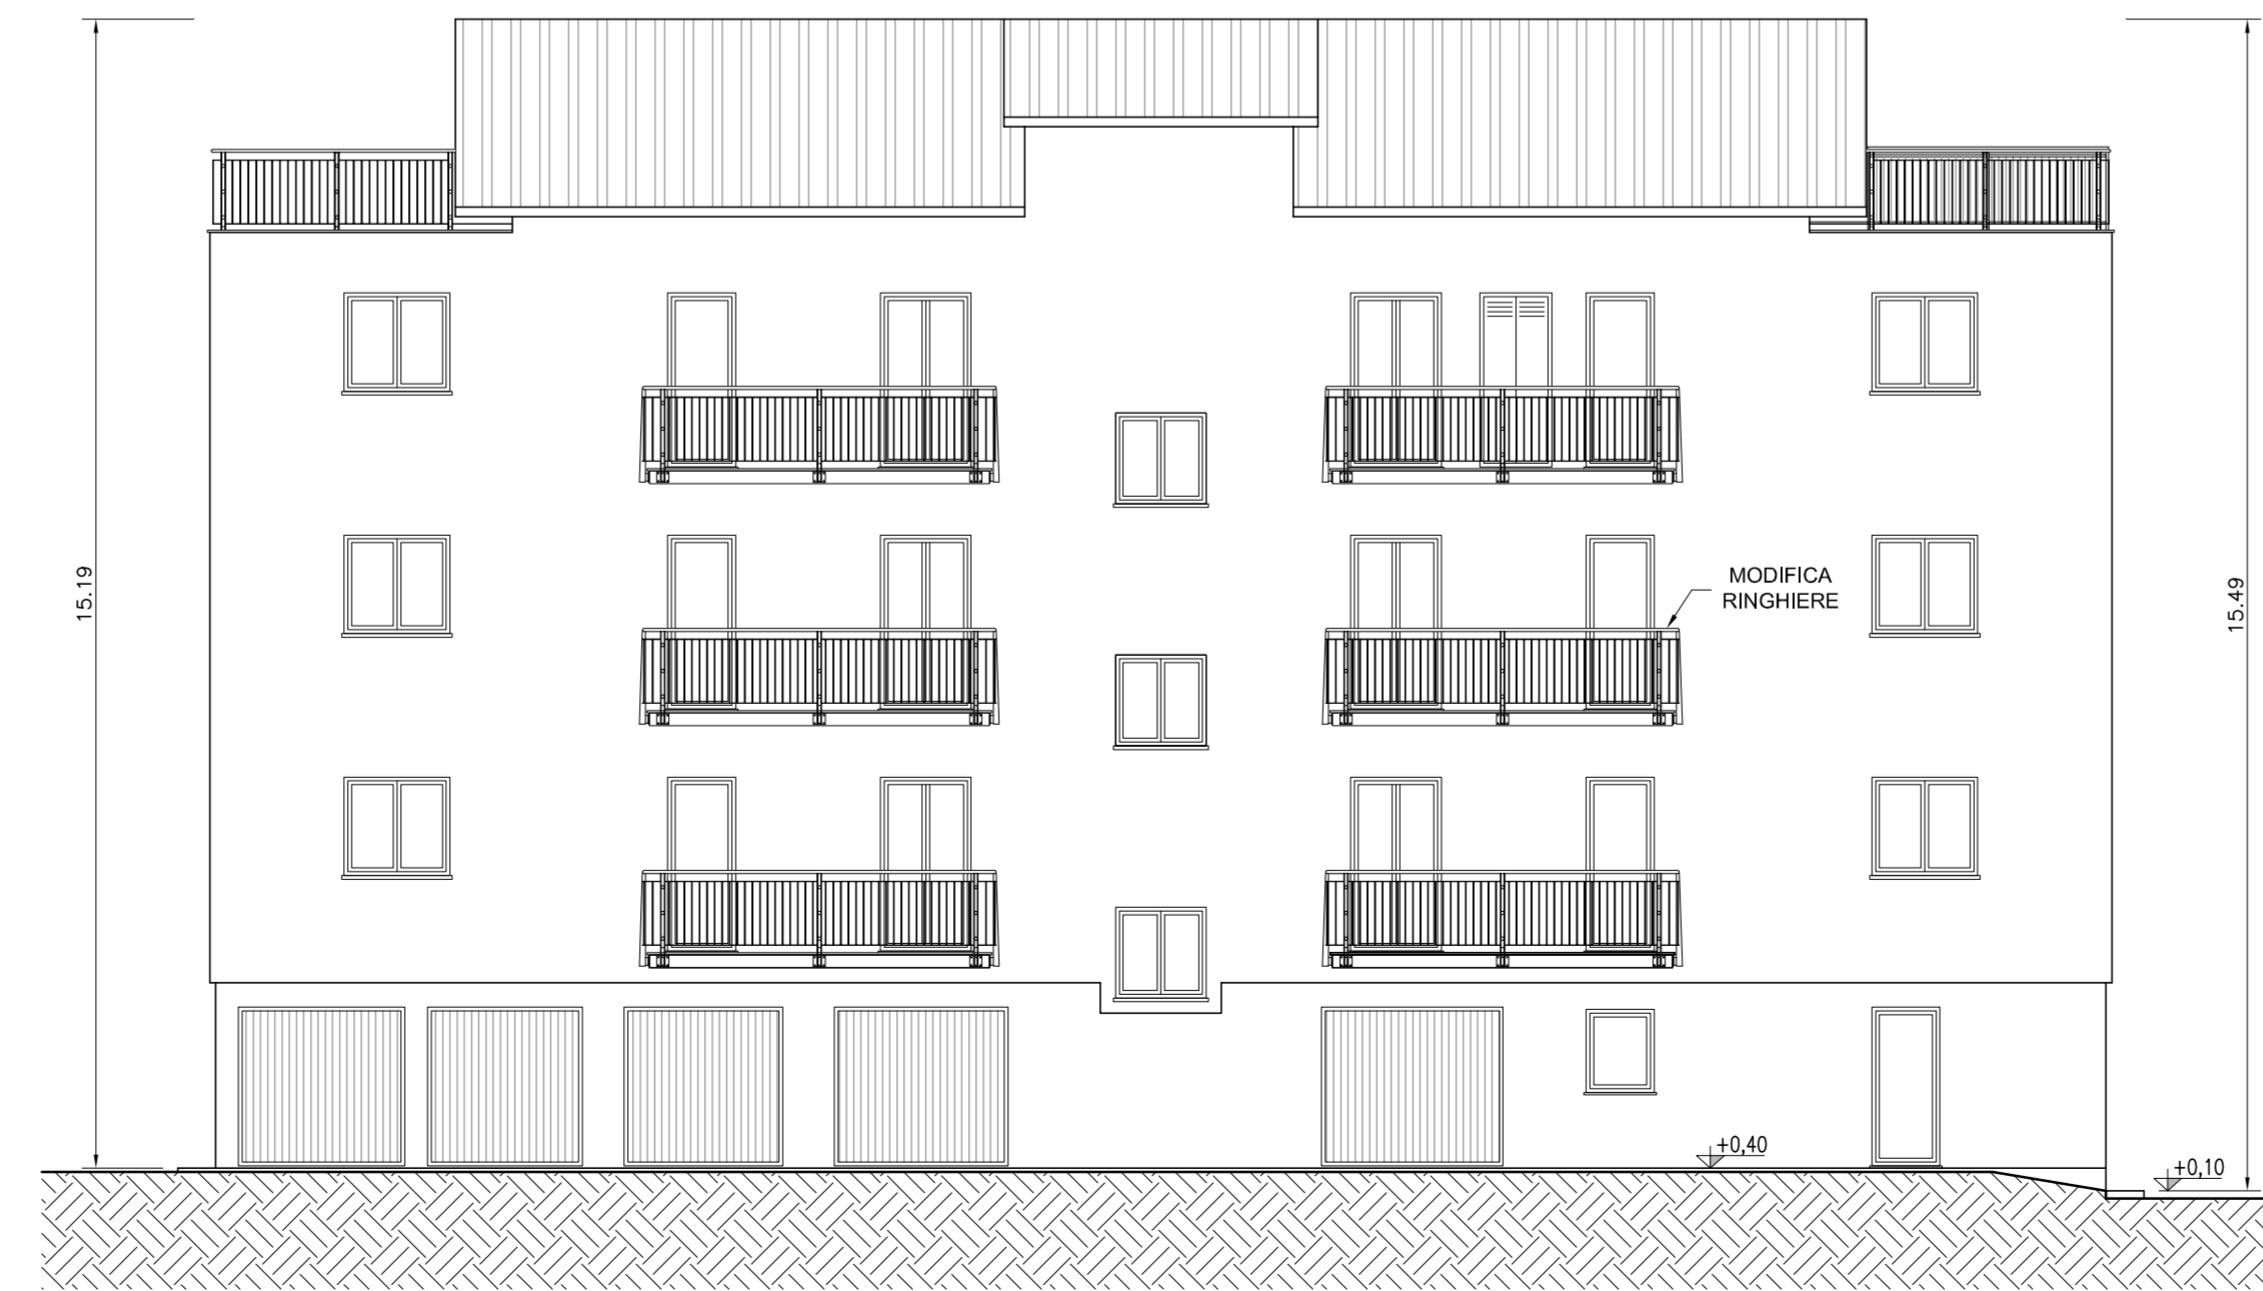

PROSPETTO NORD - SOVRAPPOSIZIONE COLORE

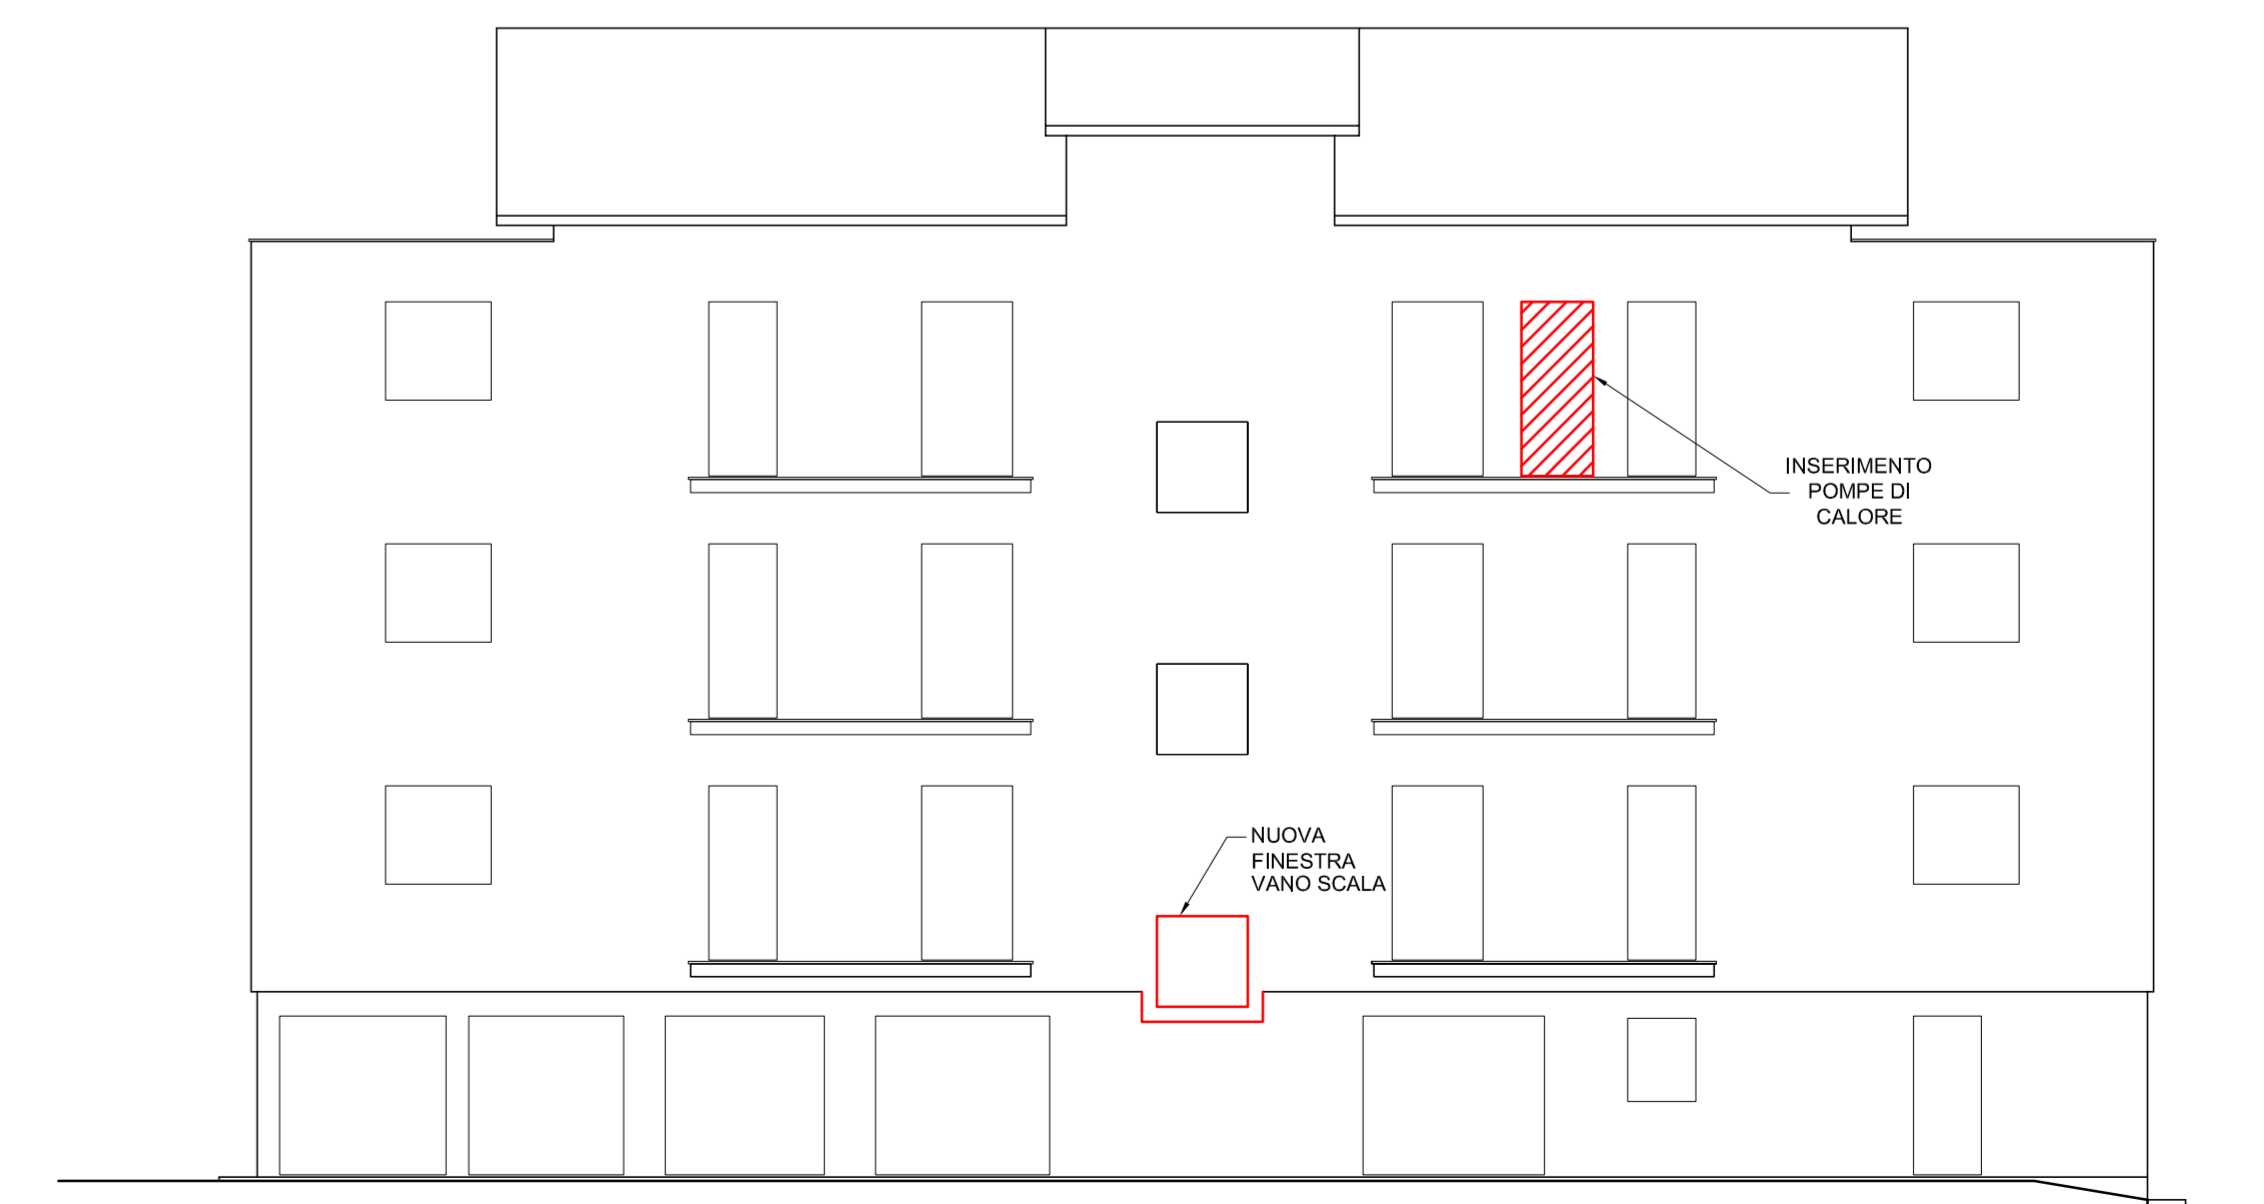

Prestare e Firmare, Ing. Claudio Schiavoni

Progettista delle Strutture:
 Ing. Claudio Schiavoni
 Via Vittorio Veneto, 29
 Tolentino (MC)

RICOstruzione di Immobili ad uso Abitativo Gravemente
 DANNEGGIATI DAGLI EVENTI SISMICI A FAR DATA 24 AGOSTO 2016
 Cond. Via Brenta, 6
 GEOM. RICCARDO SBERGAMI

Data: MAGGIO 2025
 Foglio: 042
 Variante Architettonica - Prospetti


2T&S
 STUDIO DI ARCHITETTURA ED INGEGNERIA
 Ing. Claudio Schiavoni

Scale: 1:100
 Sheet: VAR.04


CONFRONTO STATO APPROVATO - STATO IN VARIANTE

DEMOLIZIONI - OPERE IN sotTRAZIONE
 REALIZZAZIONI - OPERE IN ADDIZIONE


PROSPETTO EST - STATO APPROVATO

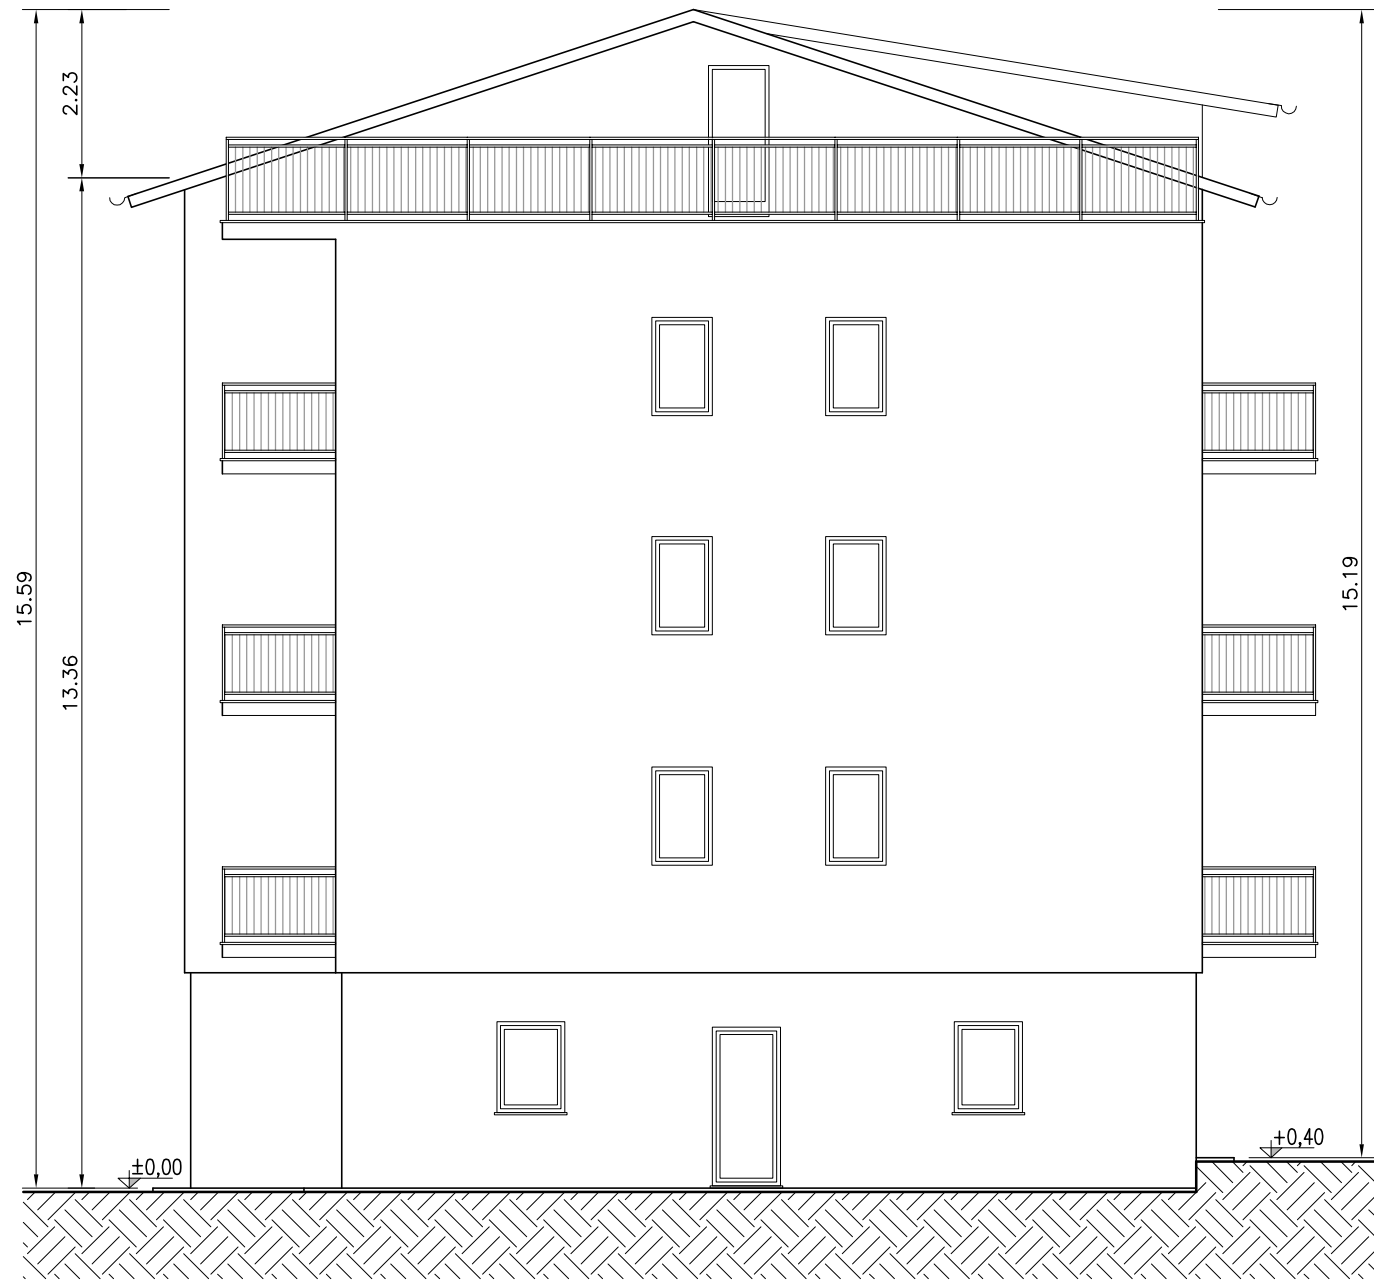


PROSPETTO EST - STATO IN VARIANTE

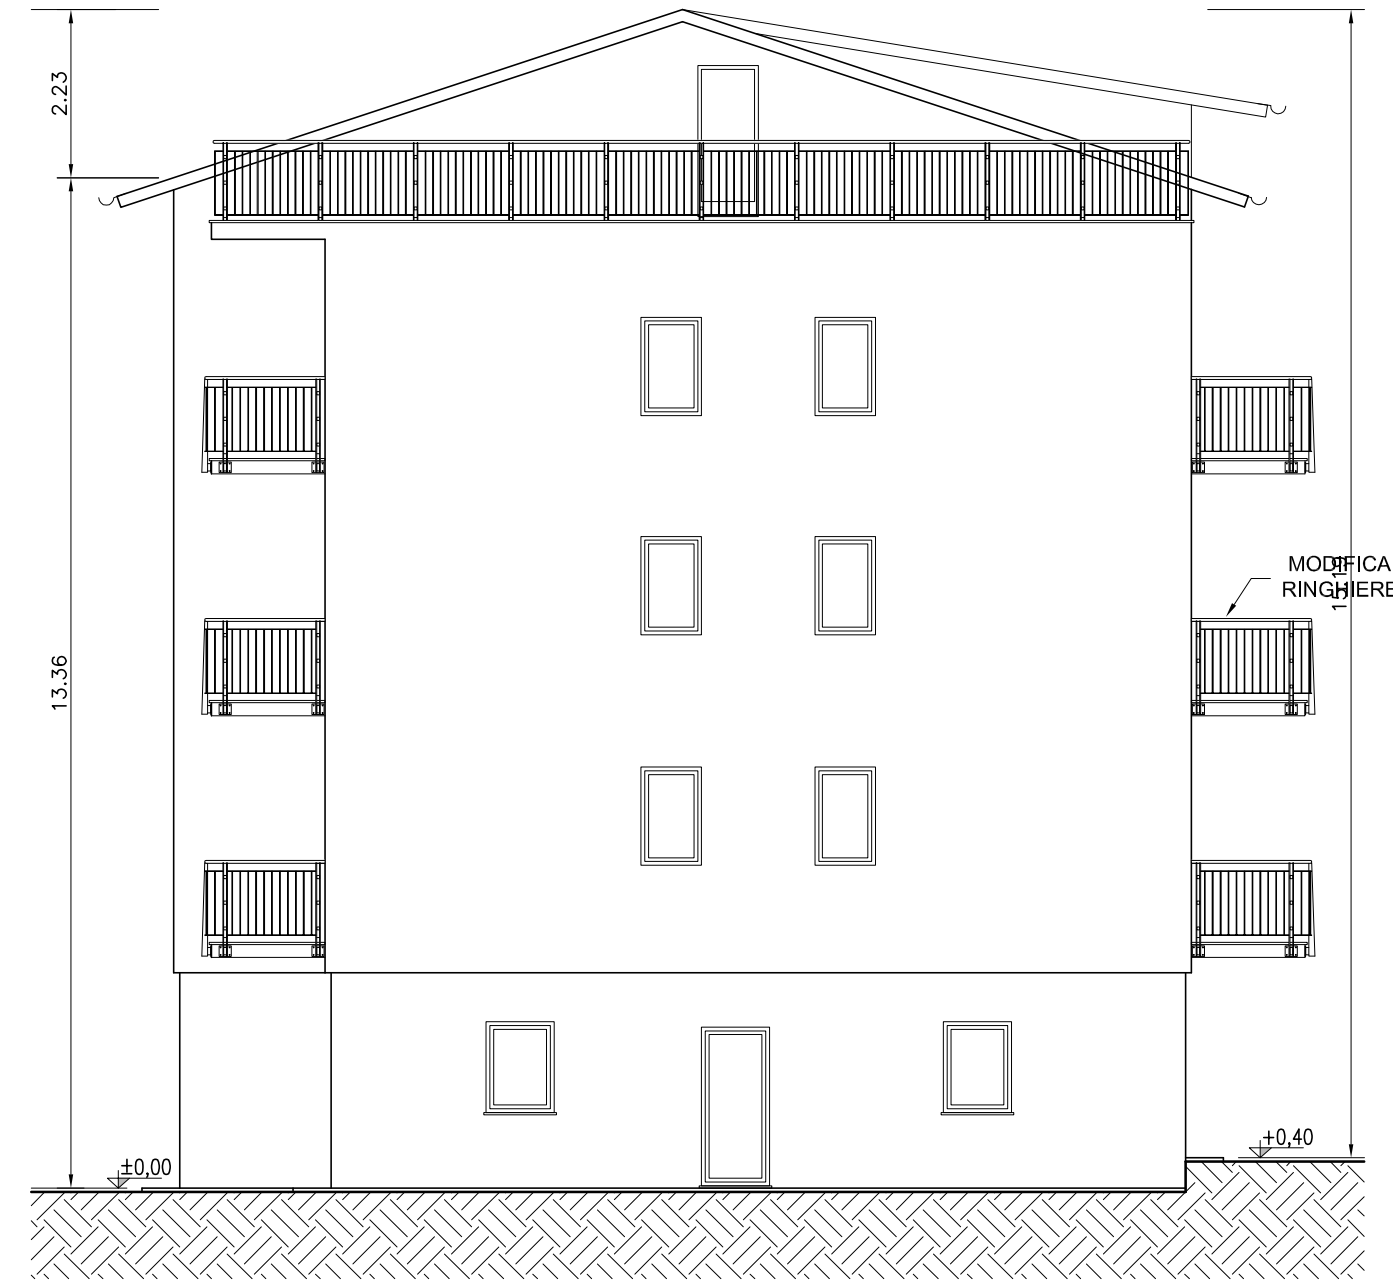


PROSPETTO EST - SOVRAPPOSIZIONE COLORE

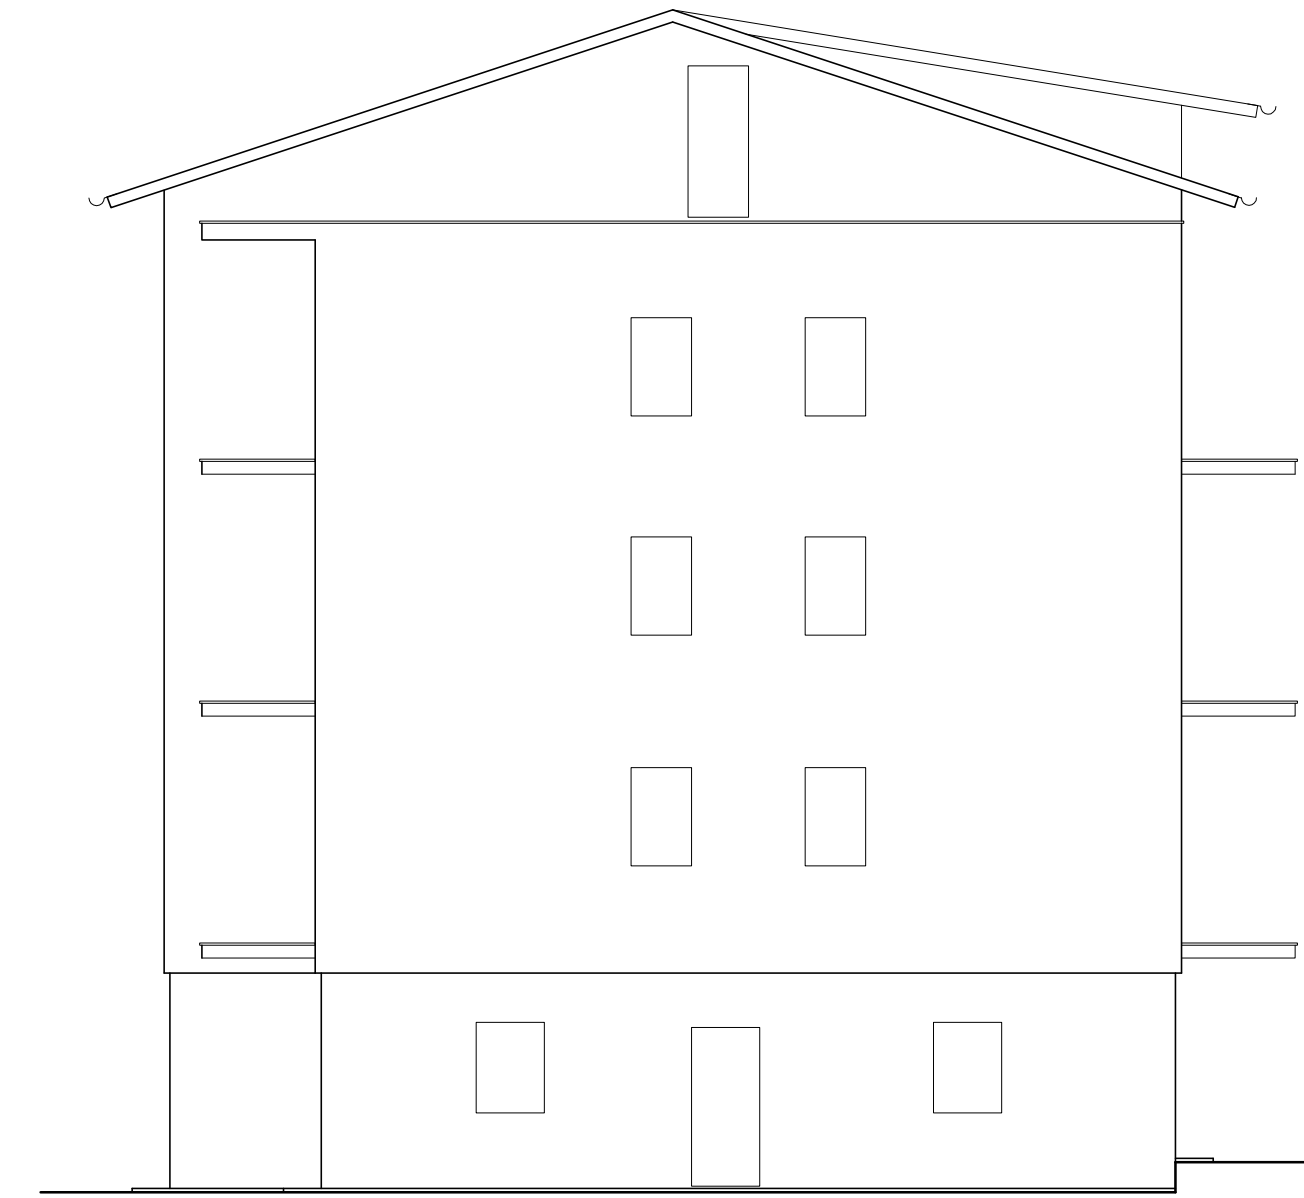

PROSPETTO OVEST - STATO APPROVATO

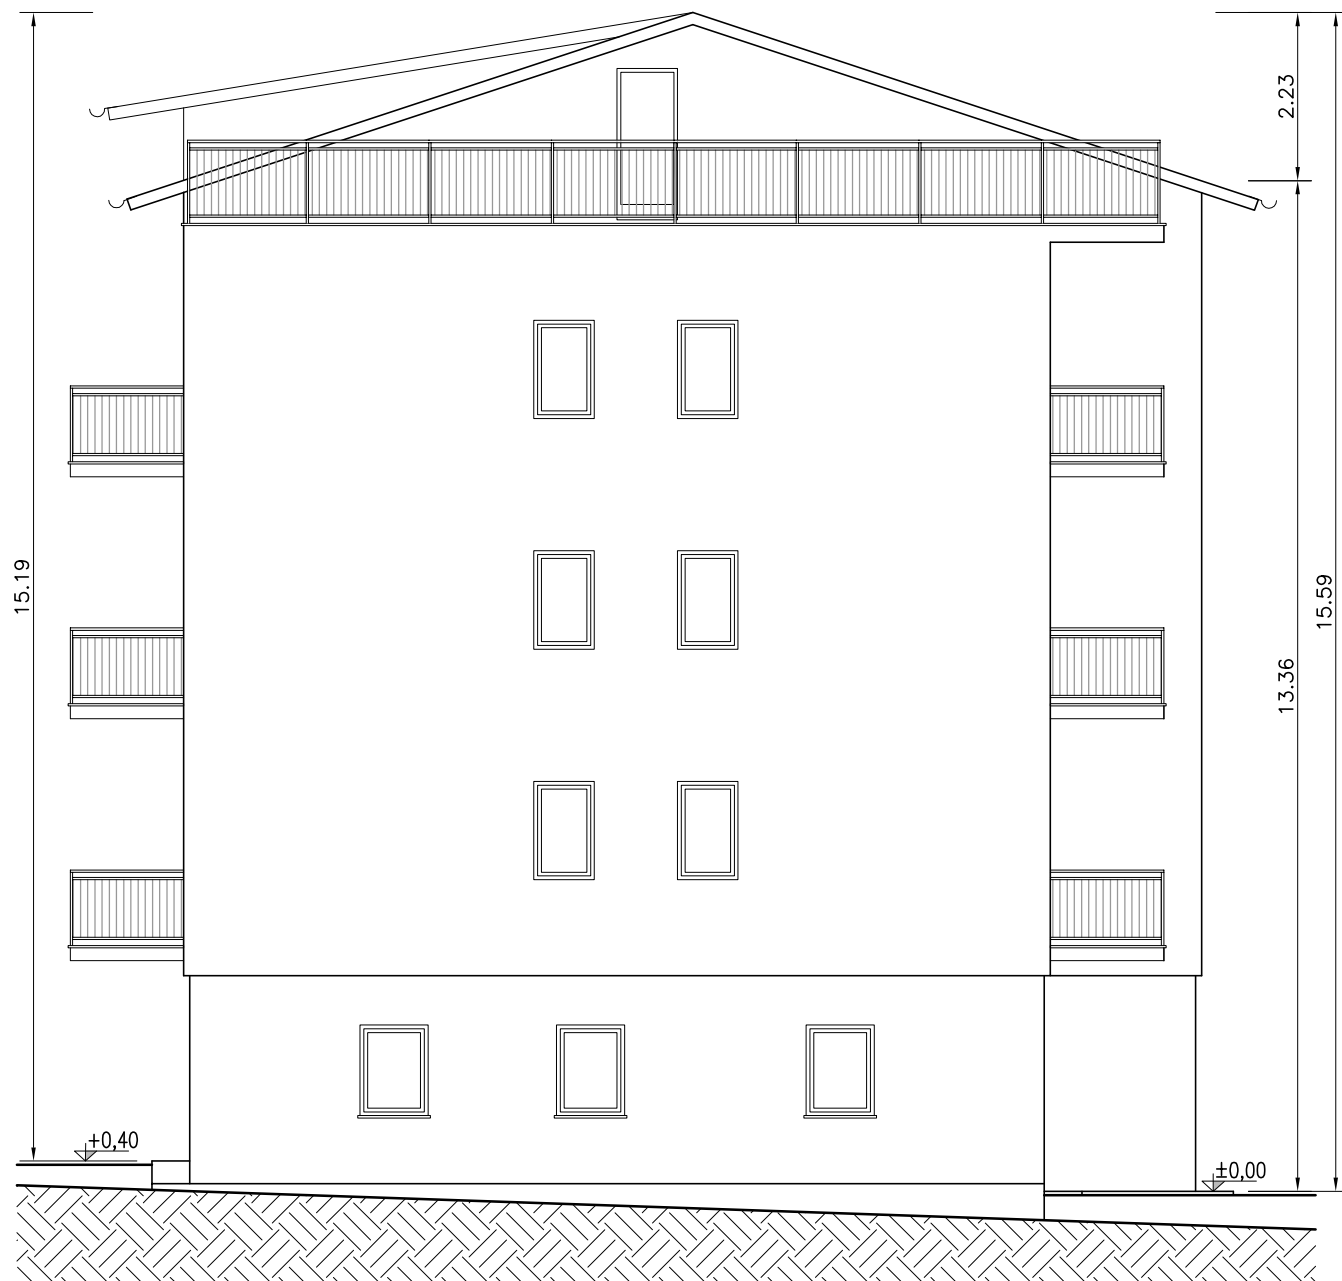

PROSPETTO OVEST - STATO IN VARIANTE

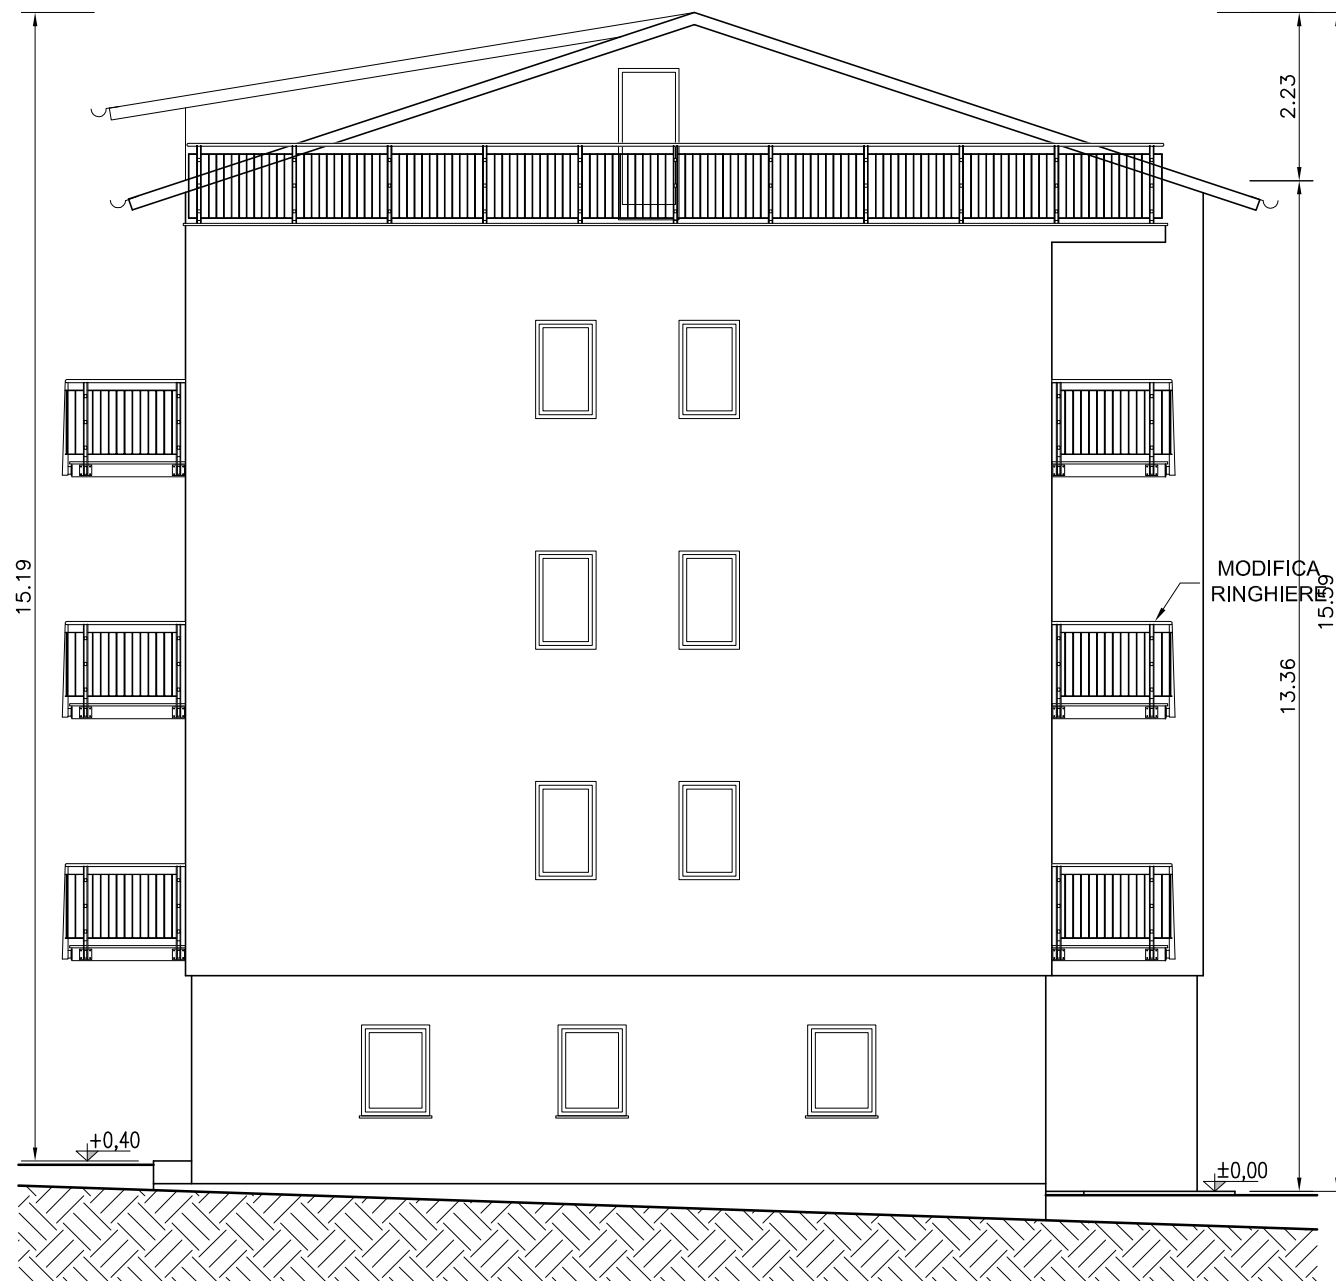

PROSPETTO OVEST - SOVRAPPOSIZIONE COLORE

