

di scala non utilizzabile

LOTTO UNICO

PIANTA PIANO T ABITAZIONE

Fg 1 part. 158 sub 501
part. 438 sub 501


Scala 1:100

DISTACCO ALTRA

P.LLA 138

AREA 225,00 mq

CORTE ESCLUSIVA sub 501
P.LLA 438

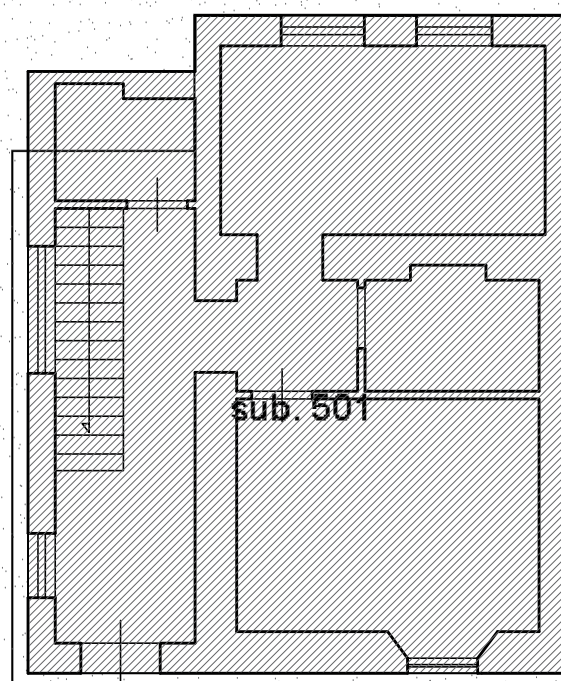

P.LLA 623

p.lla 158 sub. 502

p.lla 625sub 503
b.c.n.c.

ALTRA U.I.U.

Firmato Da: STEFANO TOGNAZZI Emesso Da: ARUBA P.E.U. S.p.A. UNIFICATED CERTIFICATES CA G1 Serial#: 7545e140700056219c2e1c577e69df7c

p.la 625 - sub 501
corte esclusiva sub 502
P.LLA 625

p.la 625 - sub 501
corte esclusiva sub 502

VIA TIBURTINA

DISTACCO VIA TIBURTINA VALERIA



geom. Stefano Tognazzi
P.zza delle Erbe, 8 00019 Tivoli (Roma)
stefano.tognazzi@geopec.it / s.tognazzi@libero.it
cell. (+39) 329/2628852 tel/fax 0774/431397


DATA

TAV.1

STATO DI RILIEVO


PIANTA PIANO S1 ABITAZIONE/CANTINA

Fg 1 part. 158 sub 501
part. 438 sub 501

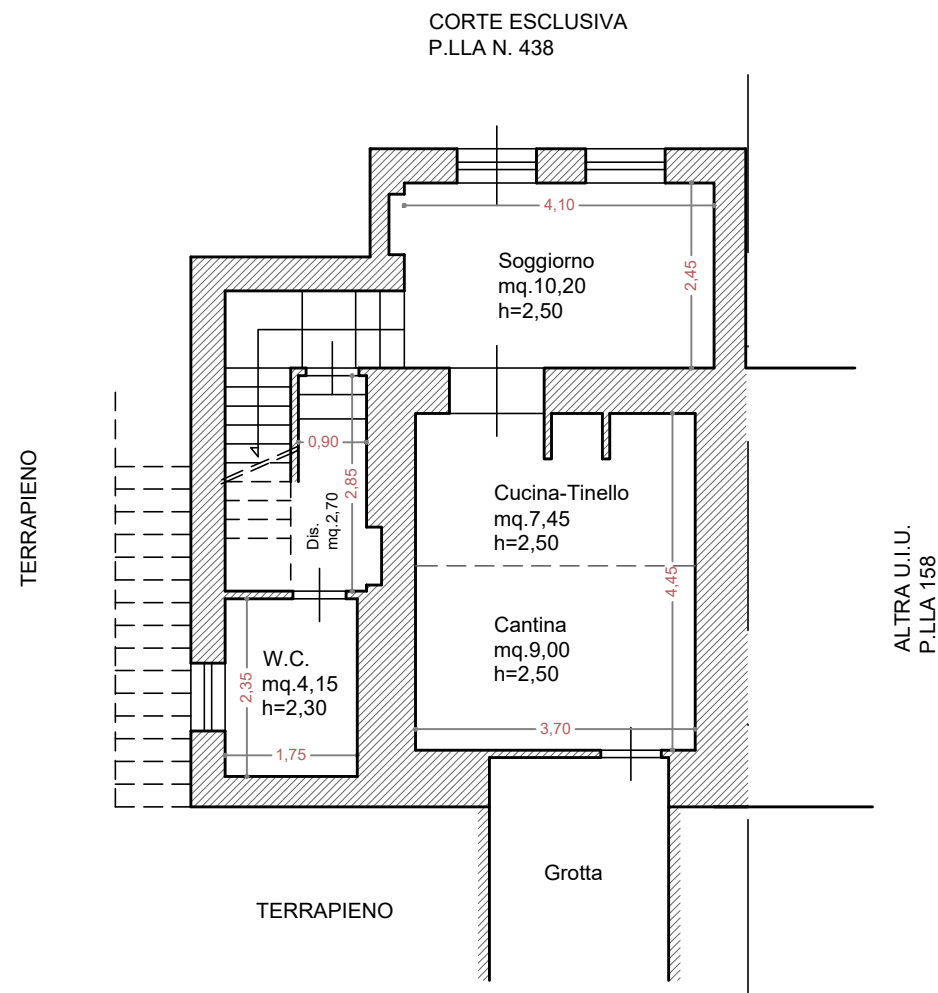

LICENZA EDILIZIA N. 13 DEL 22/05/1978

PIANTA PIANO T ABITAZIONE

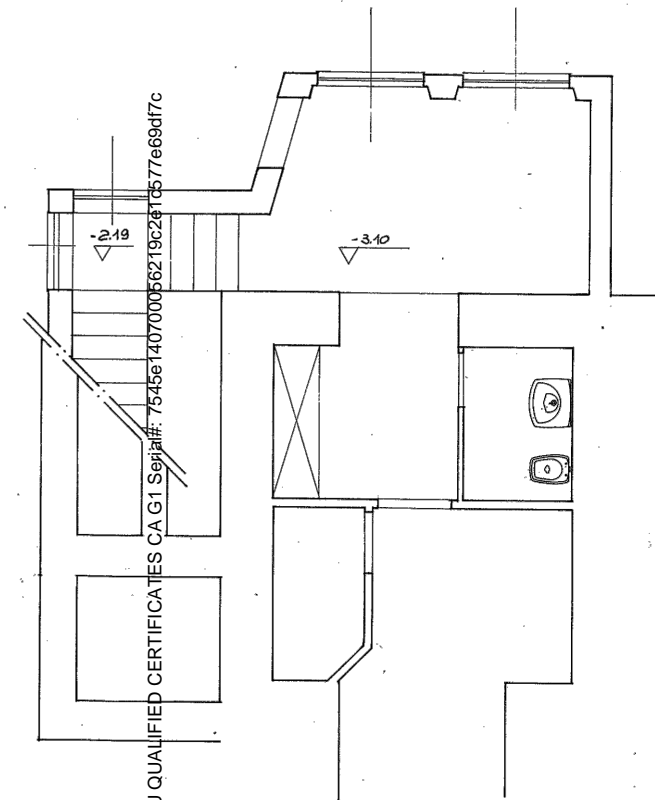

ST

geom. Stefano Tognazzi
P.zza delle Erbe, 8 00019 Tivoli (Roma)
stefano.tognazzi@geopec.it /s.tognazzi@libero.it
cell. (+39) 329/2628852 tel/fax 0774/431397


Scala 1:100

DATA


Scala 1:100

TAV.2

SOVRAPPOSIZIONE STATO DI RILIEVO / C.E. N. 13/'78

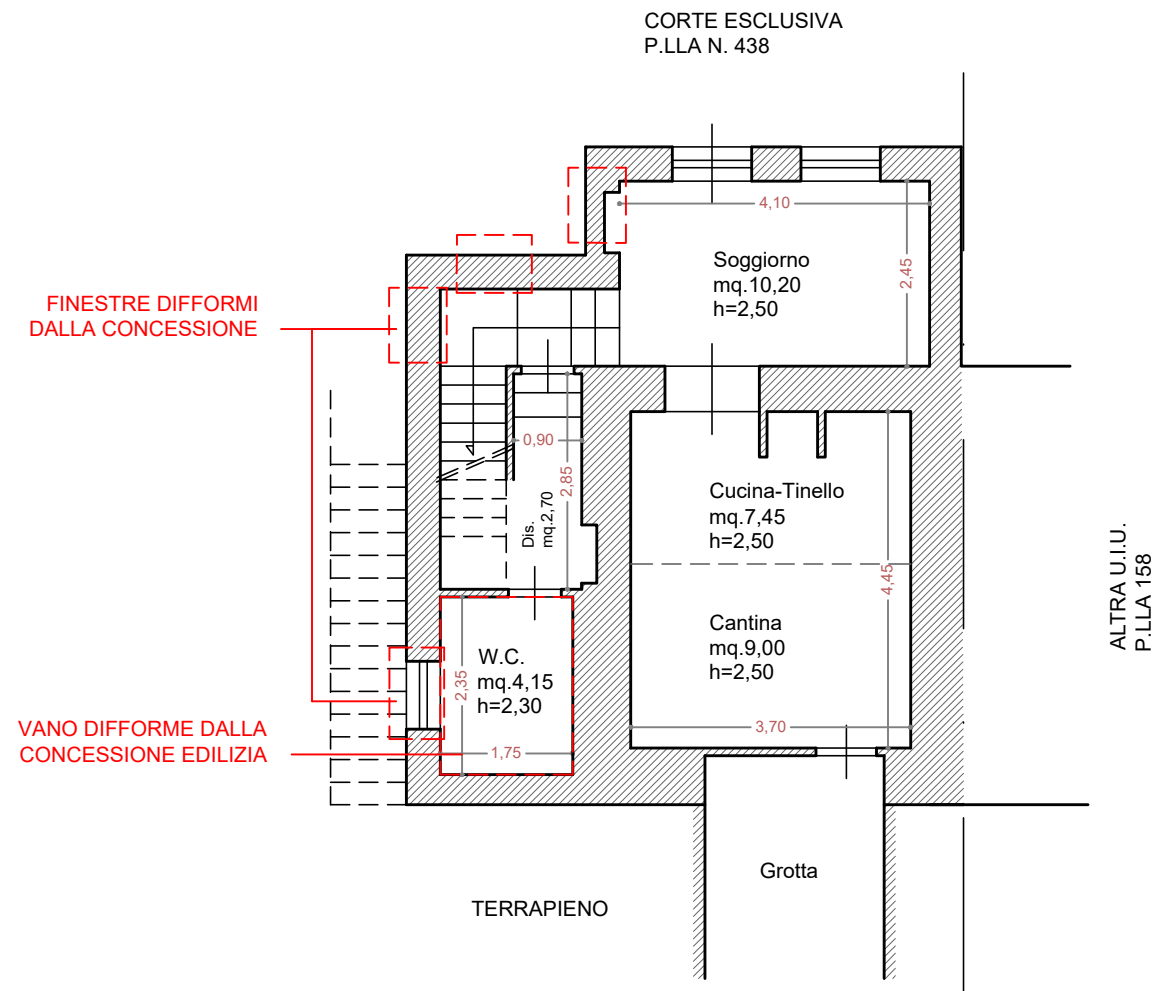

PIANTA SEMINTERRATO

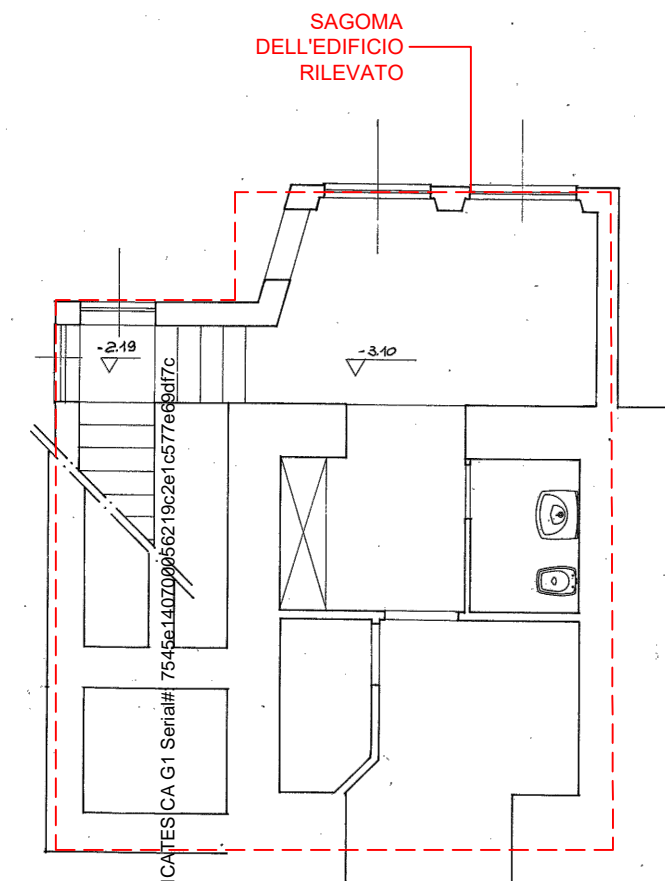

STATI DI RILIEVO PIANO SEMINTERRATO

C.E. N. 13/'78

ST

geom. Stefano Tognazzi
P.zza delle Erbe, 8 00019 Tivoli (Roma)
stefano.tognazzi@geopec.it / s.tognazzi@libero.it
cell. (+39) 329/2628852 tel/fax 0774/431397

Scala 1:100

Firmato Da: STEFANO TOGNAZZI Emesso Da: ARUBAPEC EU QUALIFIED CERTIFICATES CA G1 Serial# 7545e140Z00056219c2e1c577e69df7c

Scala 1:100


TAV.3

DATA

STATO DI RILIEVO


PIANTA PIANO T ABITAZIONE

Fg 1 part. 158 sub 501
part. 438 sub 501

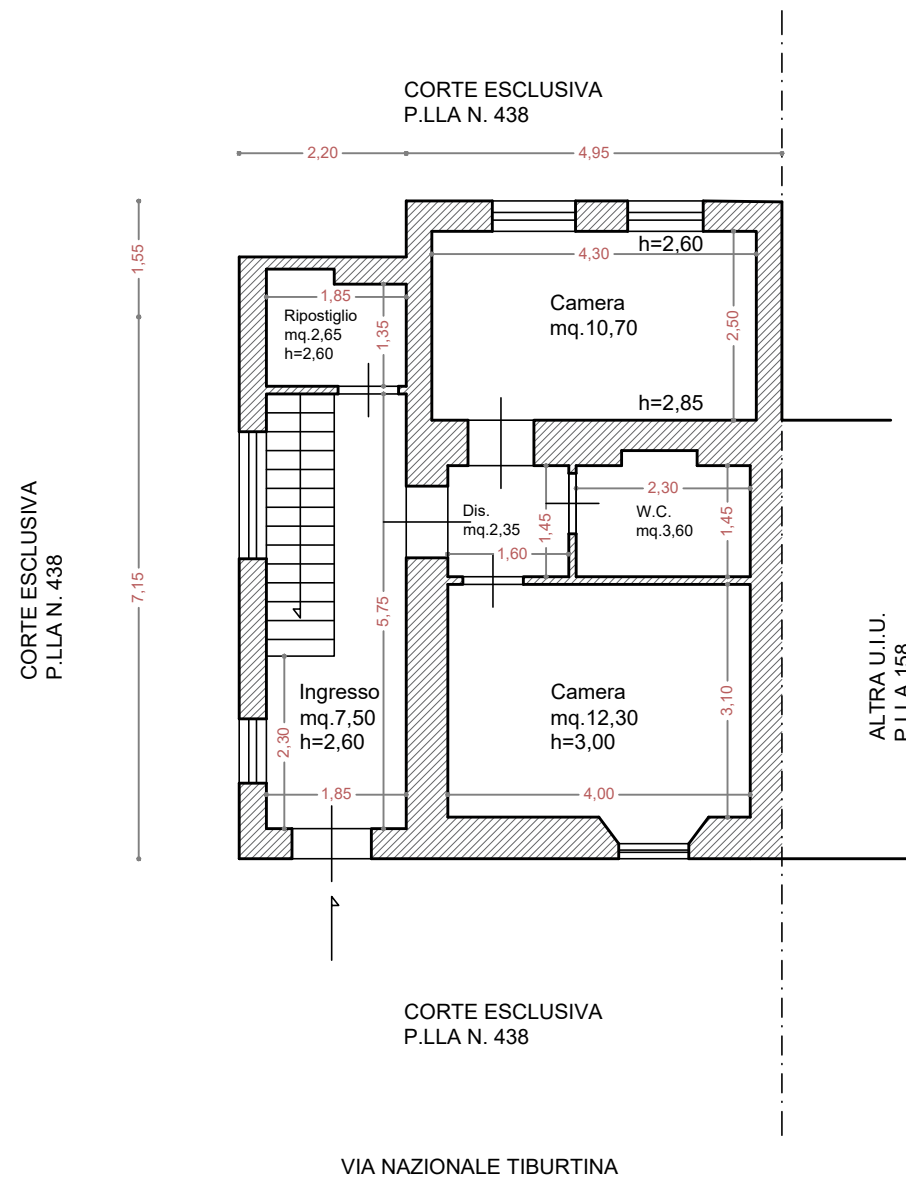

LICENZA EDILIZIA N. 13 DEL 22/05/1978

PIANTA PIANO T ABITAZIONE

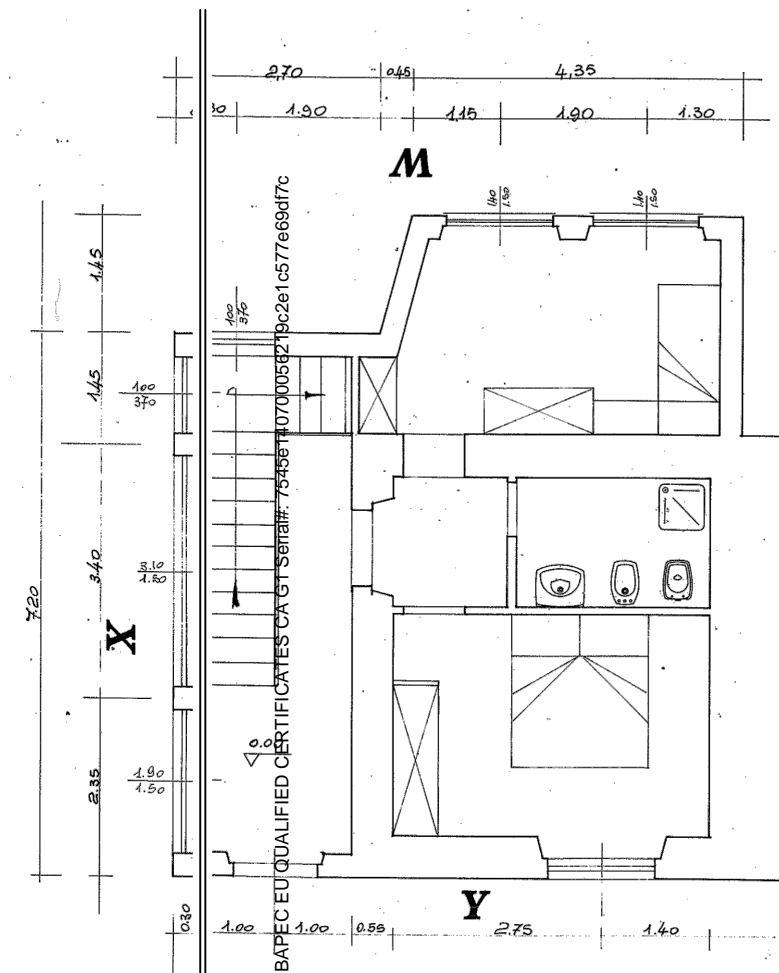

Firmato Da: STEFANO TOGNAZZI Emesso Da: ARUBAPEC EU QUALIFIED CERTIFICATES CA GT Serial#: 75456110700058219c2e1c577e69d7fc





geom. Stefano Tognazzi
P.zza delle Erbe, 8 00019 Tivoli (Roma)
stefano.tognazzi@geopec.it /s.tognazzi@libero.it
cell. (+39) 329/2628852 tel/fax 0774/431397

Scala 1:100

Scala 1:100

SOVRAPPOSIZIONE STATO DI RILIEVO / C.E. N. 13/'78

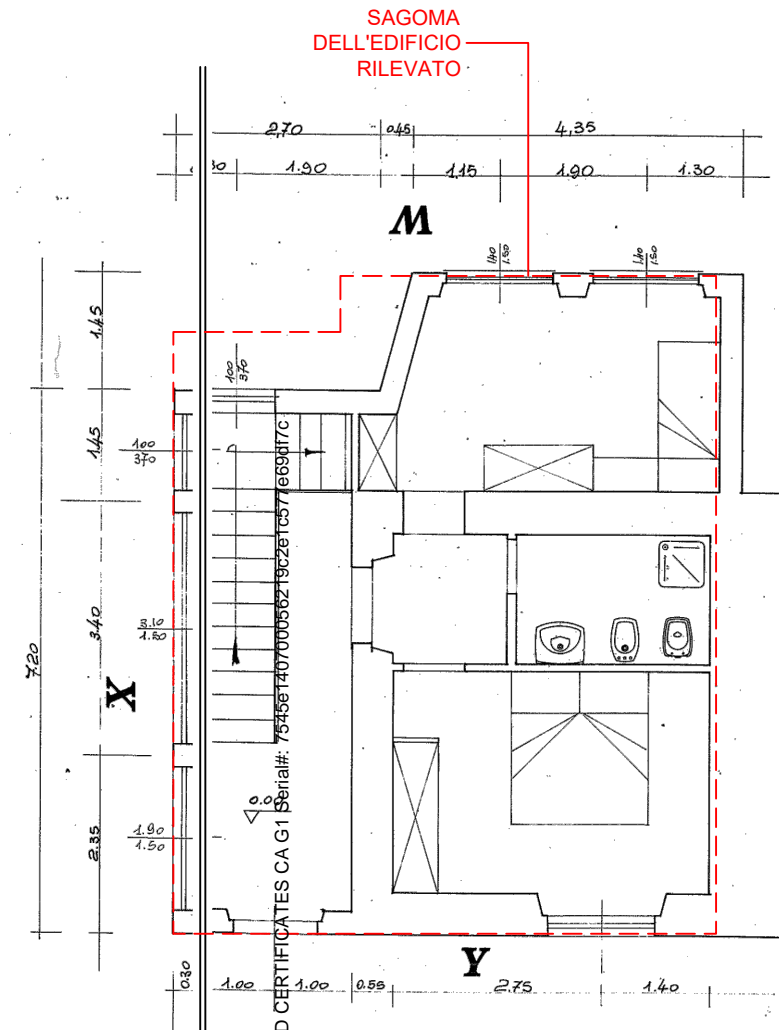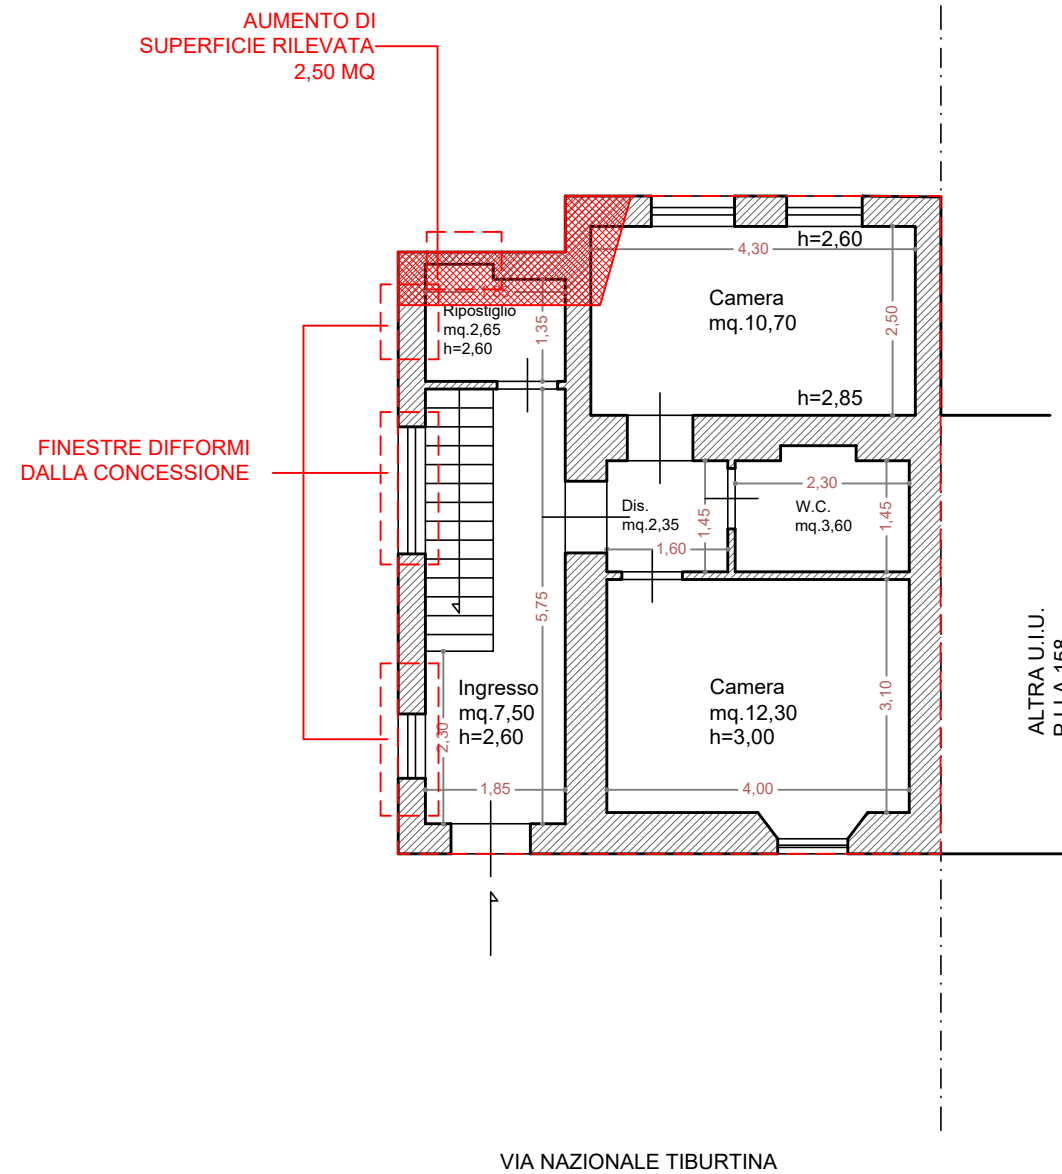

STATI DI RILIEVO PIANO TERRA

C.E. N. 13/'78

ST

geom. Stefano Tognazzi
P.zza delle Erbe, 8 00019 Tivoli (Roma)
stefano.tognazzi@geopec.it / s.tognazzi@libero.it
cell. (+39) 329/2628852 tel/fax 0774/431397

Scala 1:100

Firmato Da: STEFANO TOGNAZZI Emesso Da: ARUBAPEC EU QUALIFIED CERTIFICATES CA G1 Serial#: 753456140700056219C261C577E69877C

Scala 1:100

TAV.5

DATA