


Dichiarazione protocollo n. _____ del _____	
Comune di Torino	
Via Stradella	civ. 46
Identificativi Catastali:	Compilata da: Cammarano Mattia
Sezione:	Iscritto all'albo: Geometri
Foglio: 1125	
Particella: 104	
Subalterno: 29	Prov. Torino N. 9317

Planimetria
Scheda n. 1 Scala 1:200

PIANTA PIANO TERRENO
 H= 4,00 mt

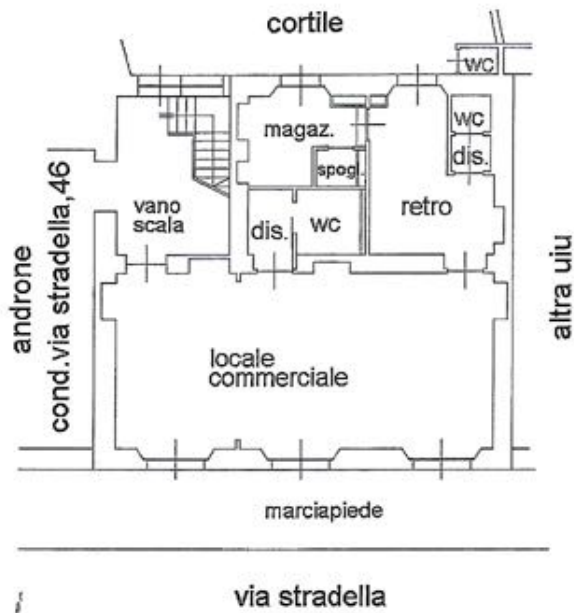

PIANTA PIANO INTERRATO
 H= 2,70 mt

