



PIANTA PIANO INTERRATO

(Scala 1:200)

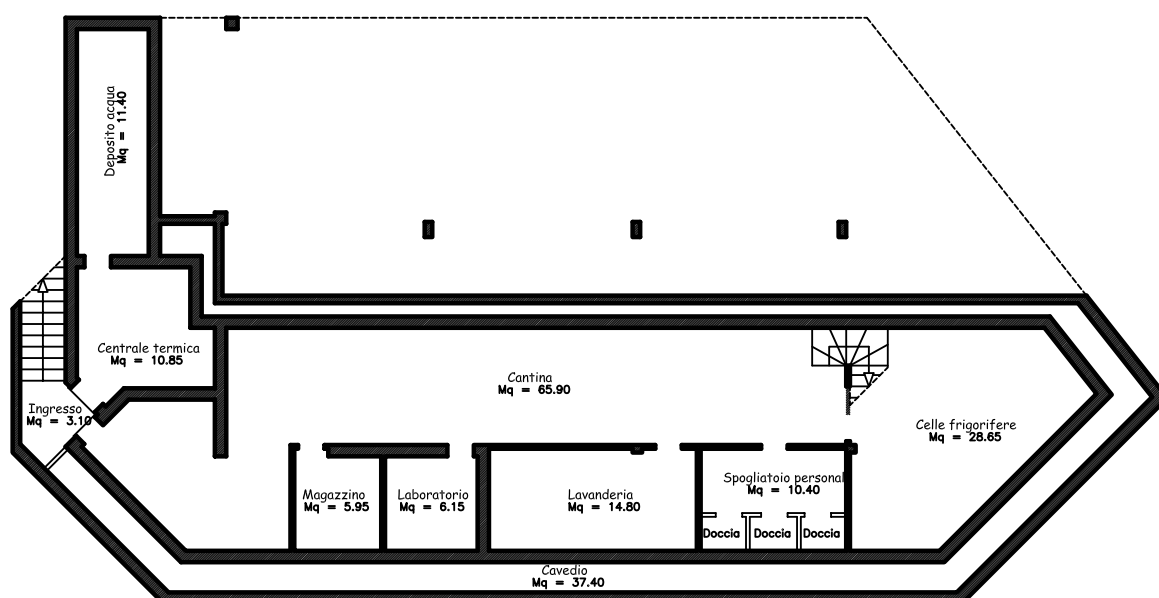

PIANTA PIANO TERRA

(Scala 1:200)

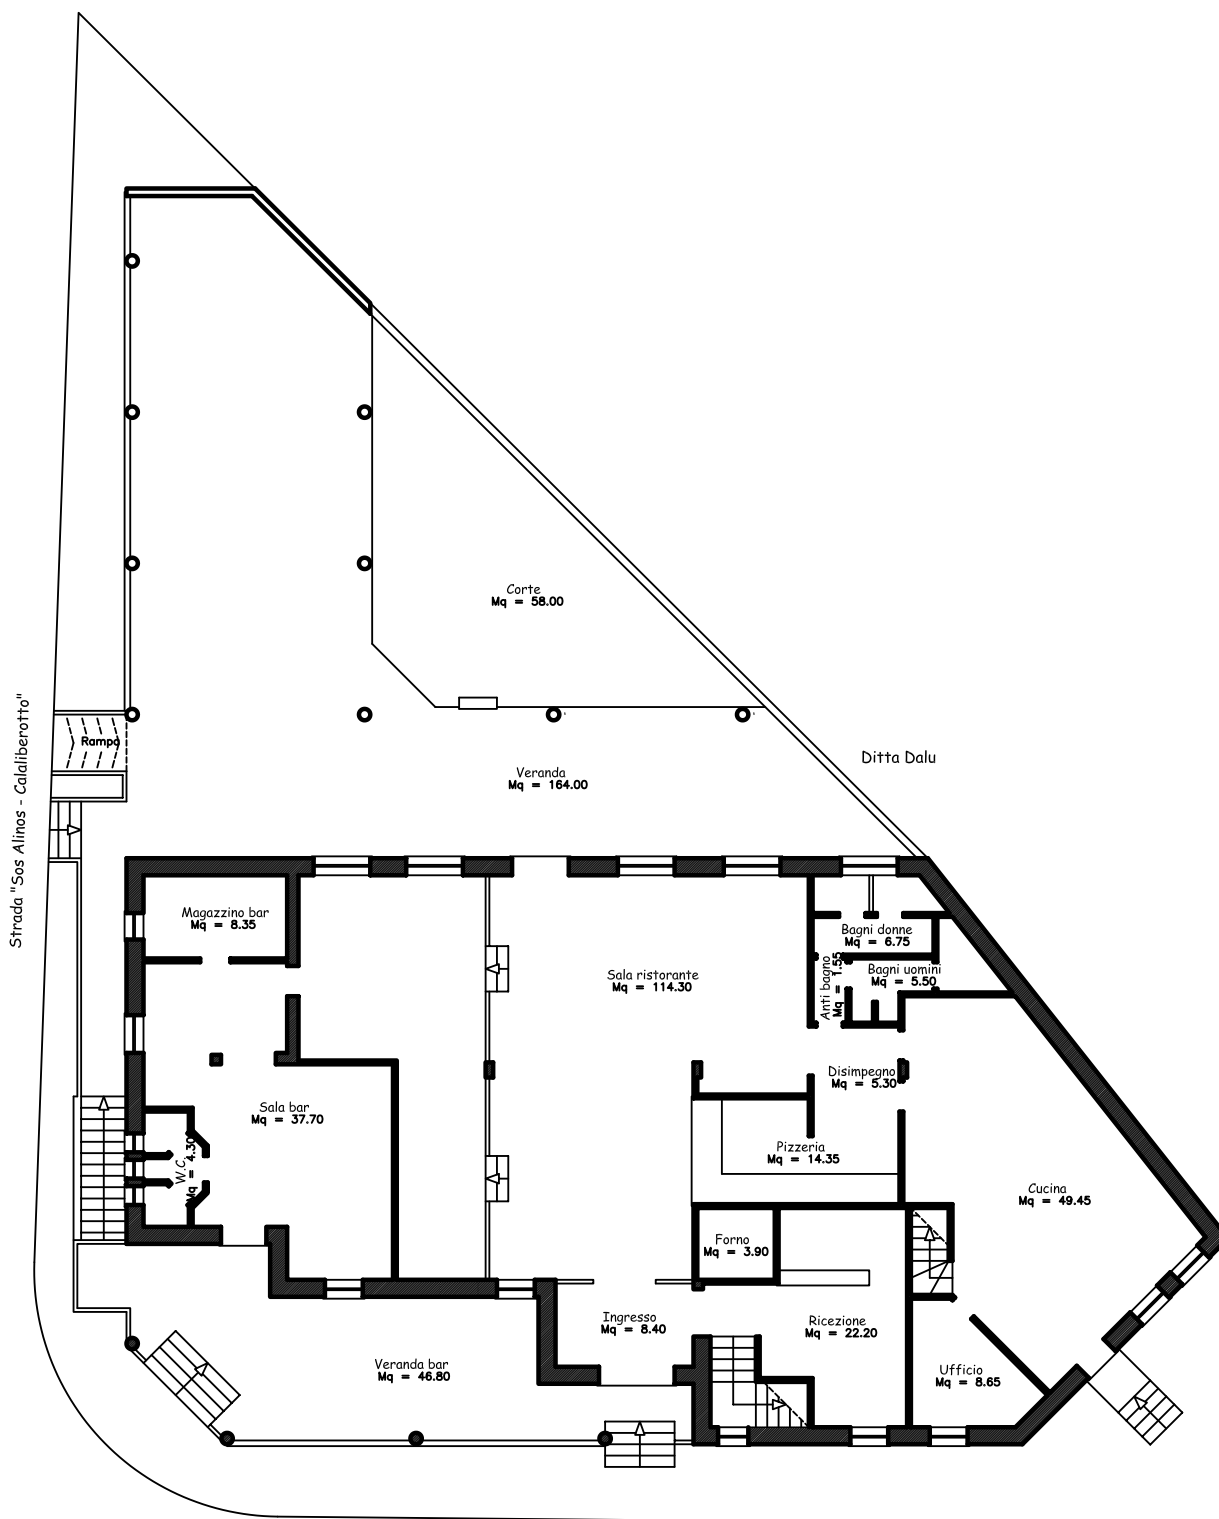

PIANTA PIANO SECONDO

(Scala 1:200)

