


ESTRATTO DI MAPPA - FG. 58




ESTRATTO DI PRG

PIANTA PIANO STRADA (QUOTA 0)

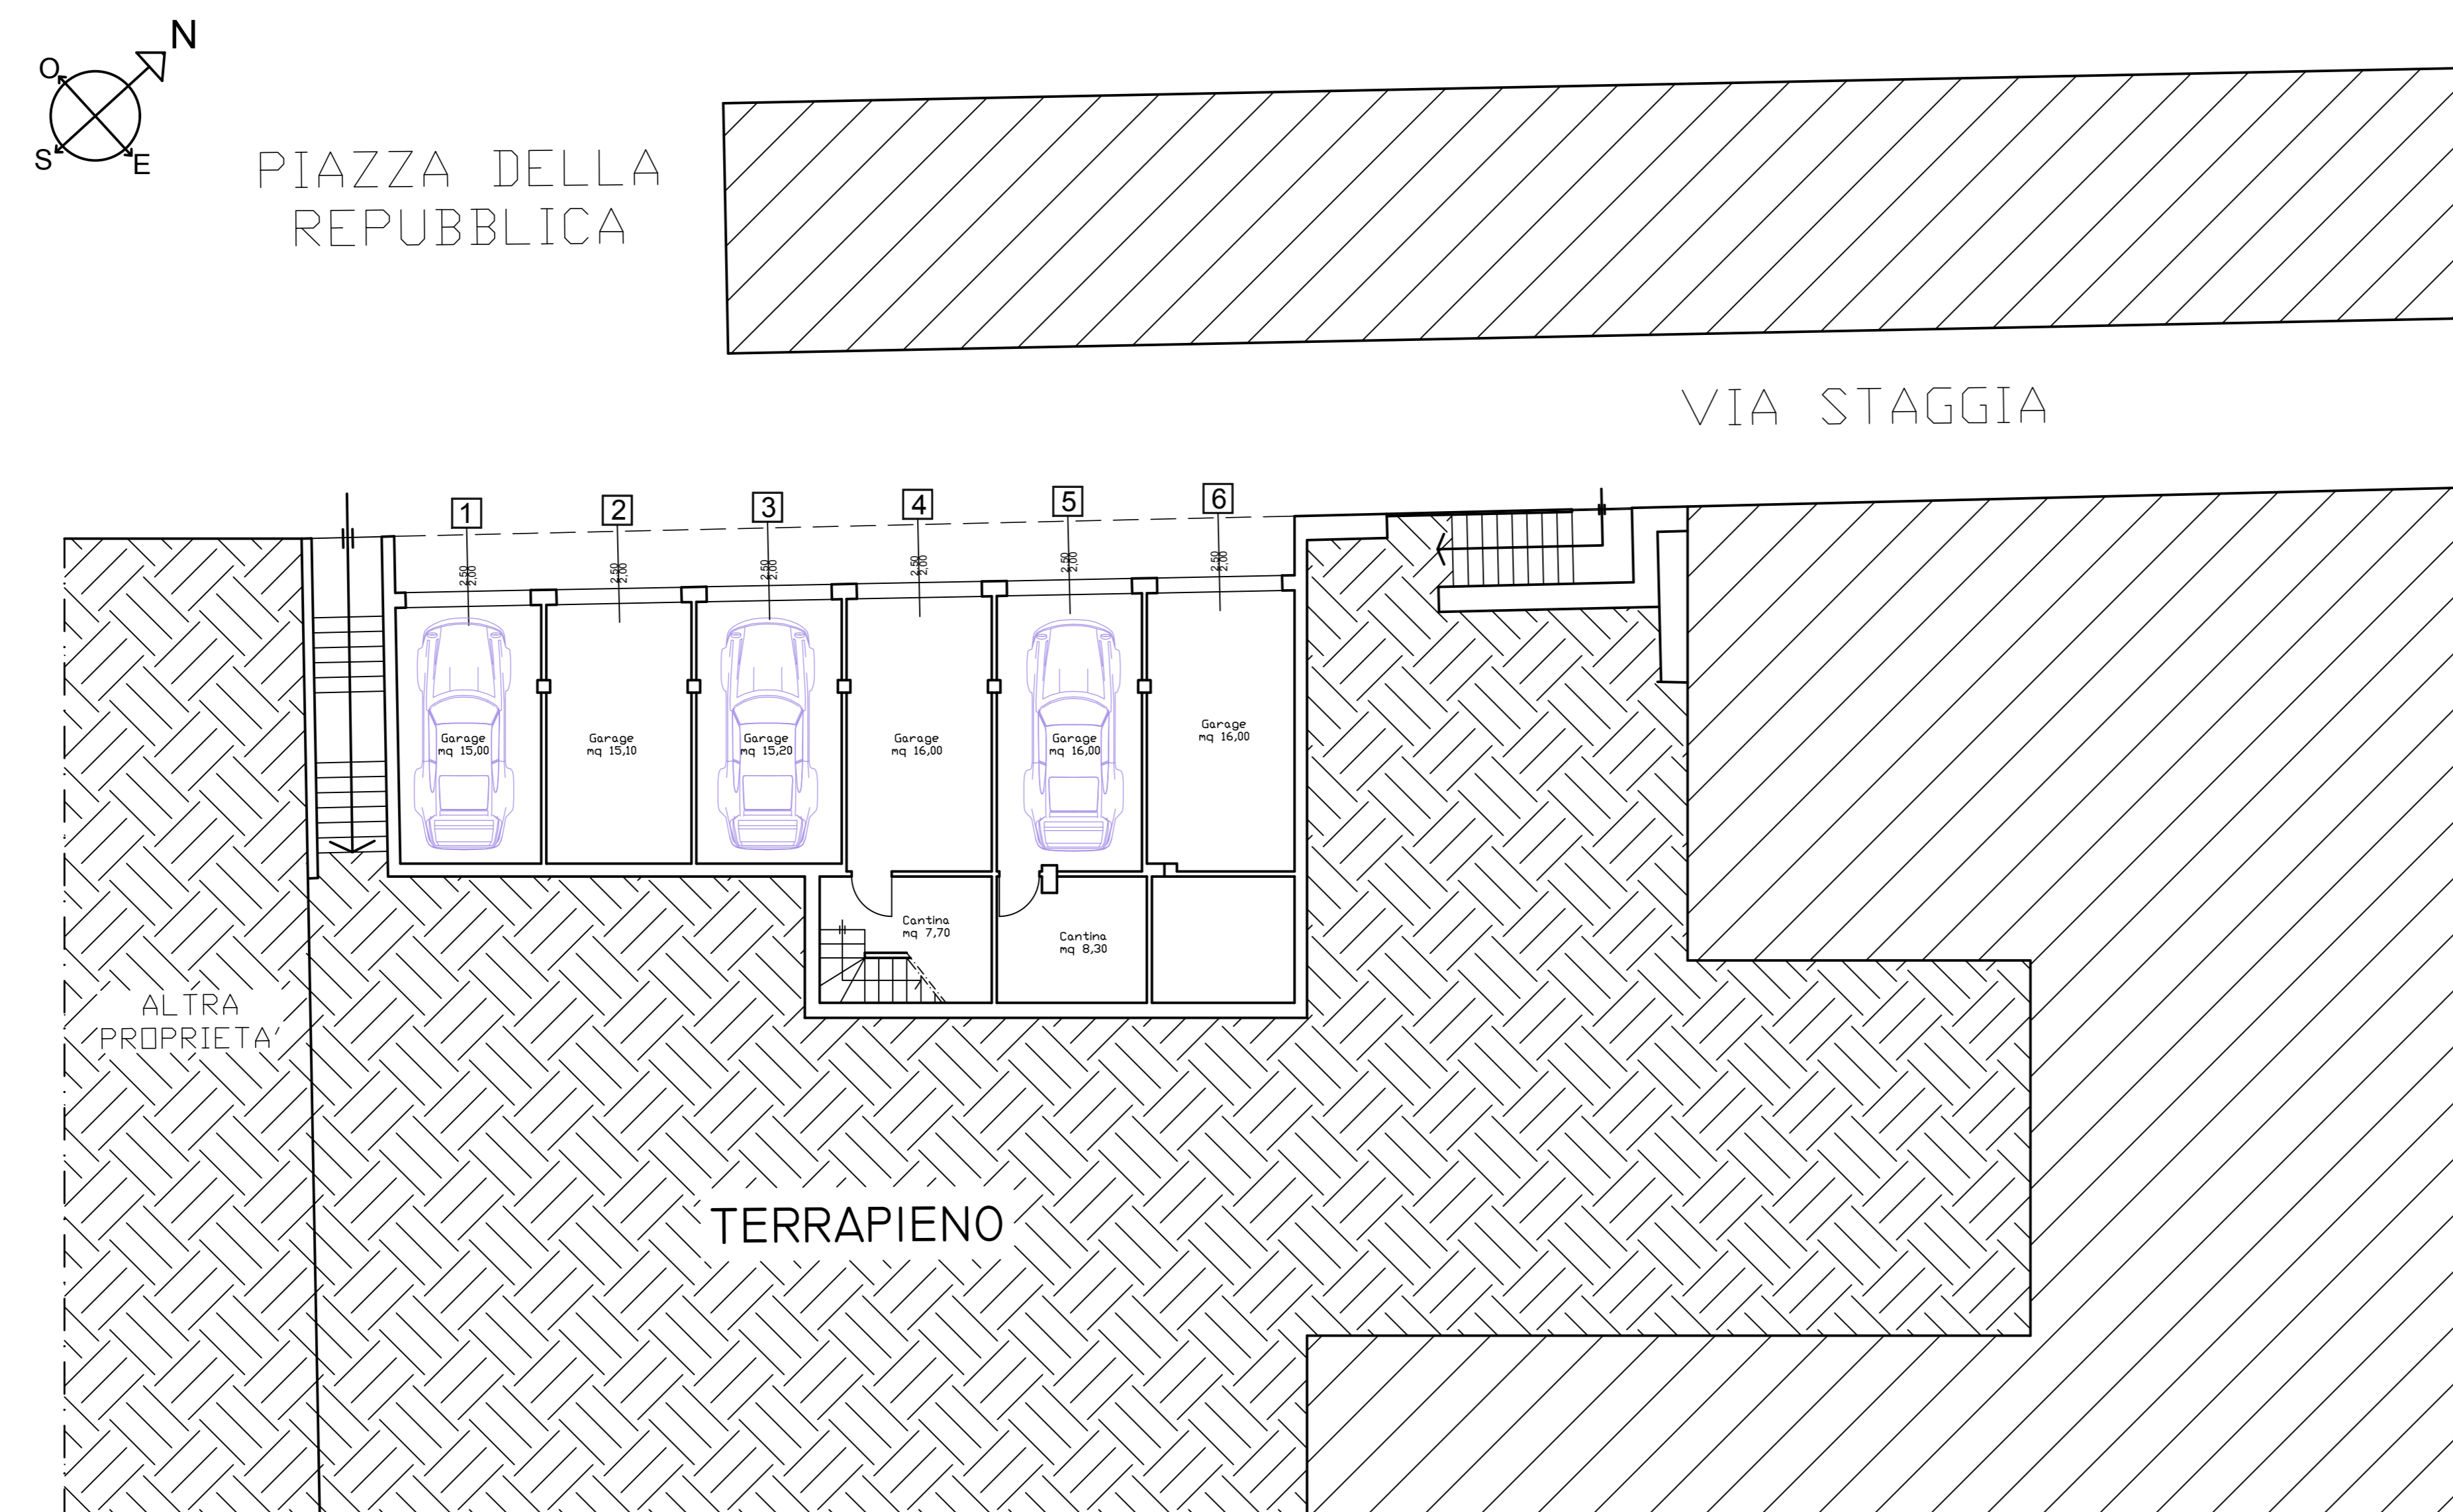


PIANTA PIANO PRIMO (QUOTA + 505CM)

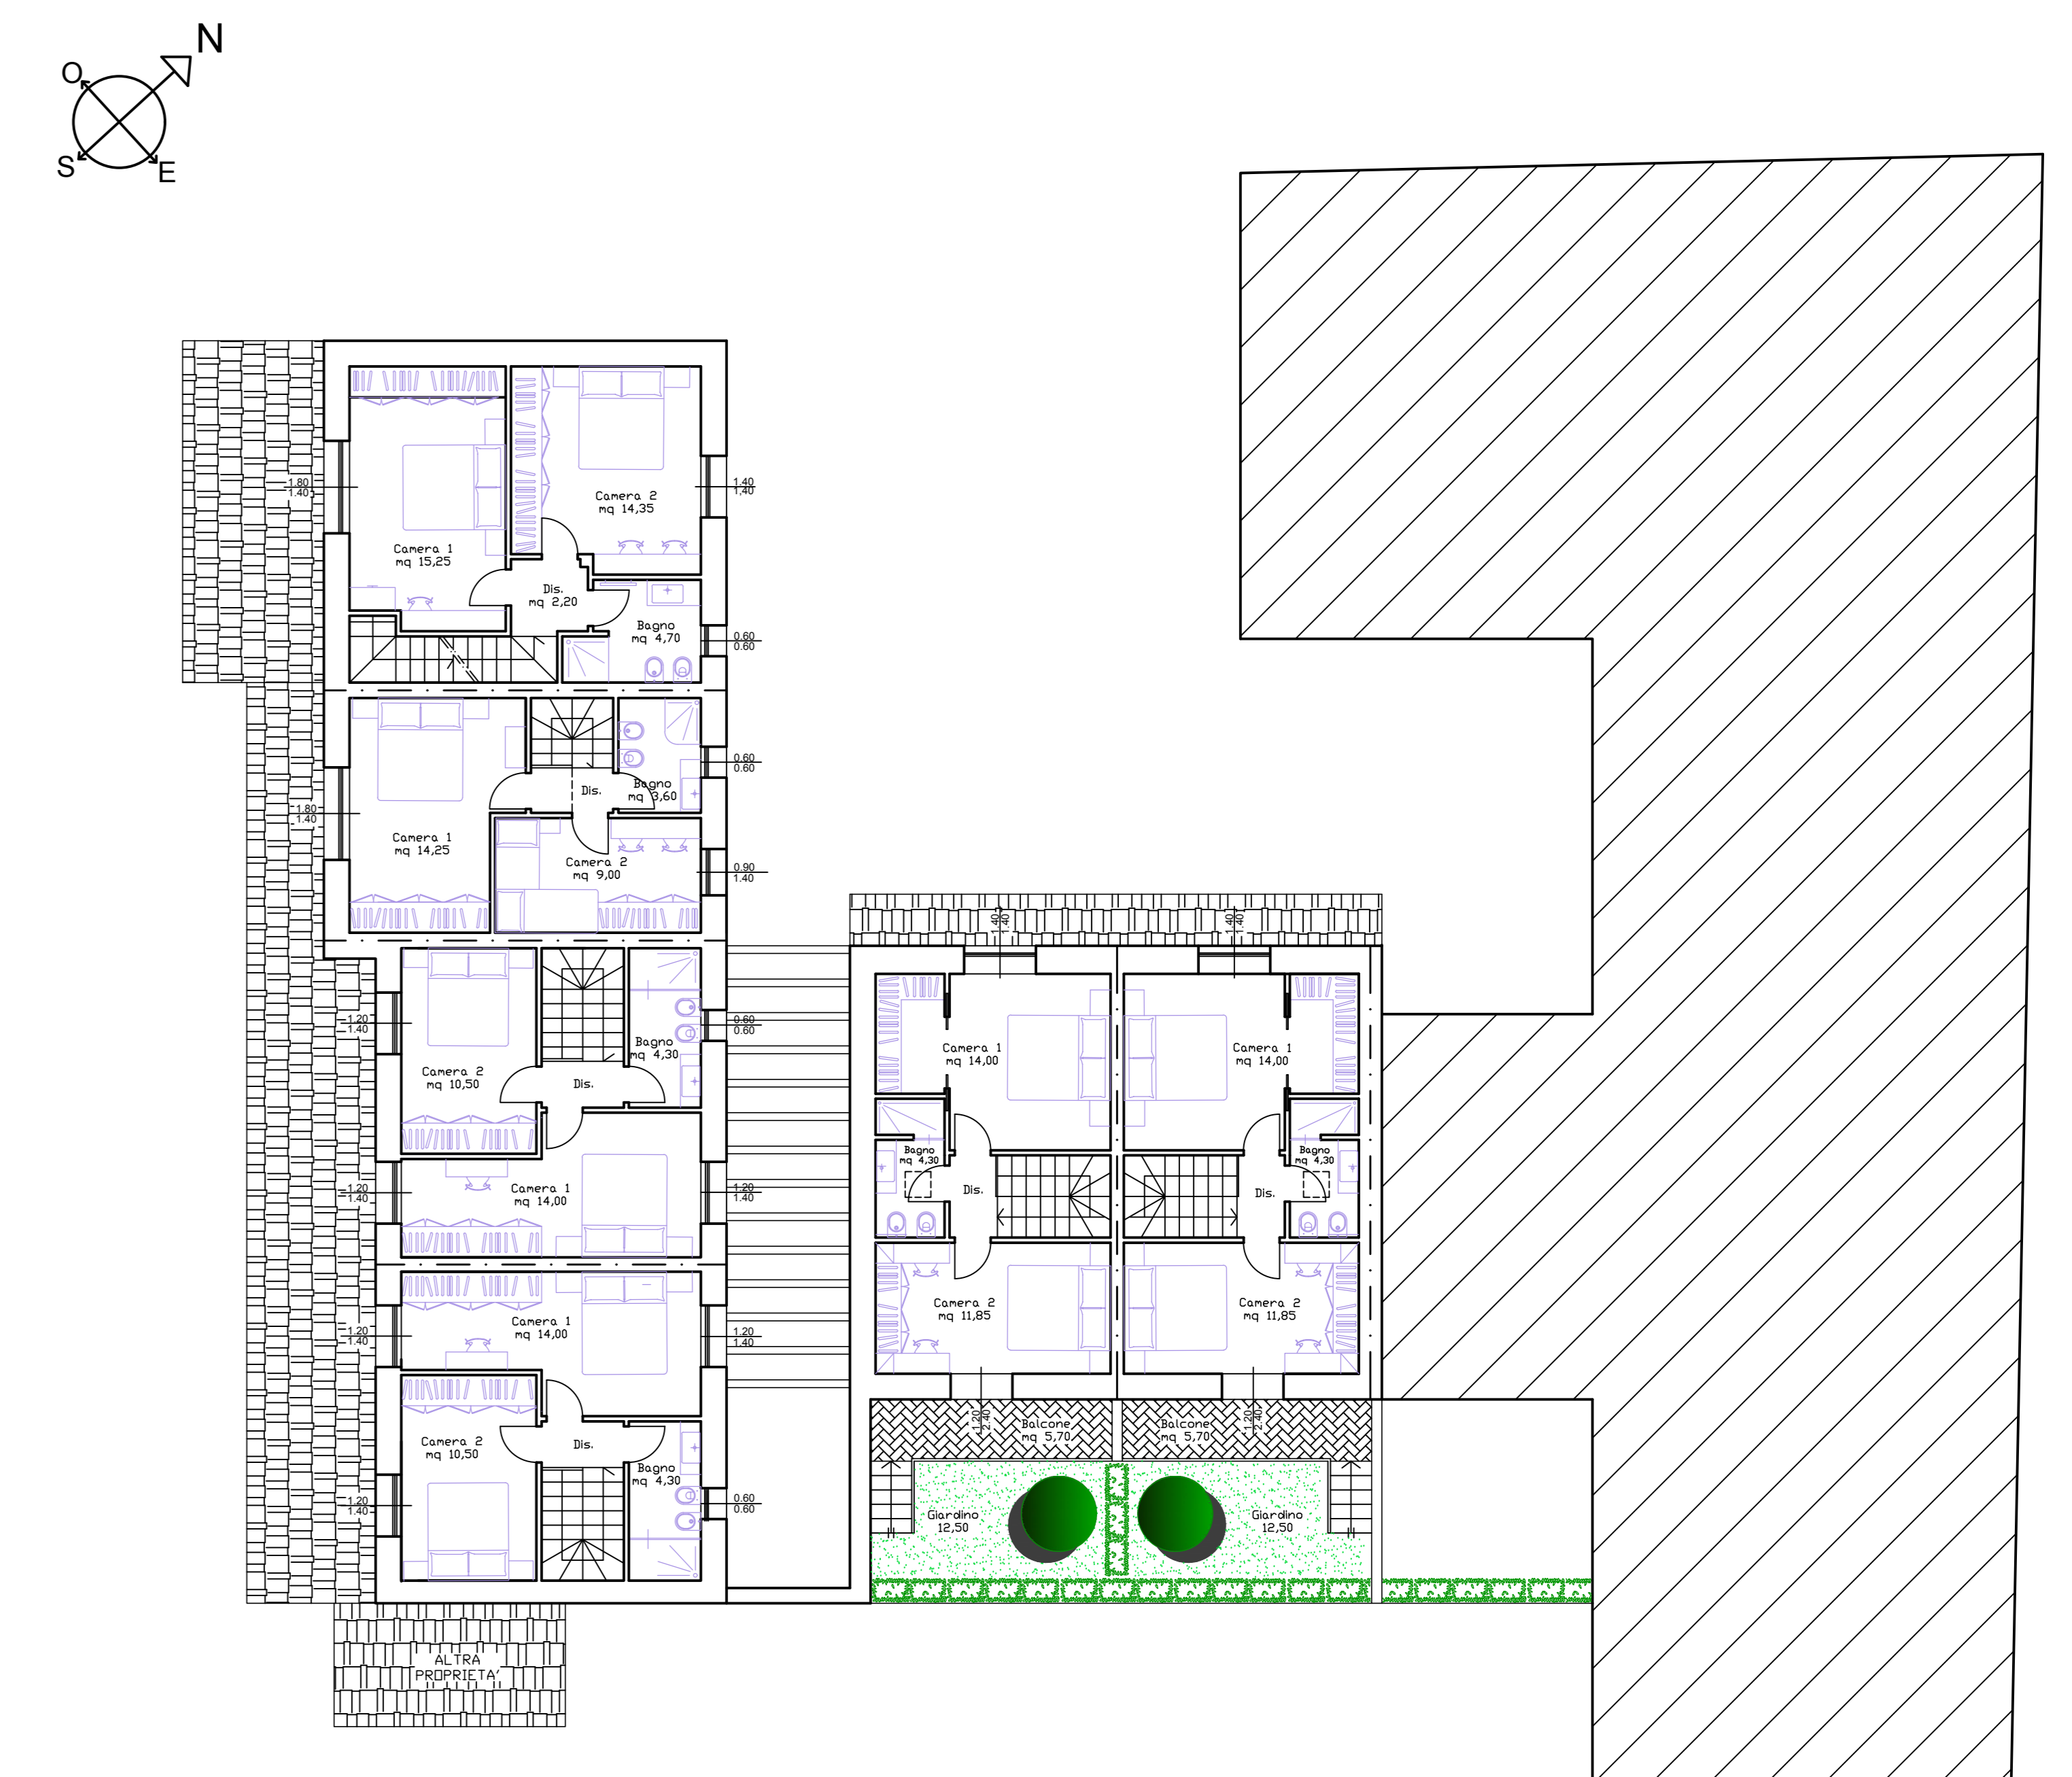


VISTA SATELLITARE



PIANTA PIANO TERRA (QUOTA + 200 CM)

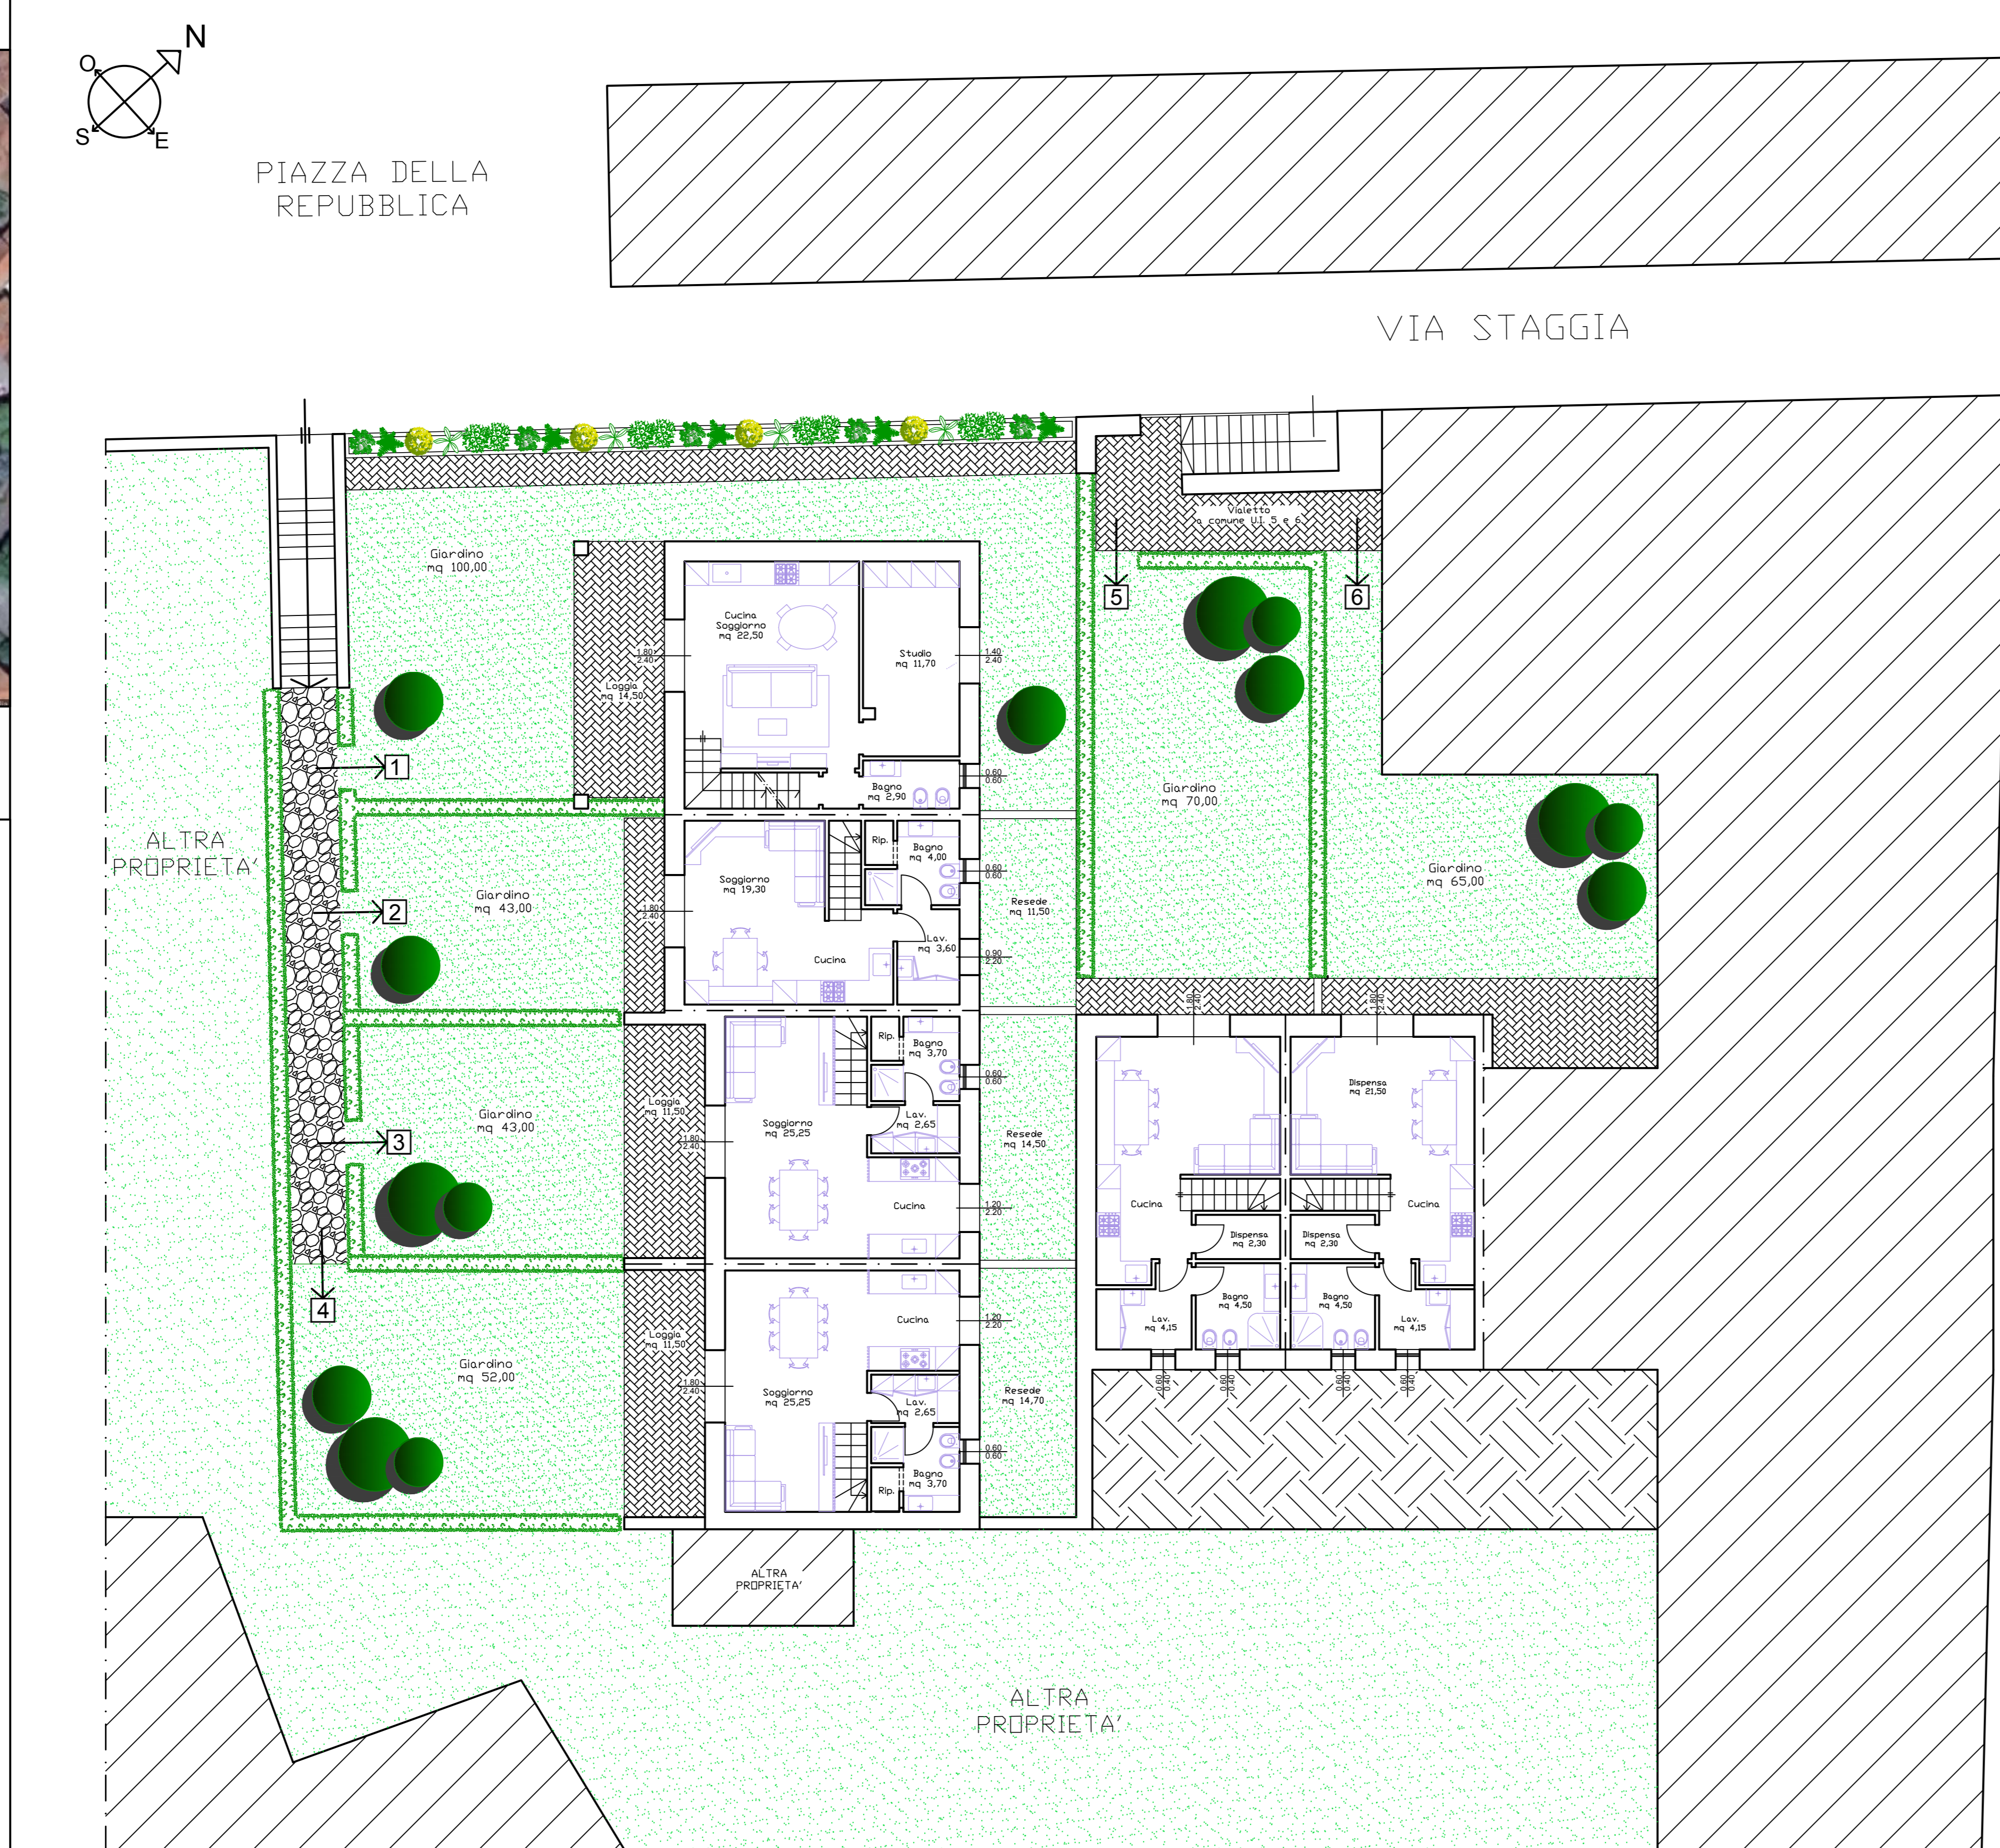

PIANTA PIANO COPERTURA

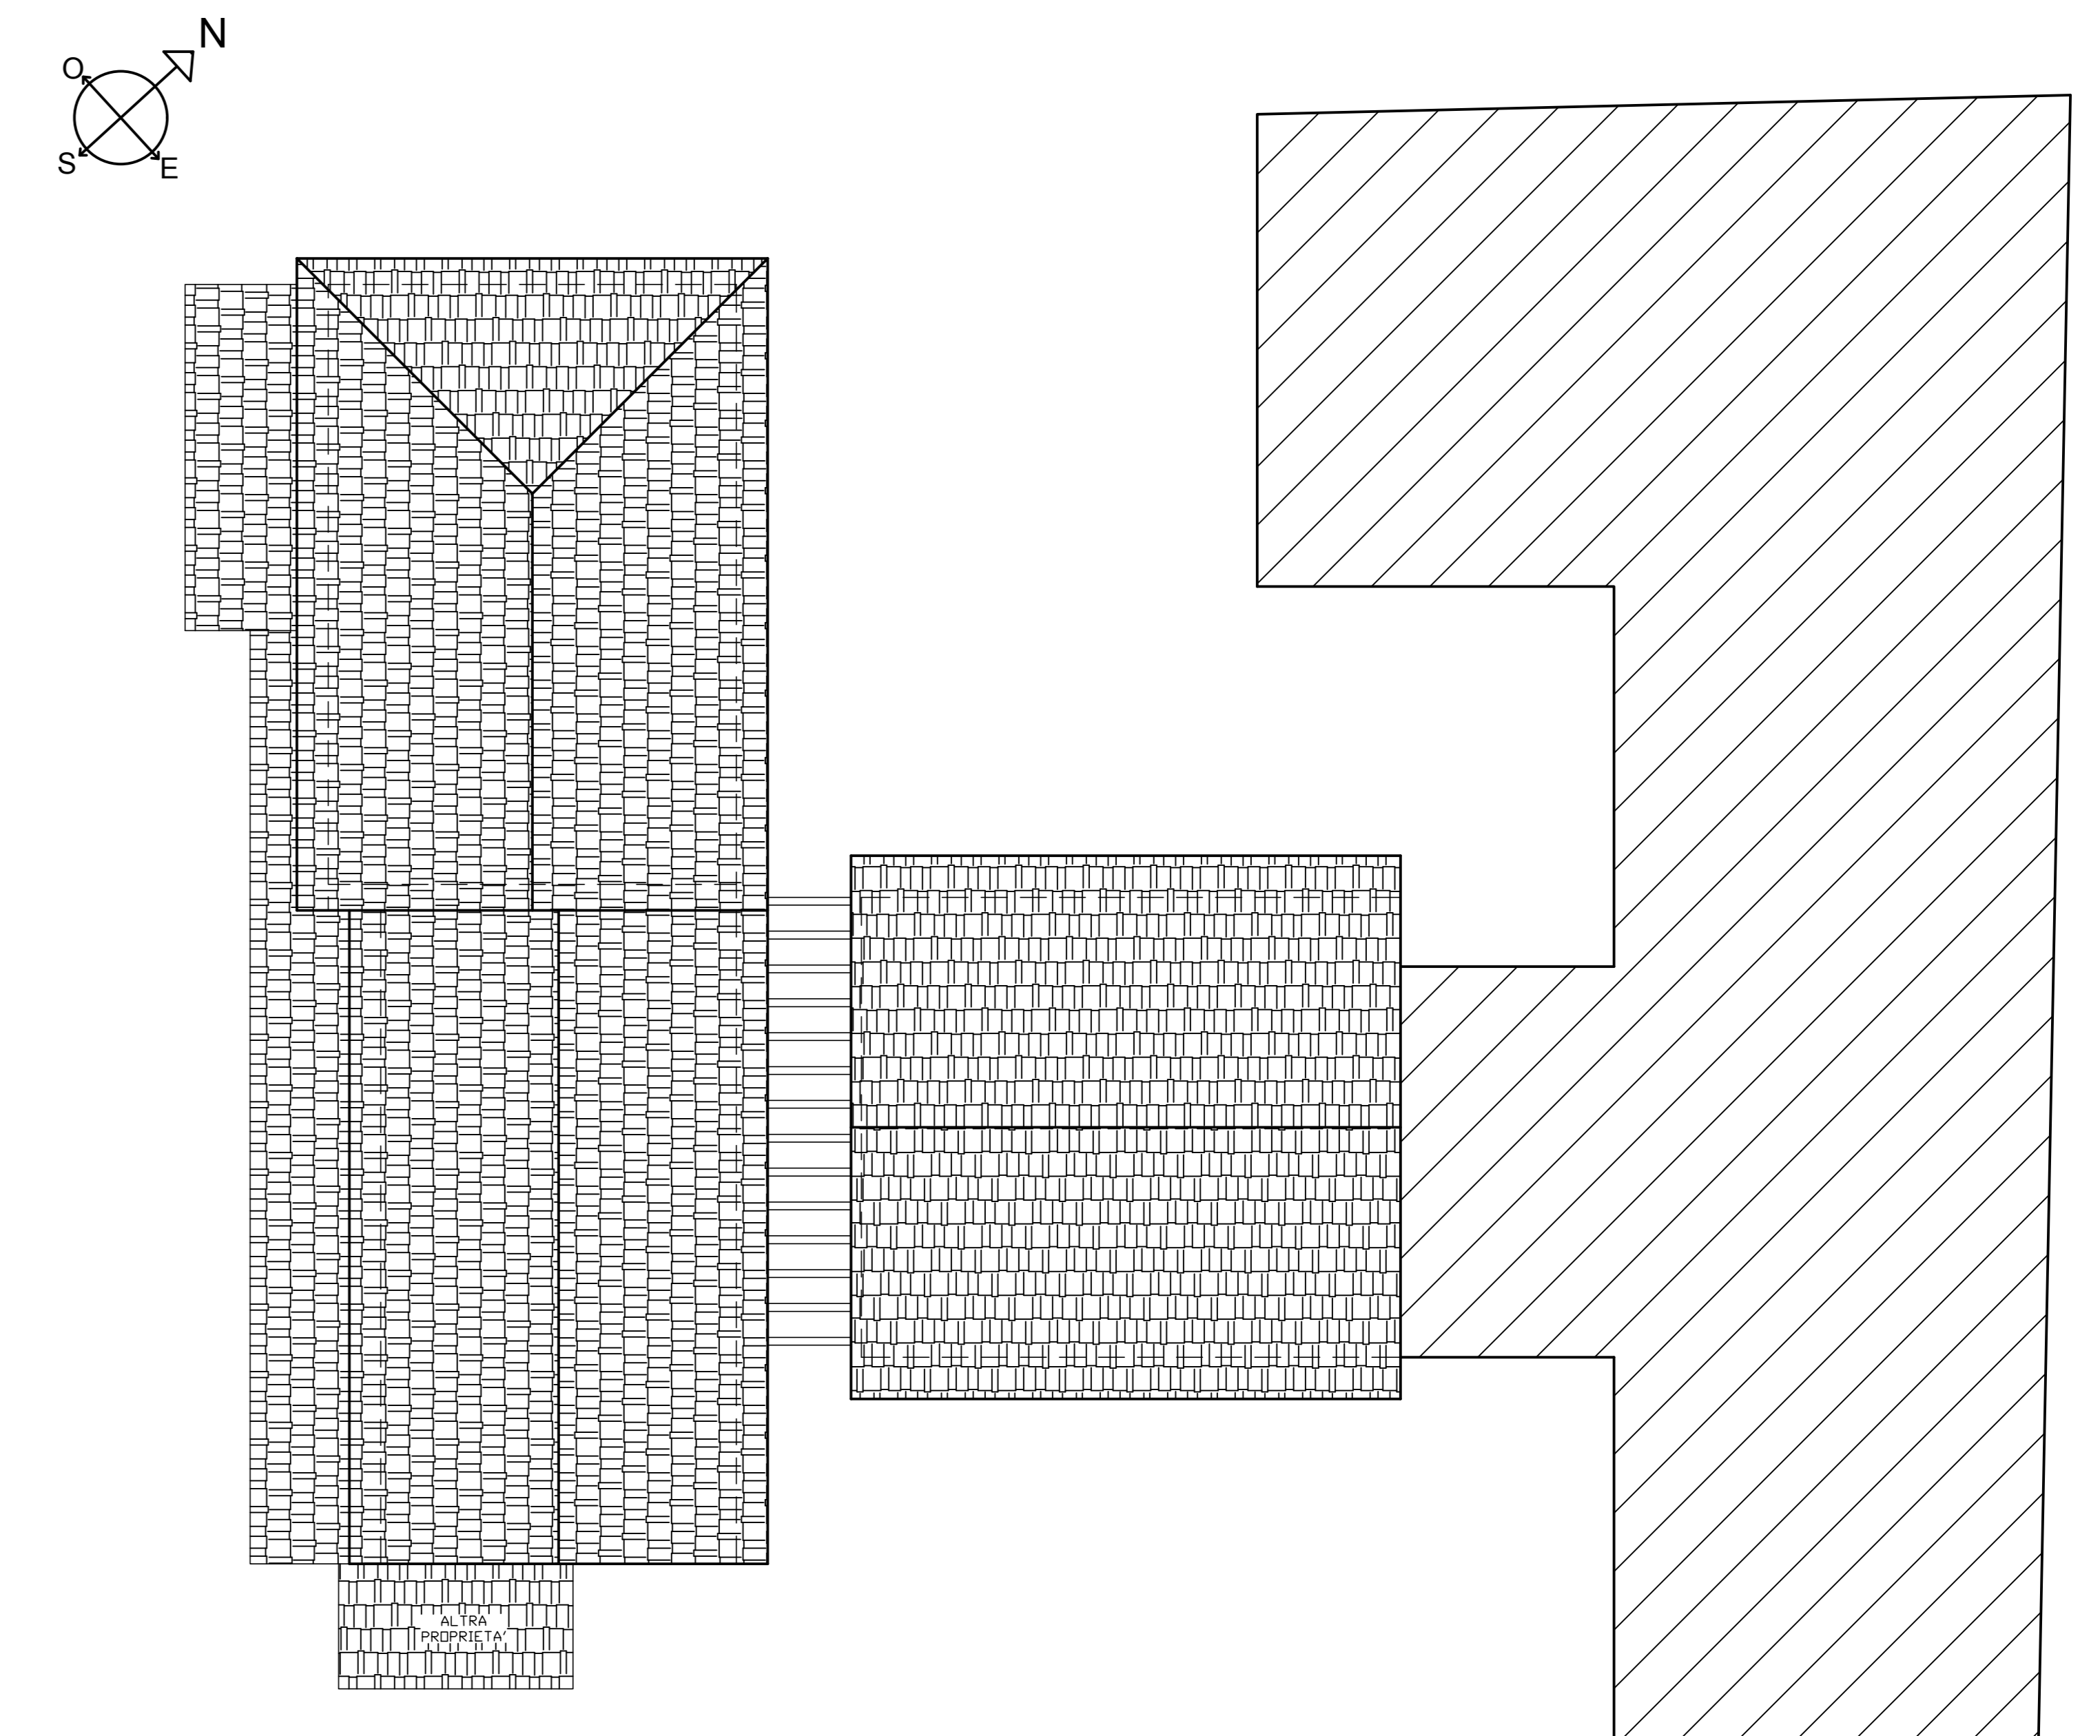

COMUNE DI PRATOVECCHIO STIA

PIAZZA DELLA REPUBBLICA ANG. VIA STAGGIA

Oggetto: RECUPERO AREA EX SAVELLI
RISTRUTTURAZIONE CON CAMBIO DI DESTINAZIONE D'USO E REALIZZAZIONE
DI NR 6 TERRAZZETTI OLTRE GARAGE E CANTINE

PROGETTO: STATO DI PROGETTO - PIANTE

TAVOLA: 2

SCALA: 1:100

DATA: SETTEMBRE 2025

COMMITTENTE: NOBILIA DIMORE SRL

PROGETTO REALIZZATO DA:
TEC ENGINEERING SRL

TIMBRO E FIRMA:

VIA DEL GESUITO 4 - 50015
CAMP. BIGNARDI (PT)
M.CELLI@TECENGINEERING.SRL.COM
+39 3345062356

NOTE: