

**Agenzia delle Entrate  
CATASTO FABBRICATI  
Ufficio Provinciale di  
Rovigo**

Dichiarazione protocollo n. del

Planimetria di u.i.u. in Comune di Rovigo

Via Giosue' Carducci

civ. 82

Identificativi Catastali:

Sezione: RO

Foglio: 20

Particella: 183

Subalterno: 18

Compilata da:  
Puozzo Massimiliano


Iscritto all'albo:  
Geometri

Prov. Rovigo

N. 1421

Scheda n. 1 Scala 1:200

PIANTA PIANO TERRA  
H : 3,10

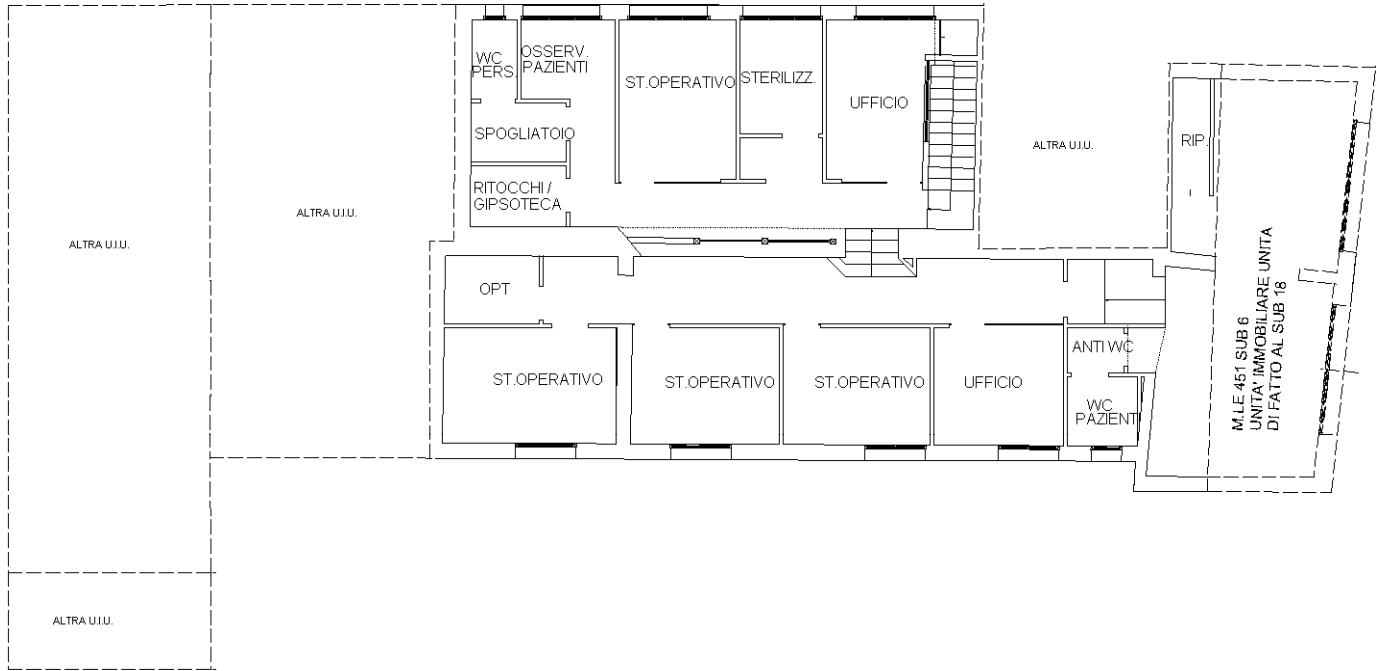

PIANTA PIANO PRIMO SOTTOSTRADA (SEMINTERRATO)  
H : 3,00

