

Lotto A.1 - Complesso Alberghiero La Rocca - Comune di Arzachena (OT)


**Pianta piano seminterrato**

scala 1:100


Modifiche interne




**Inquadramento nella zona**

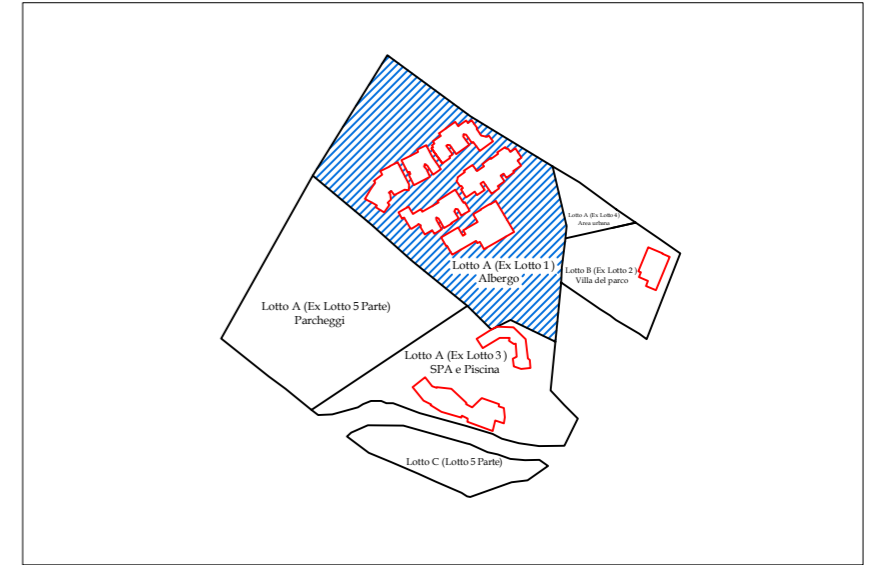

**Superfici - scala 1:400**

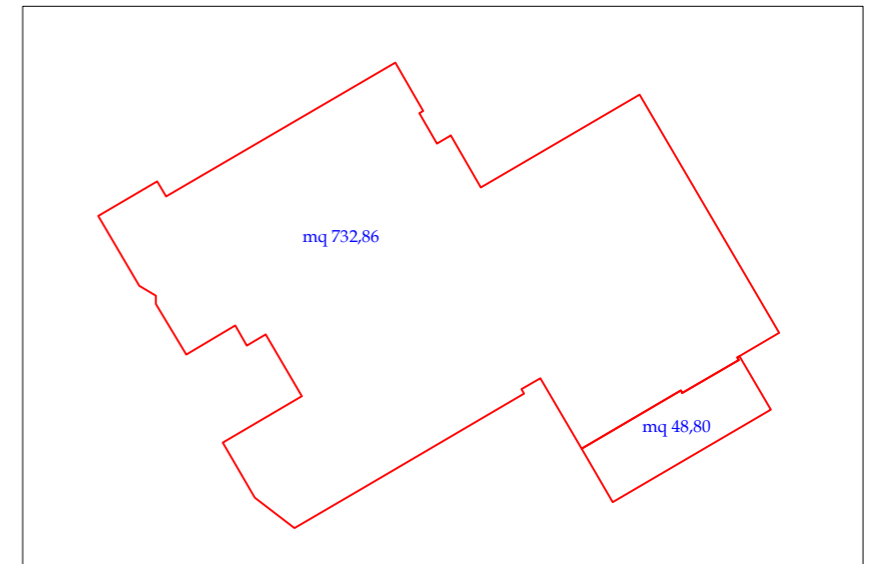



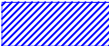
**Individuazione lotto**

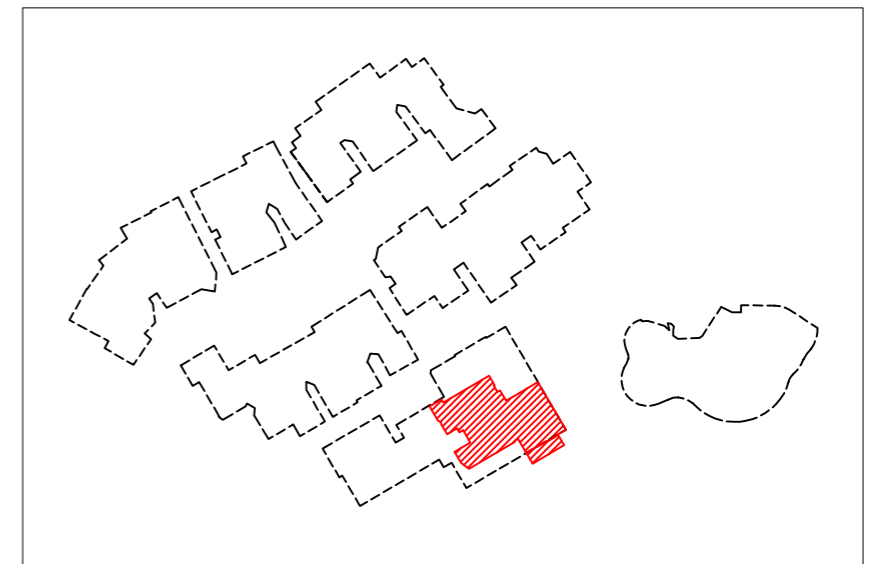


Lotto A.1 - Complesso Alberghiero La Rocca - Comune di Arzachena (OT)


**Pianta piano terra**

scala 1:200

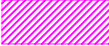
-  Ampliamenti realizzati in abuso
-  Modifiche interne
-  Modifica alla destinazione d'uso

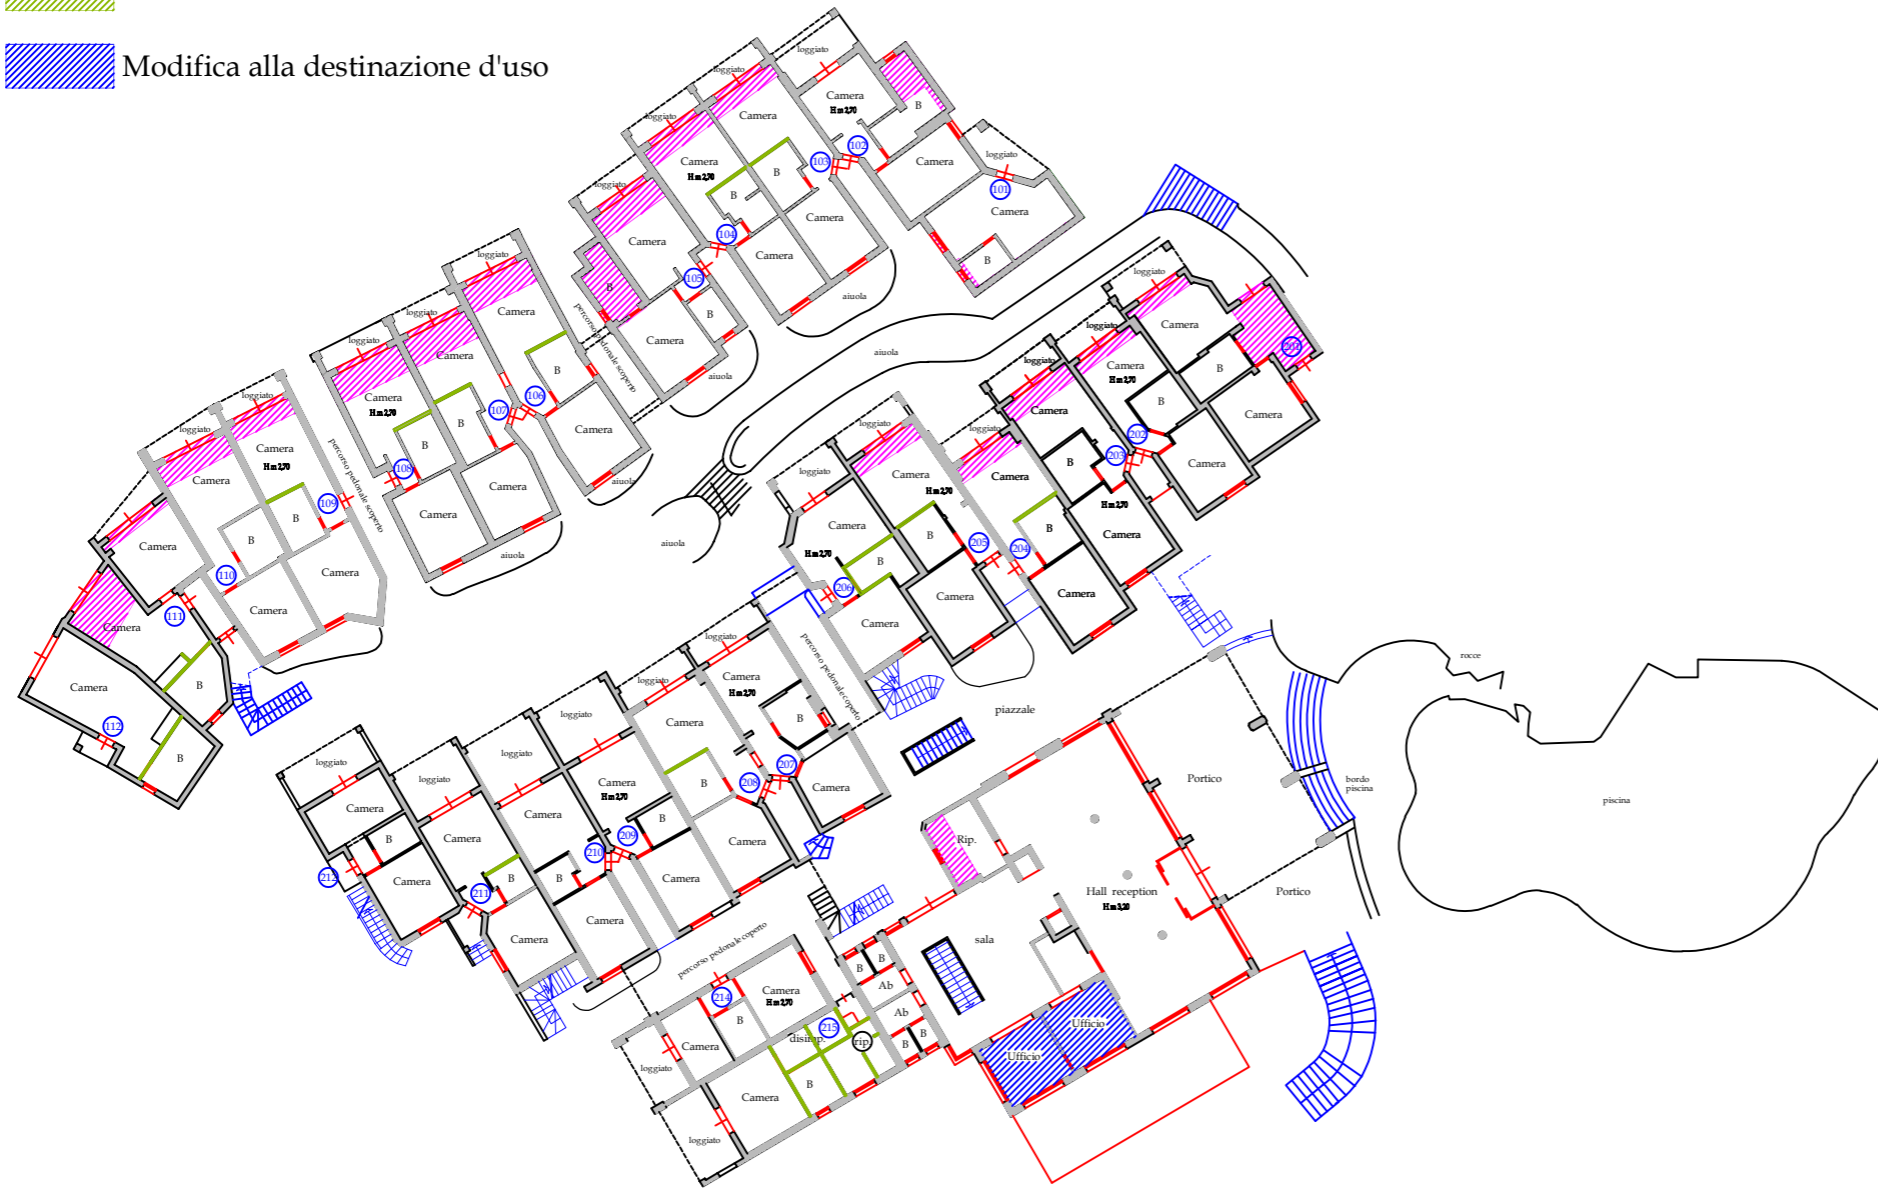


**Inquadramento nella zona**

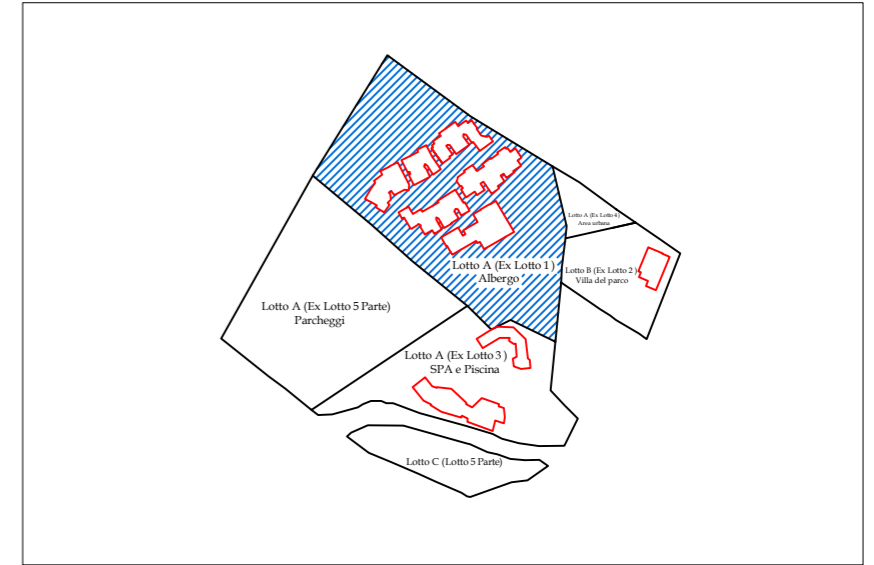

**Superfici - scala 1:500**

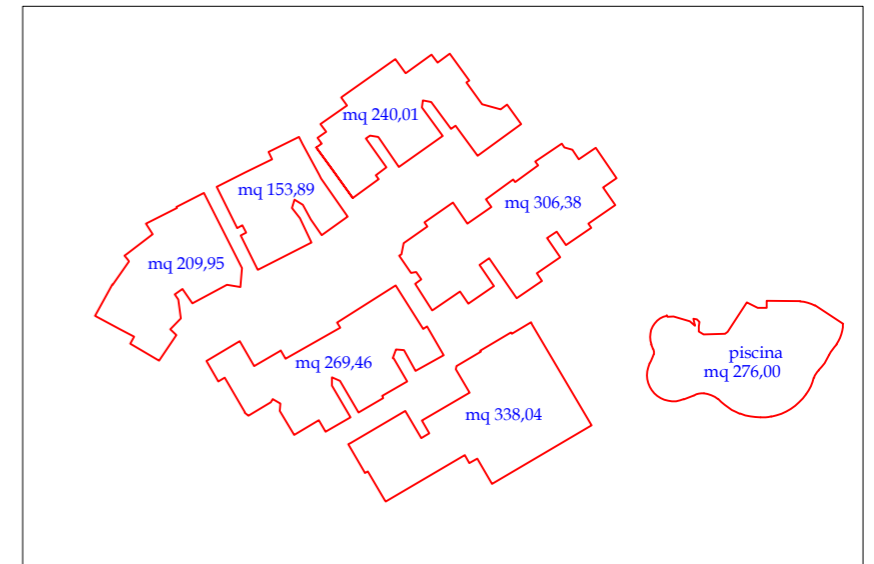

**Individuazione lotto**

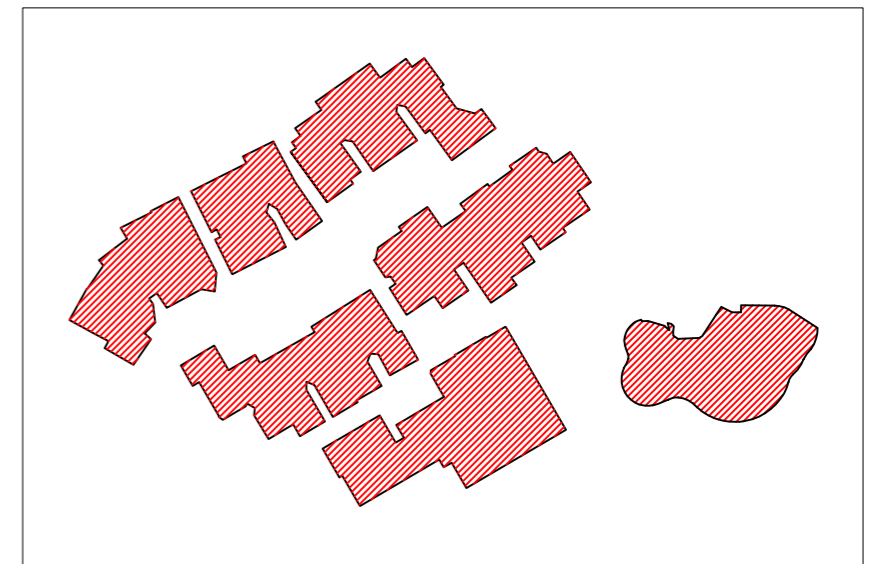


Lotto A.1 - Complesso Alberghiero La Rocca - Comune di Arzachena (OT)


**Pianta piano primo**

scala 1:200


 Ampliamenti realizzati in abuso

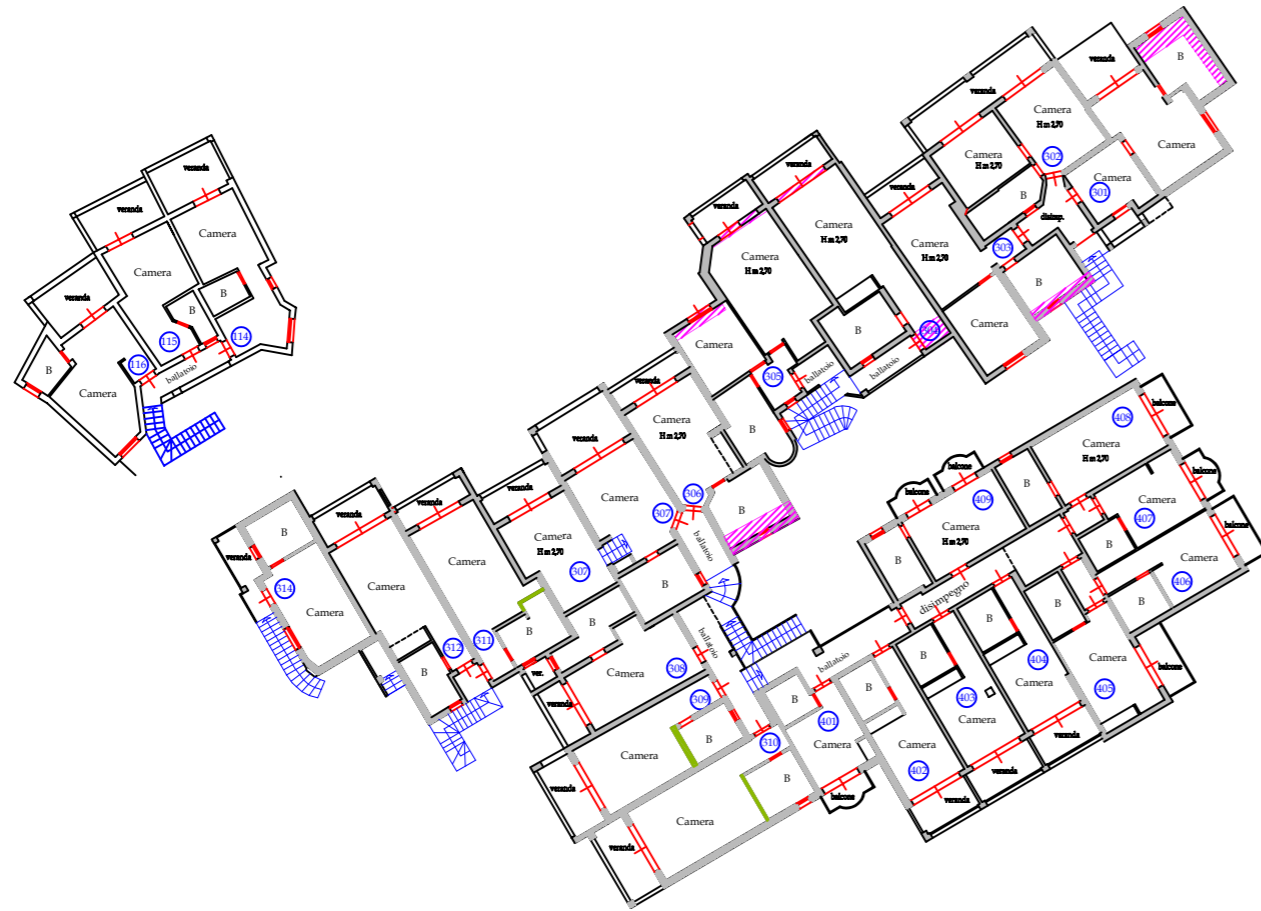


**Inquadramento nella zona**

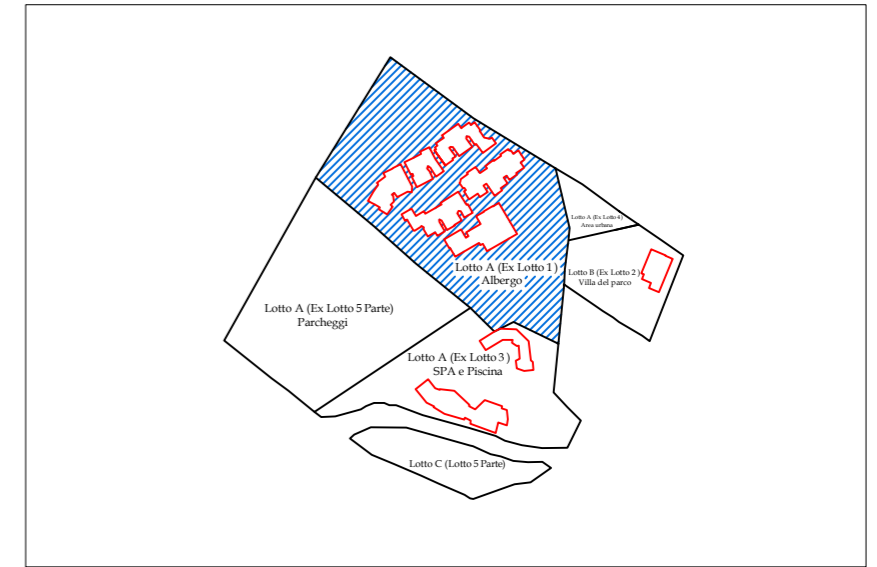

**Superfici - scala 1:500**

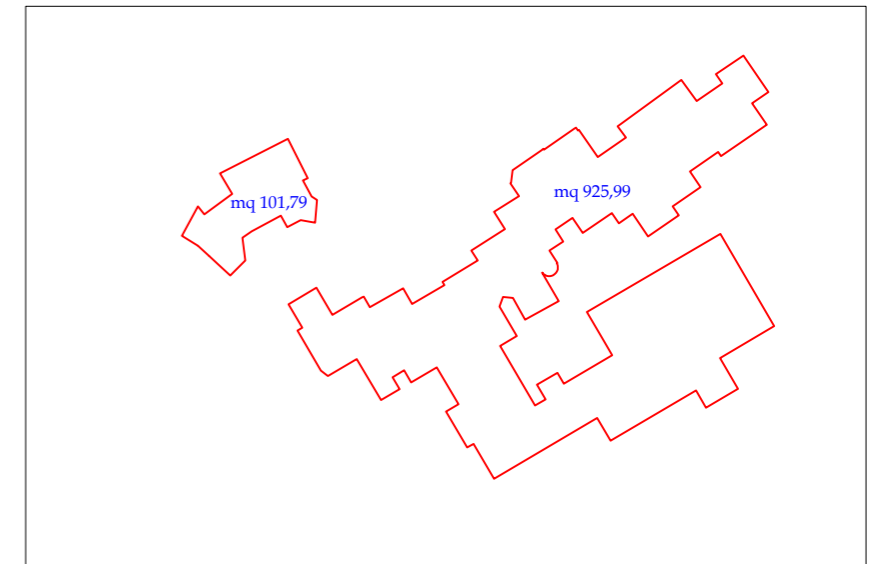


**Individuazione lotto**

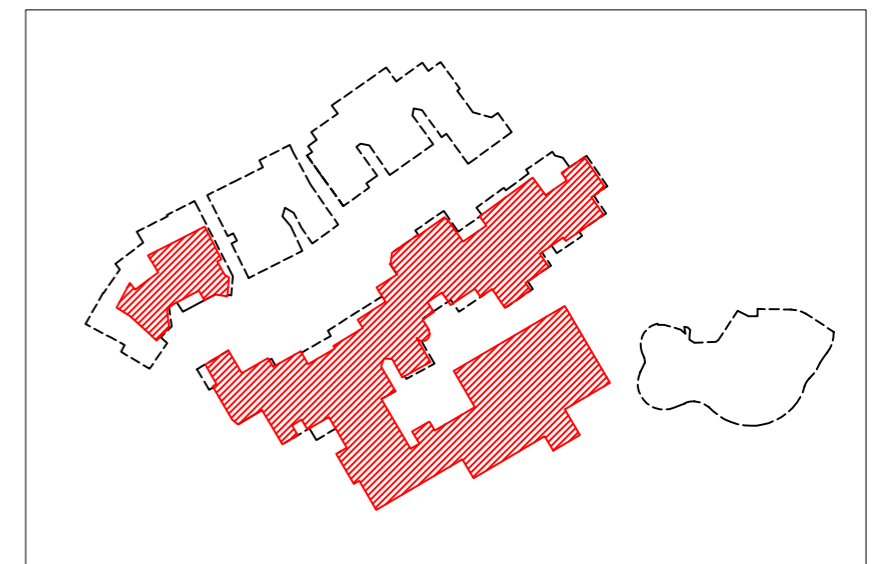


Lotto A.1 - Complesso Alberghiero La Rocca - Comune di Arzachena (OT)

**Pianta piano interrato**


scala 1:200

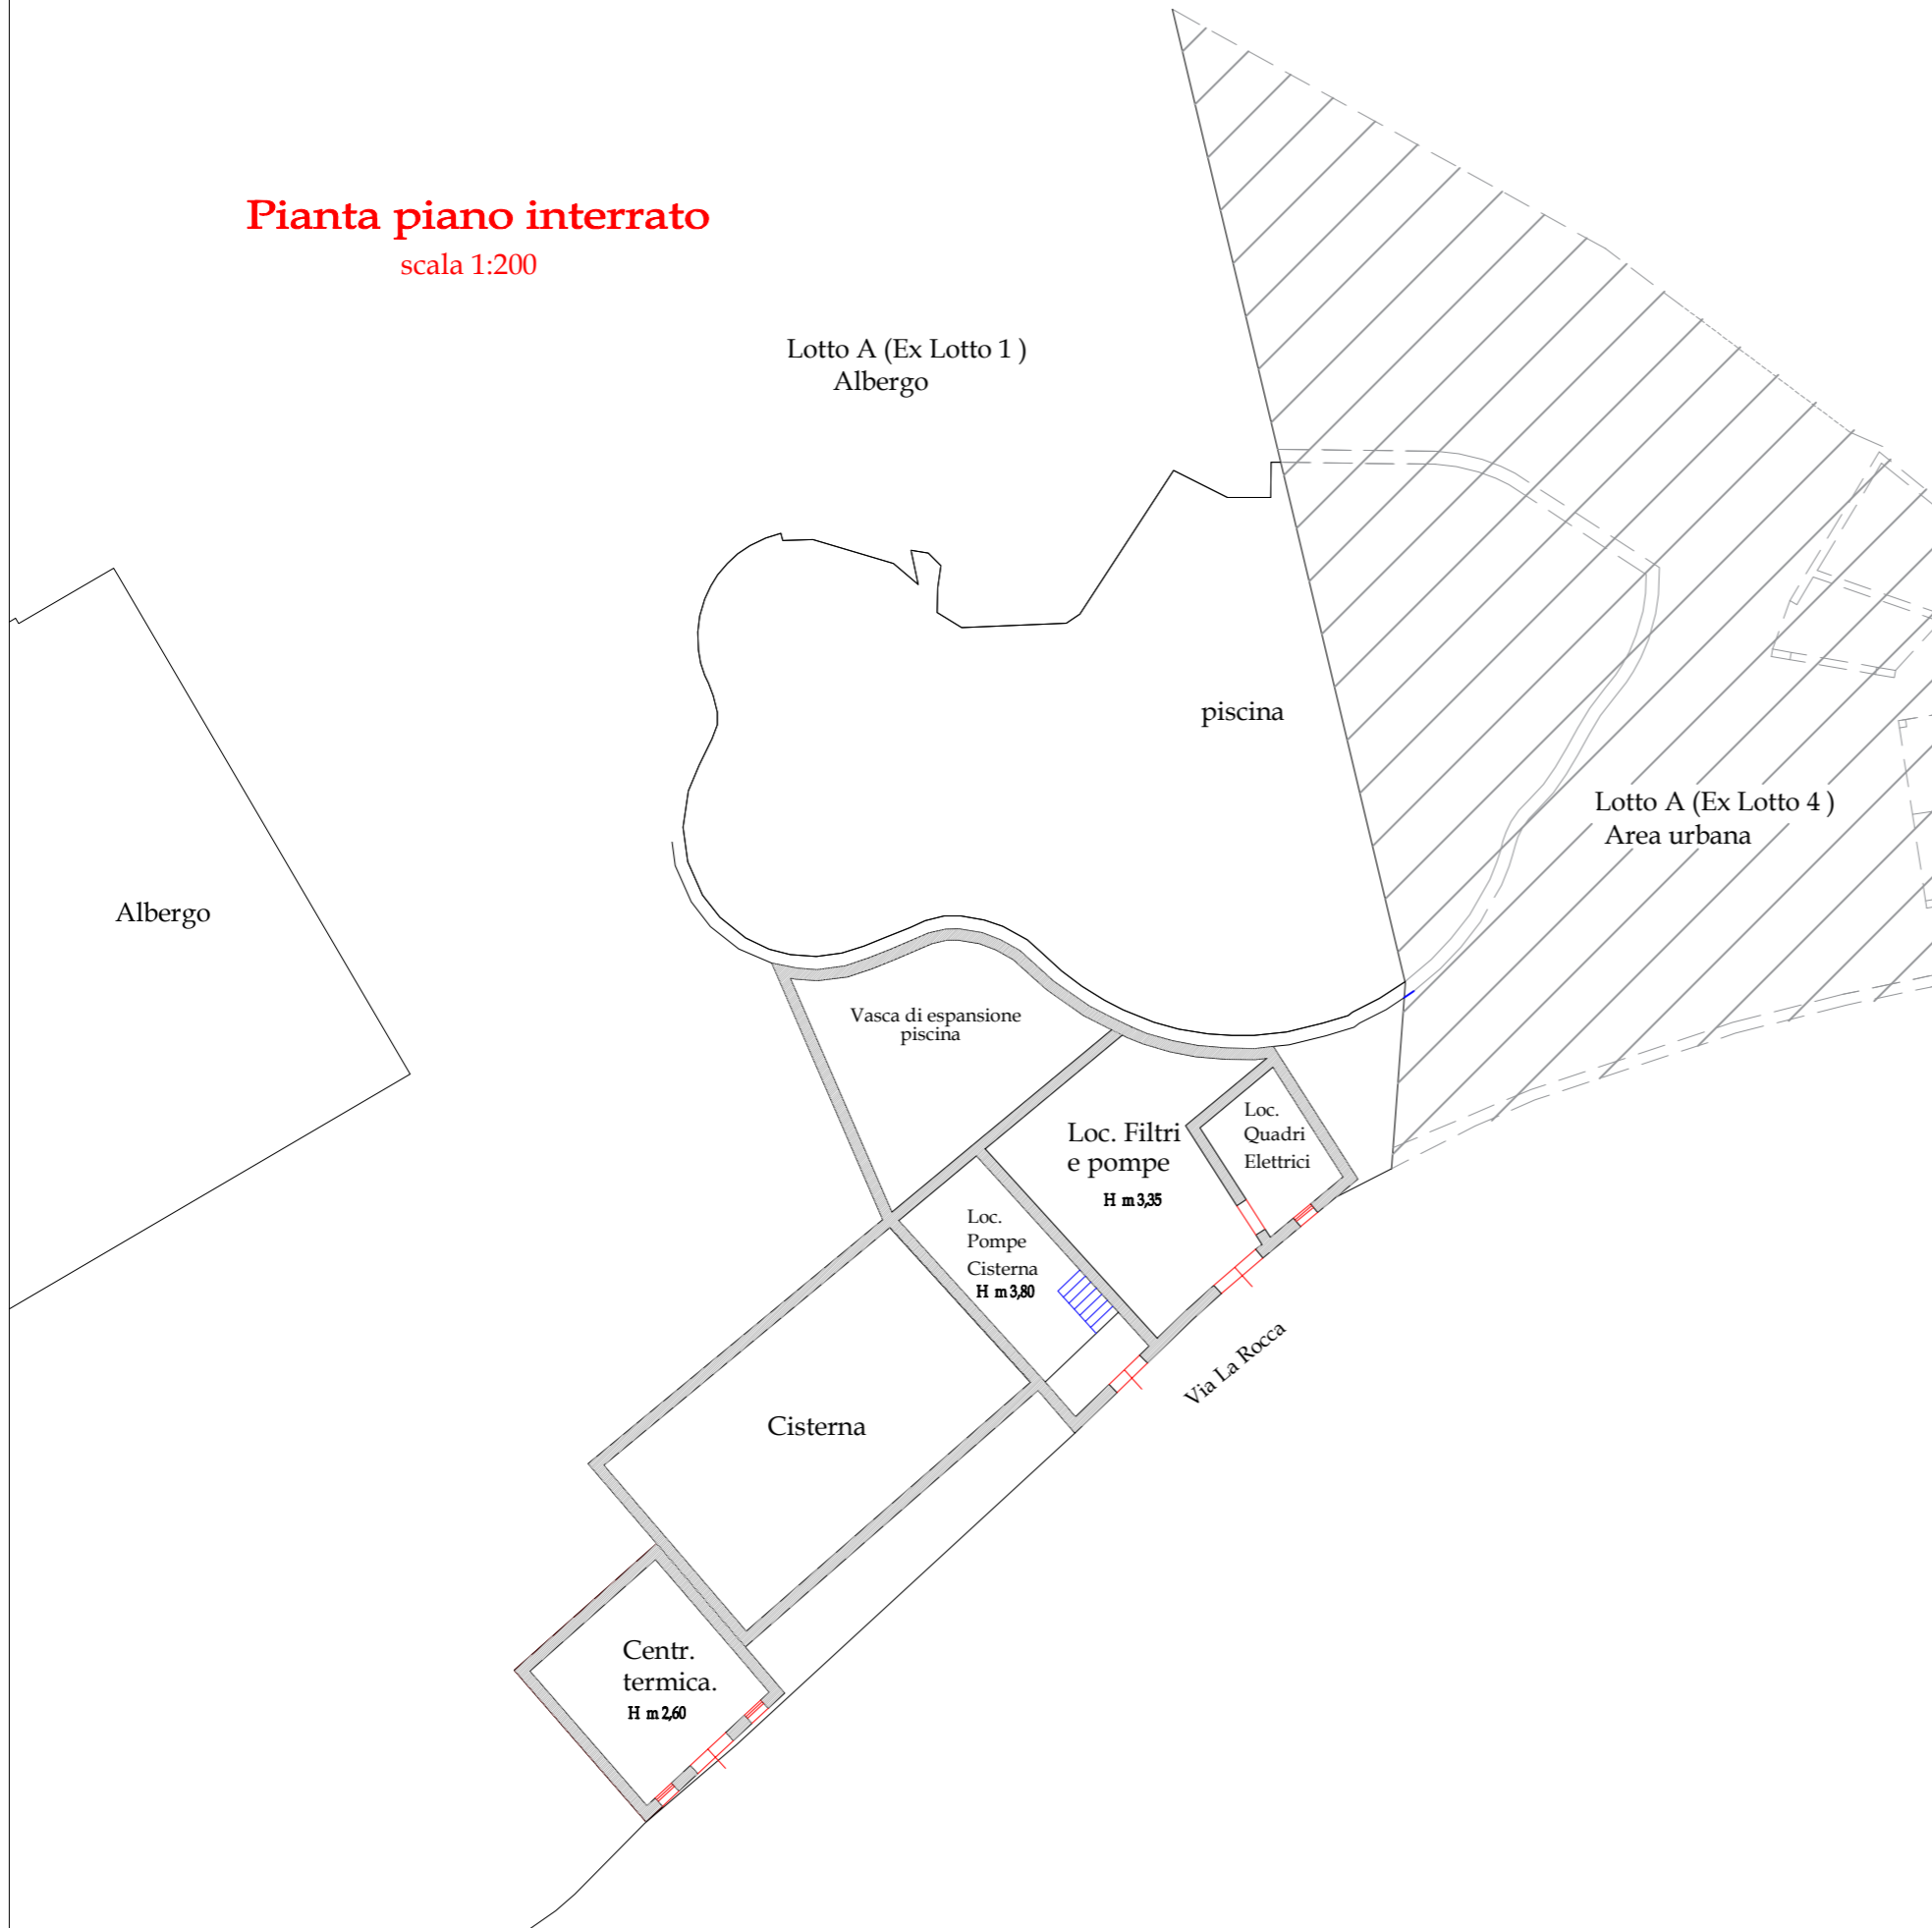


**Inquadramento nella zona**

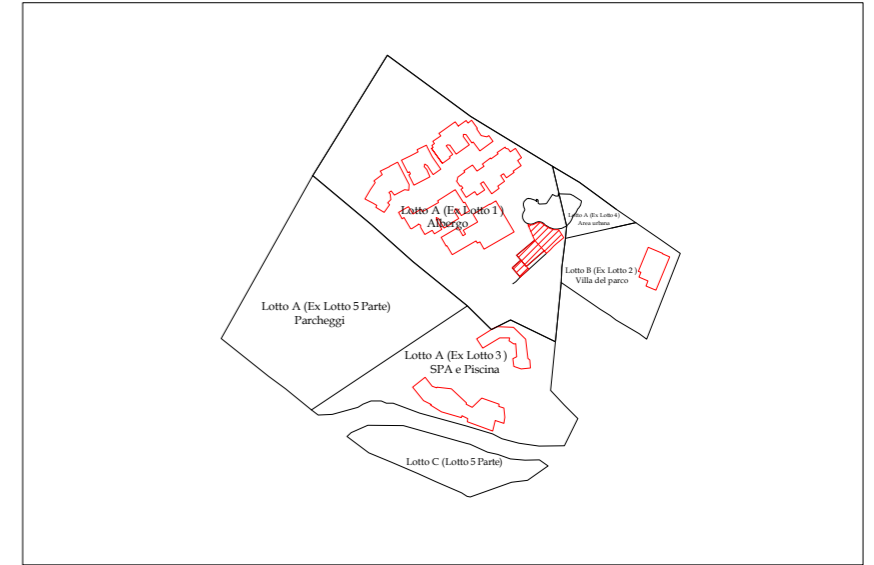

**Superfici - scala 1:500**

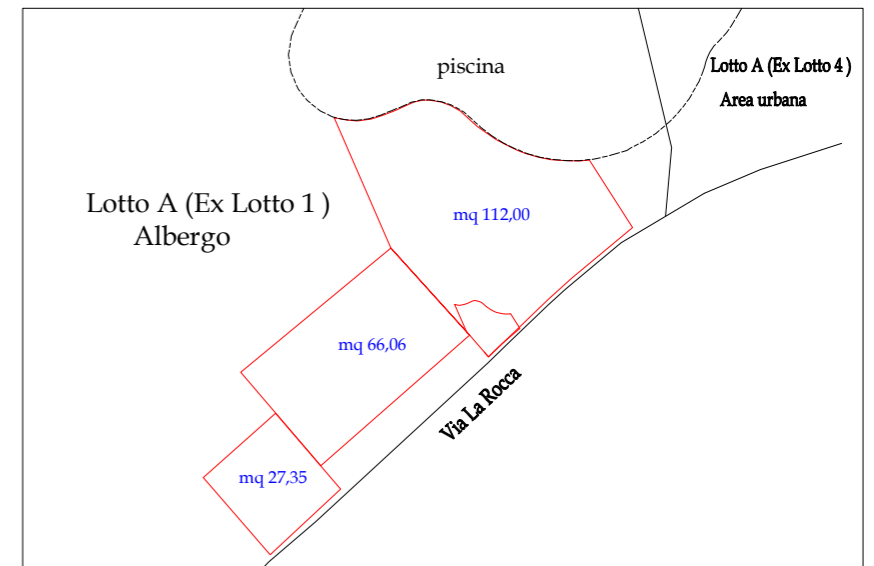


**Individuazione lotto**

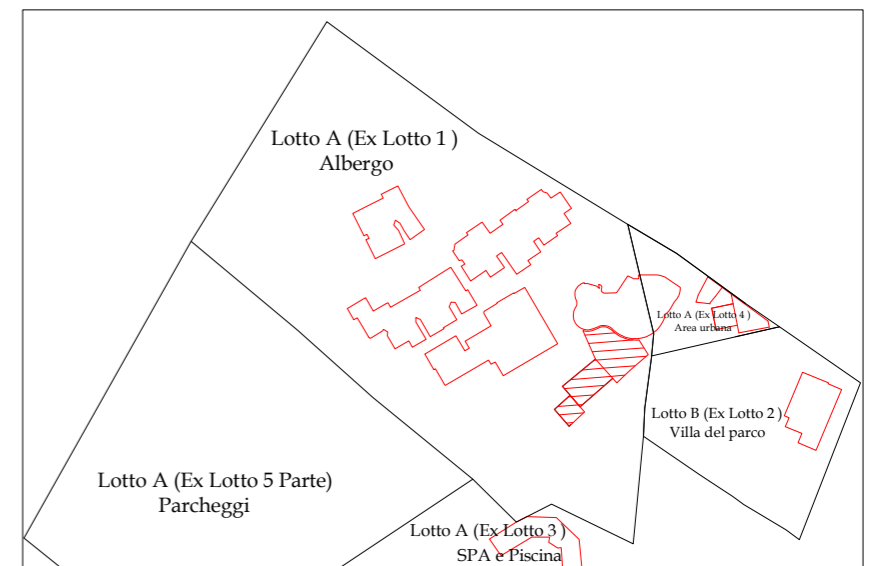


### Pianta piano terra

scala 1:50


Modifiche interne

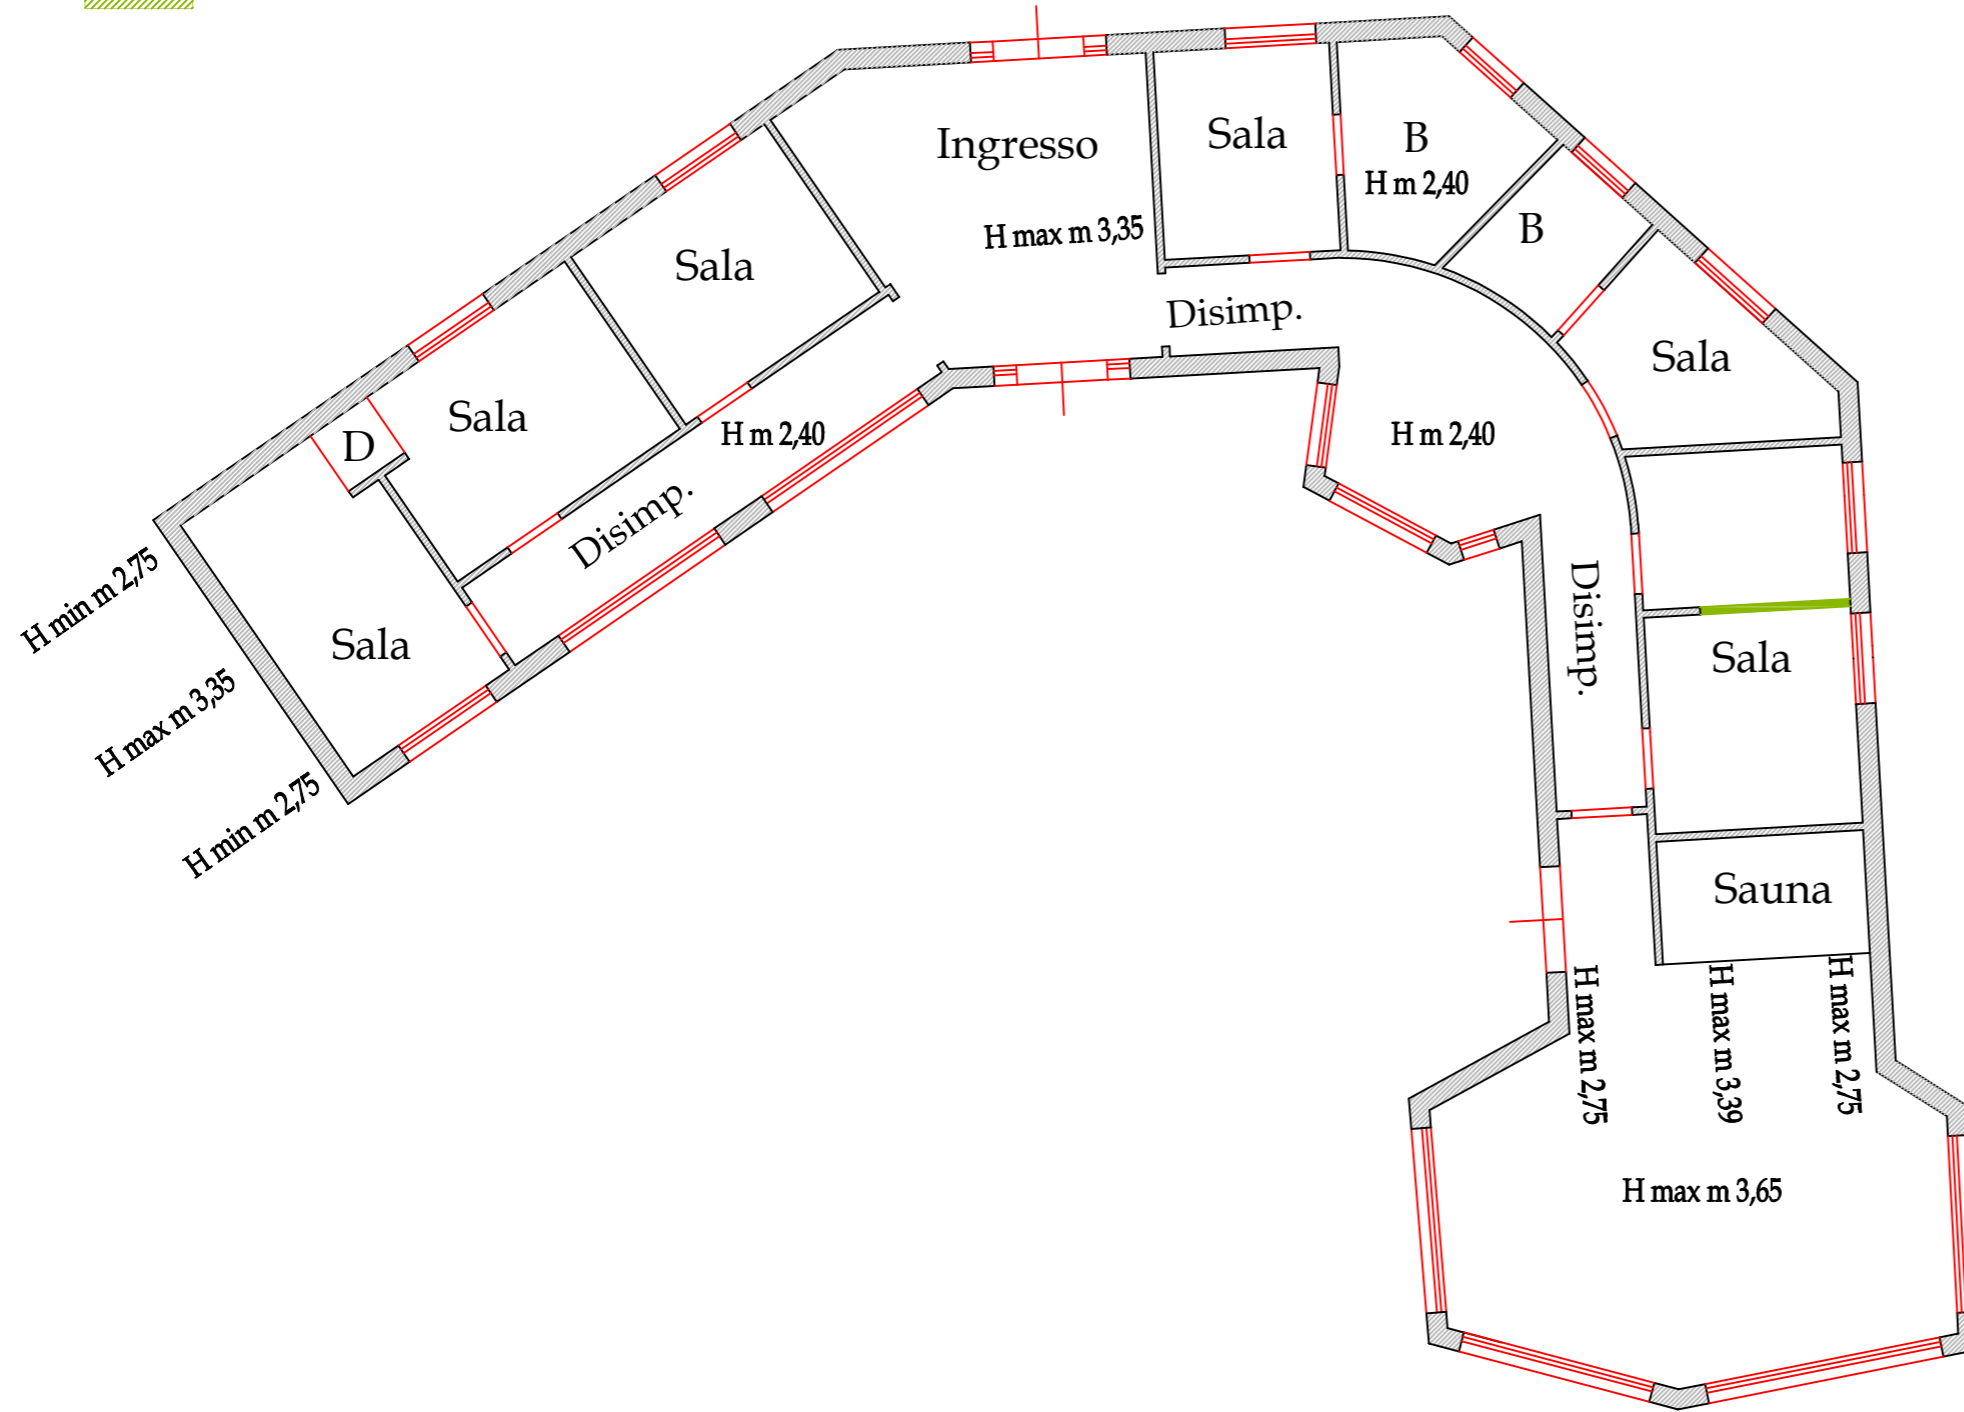


### Inquadramento nella zona

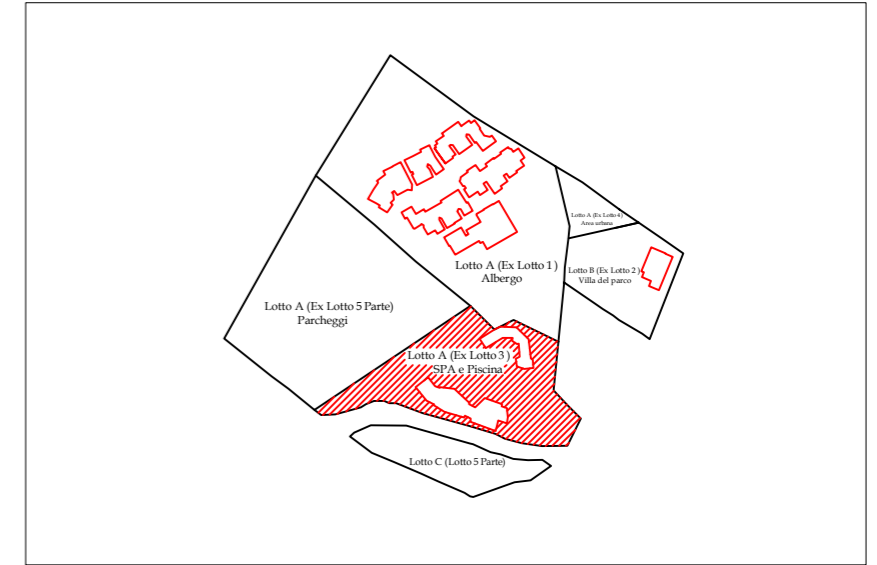

### Superfici - scala 1:200

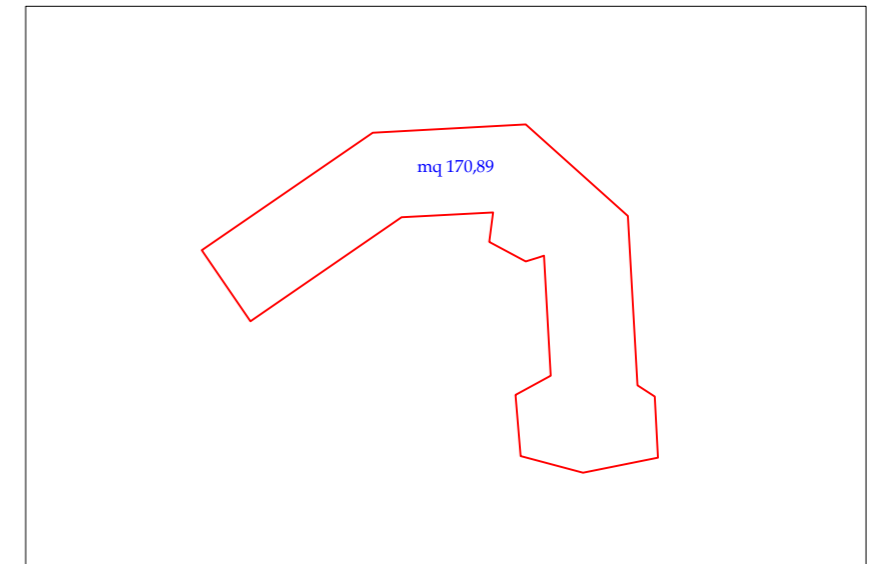


### Individuazione lotto

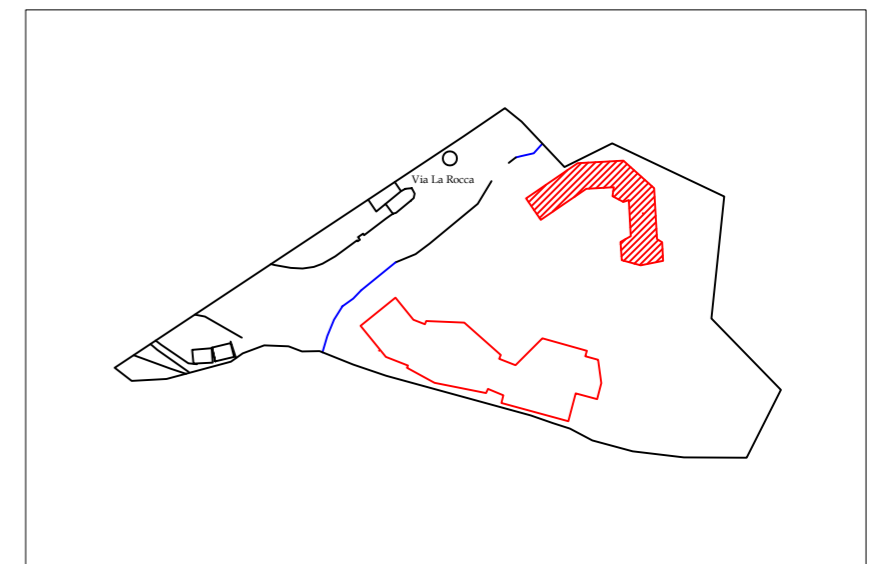


**Pianta piano terra**

scala 1:100

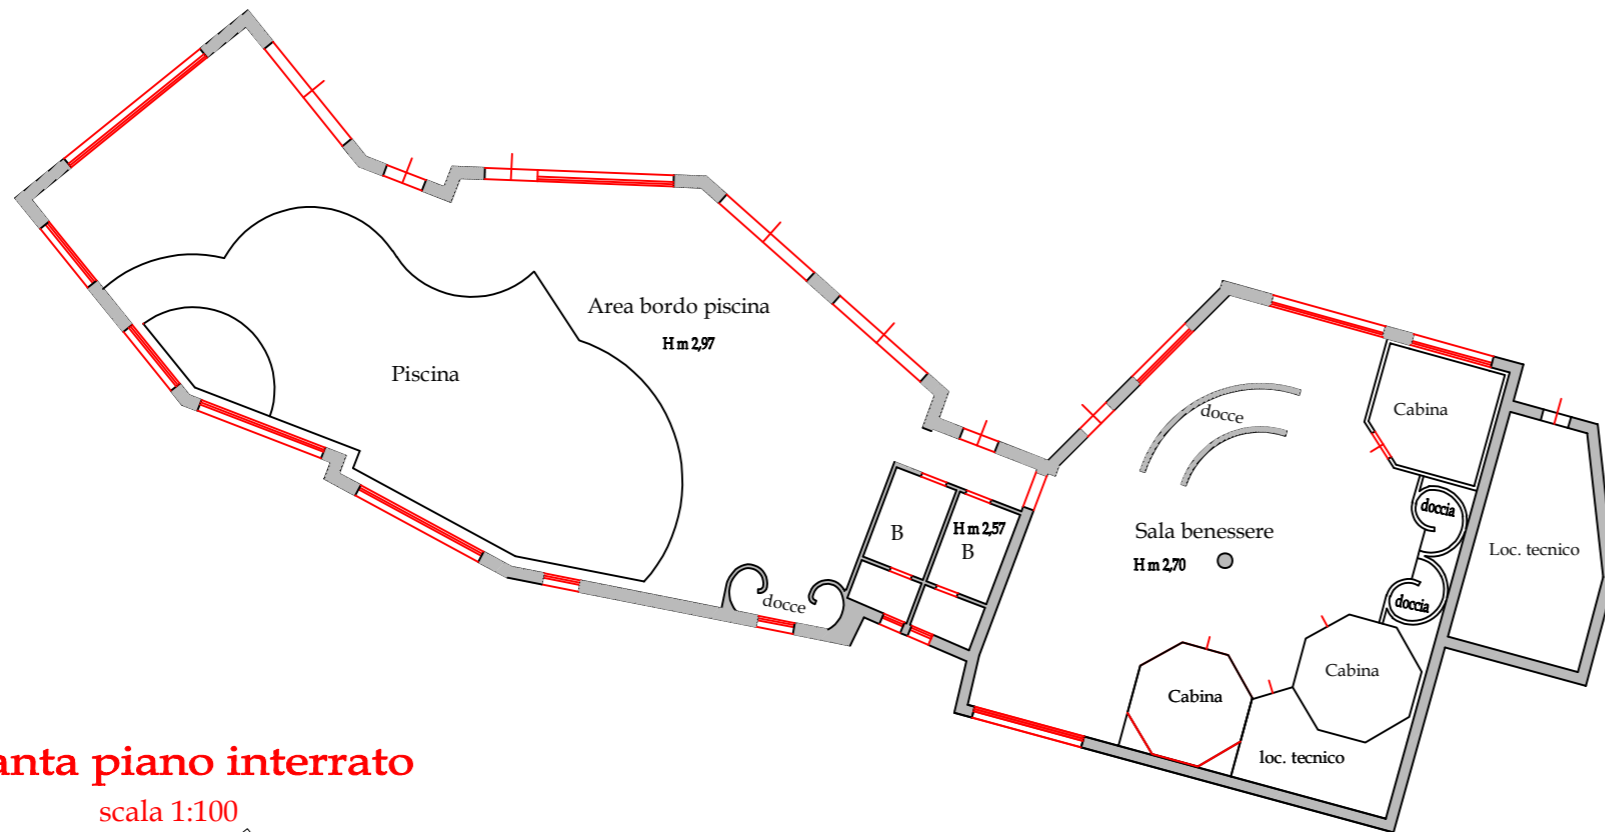


**Pianta piano interrato**

scala 1:100

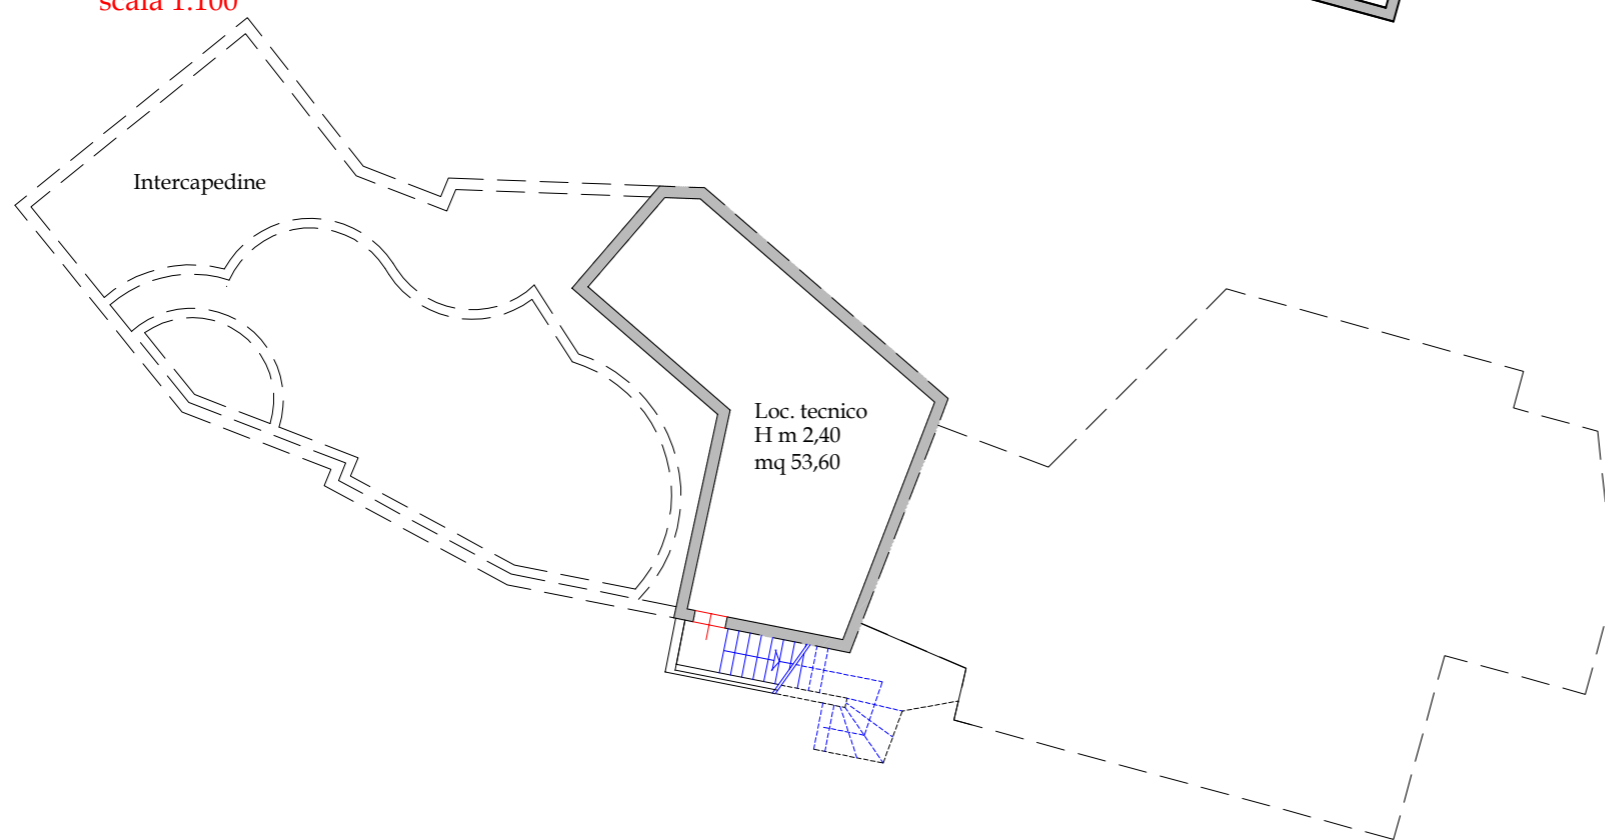


**Inquadramento nella zona**

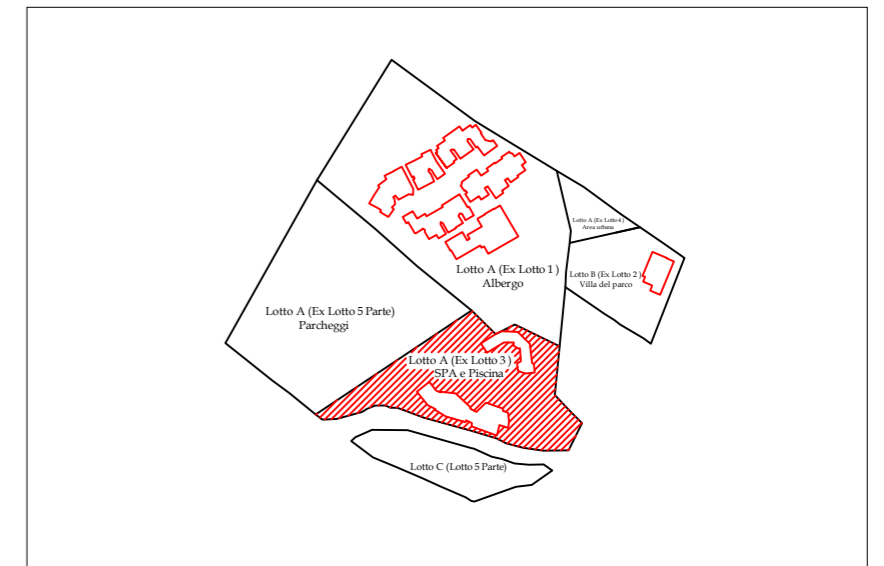

**Superfici - scala 1:200**




**Individuazione lotto**

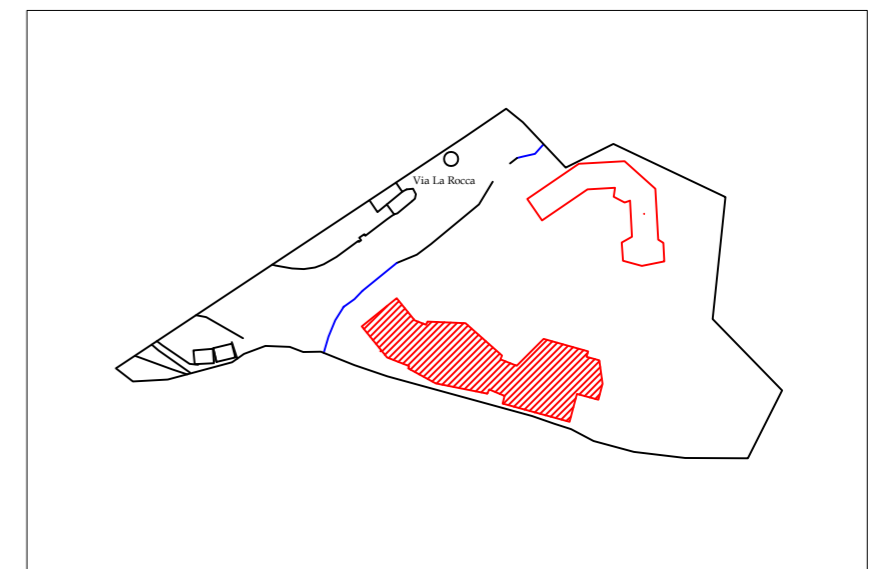


**Pianta piano terra**


scala 1:200

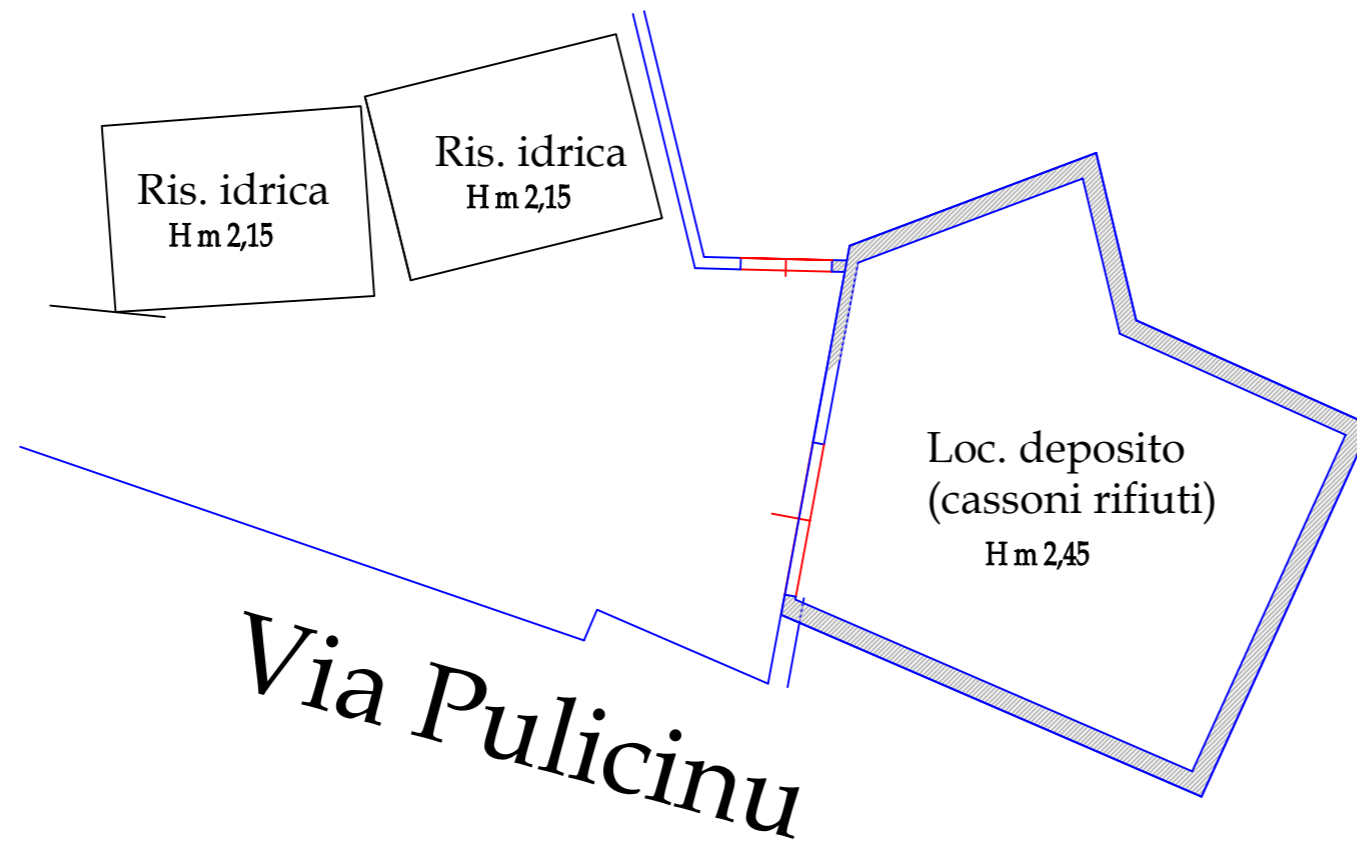


**Inquadramento nella zona**

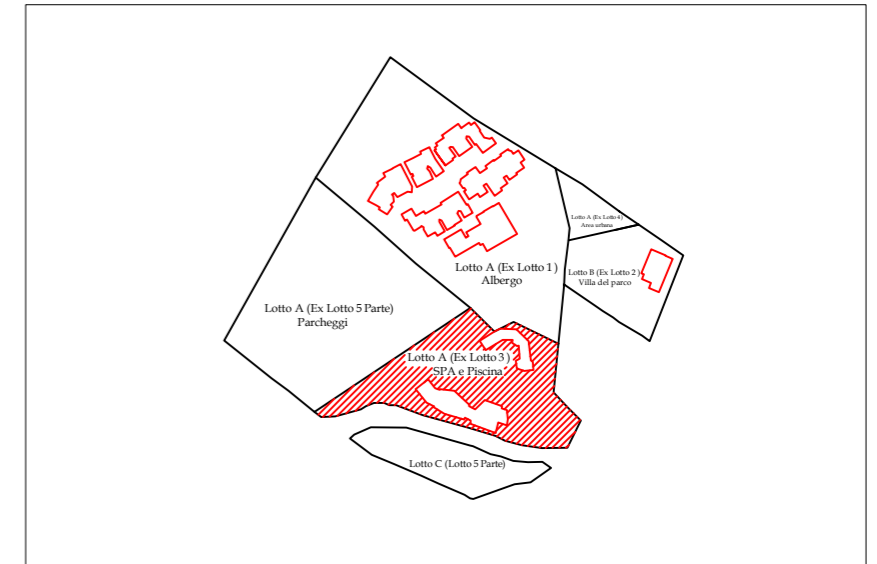

**Superfici catastali - scala 1:1.000**

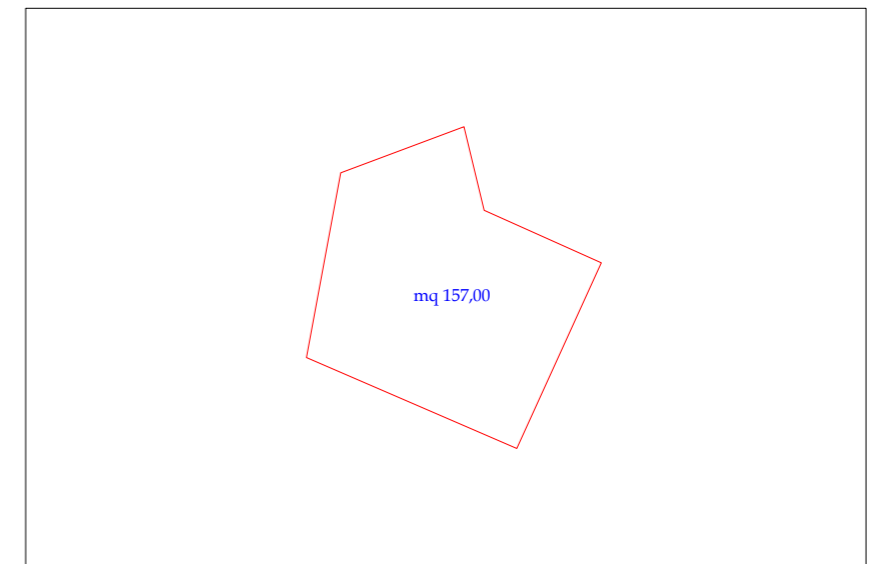


**Individuazione lotto**

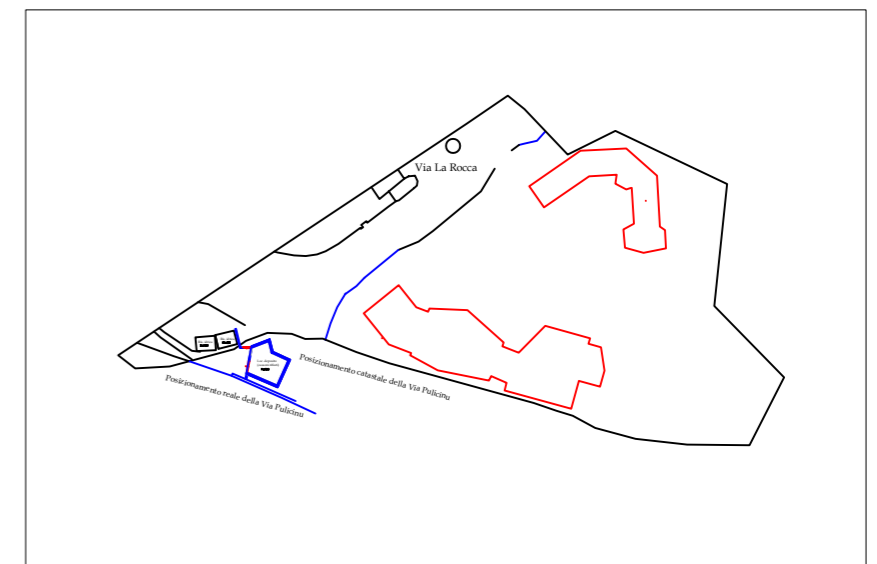


Lotto A.4 - Complesso Alberghiero La Rocca - Area Urbana - Comune di Arzachena (OT)

**Pianta piano terra**


scala 1:100

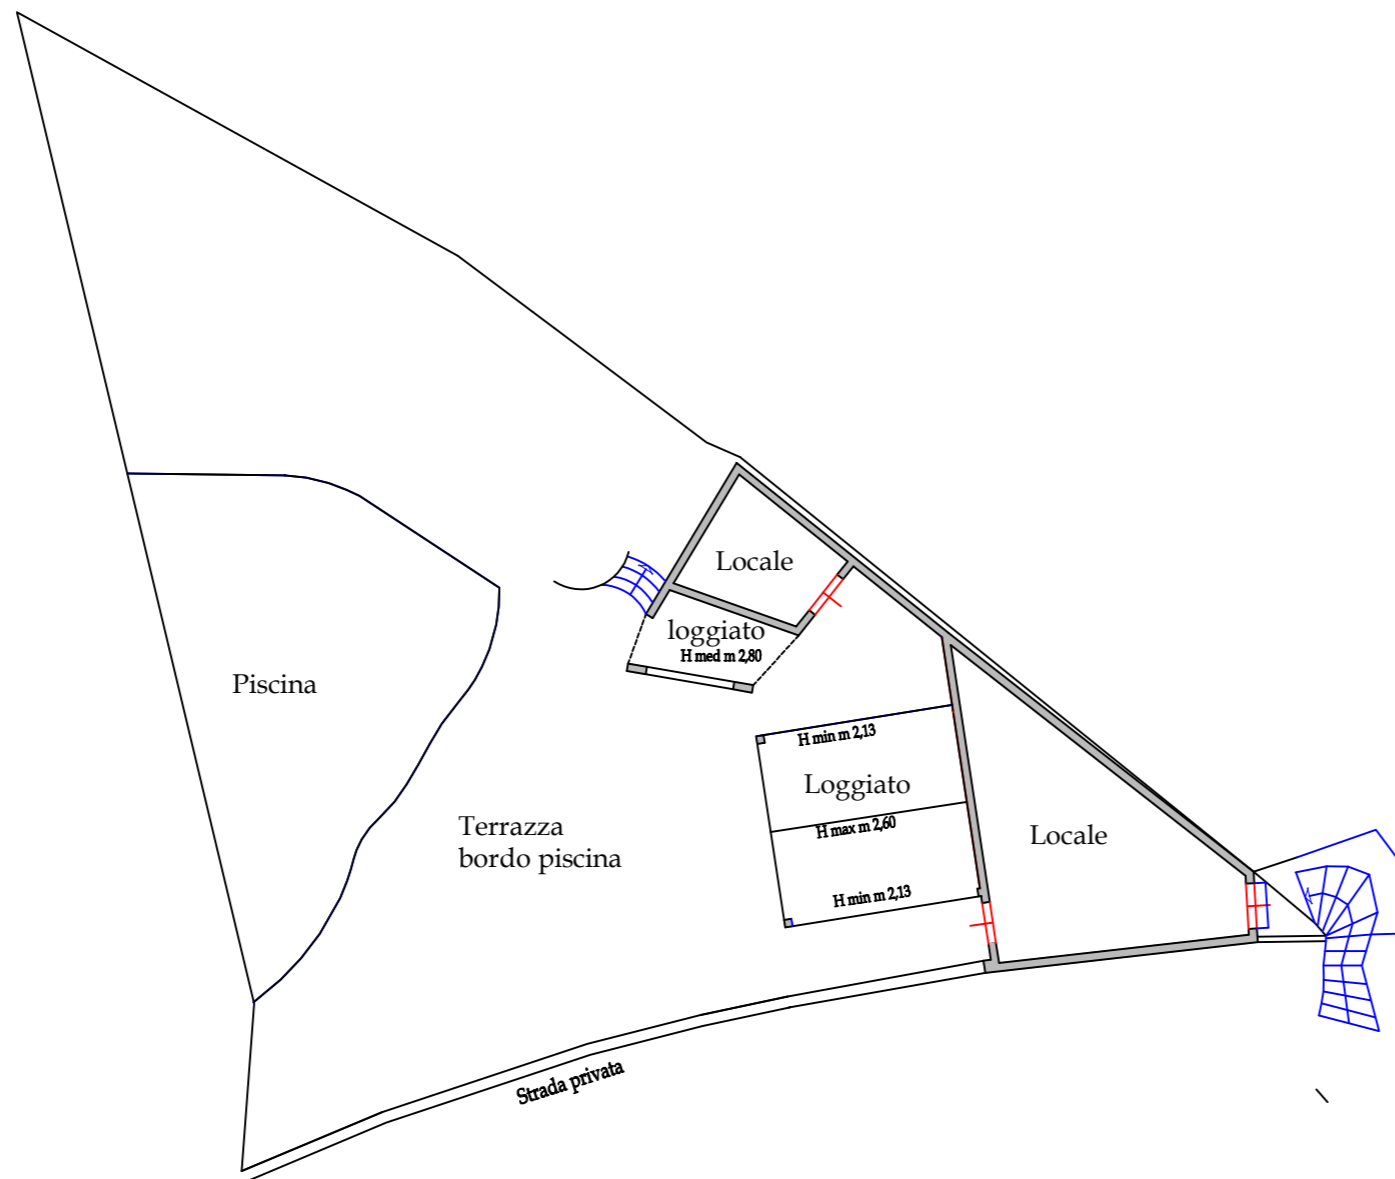


**Inquadramento nella zona**

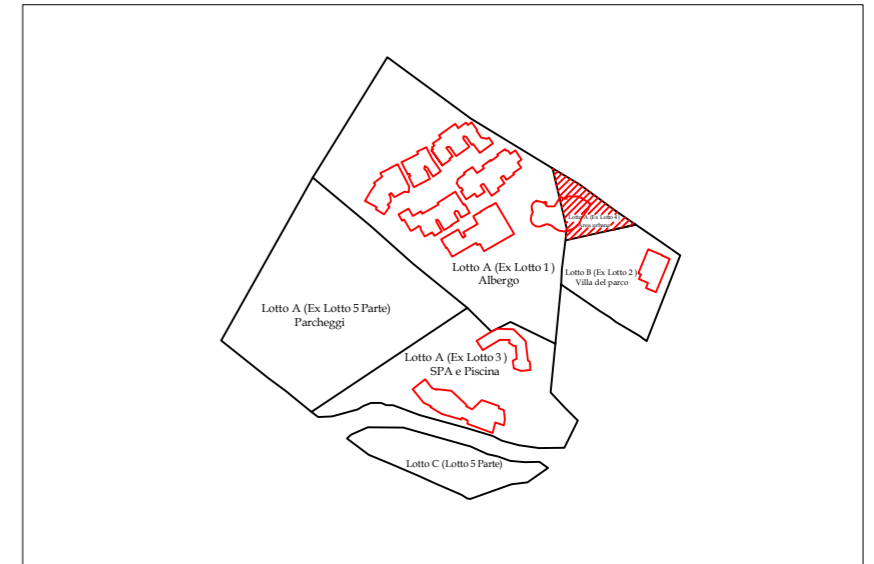

**Superfici - scala 1:400**

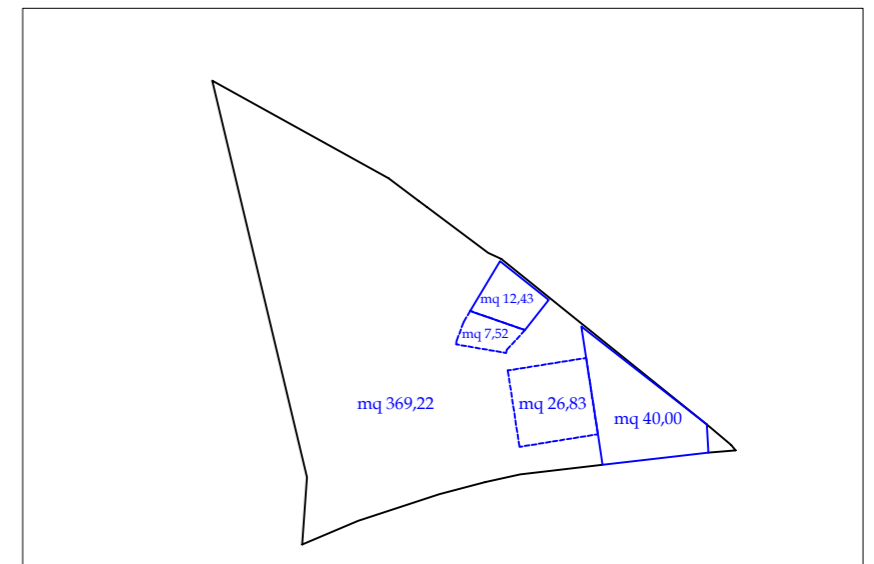

**Individuazione lotto**

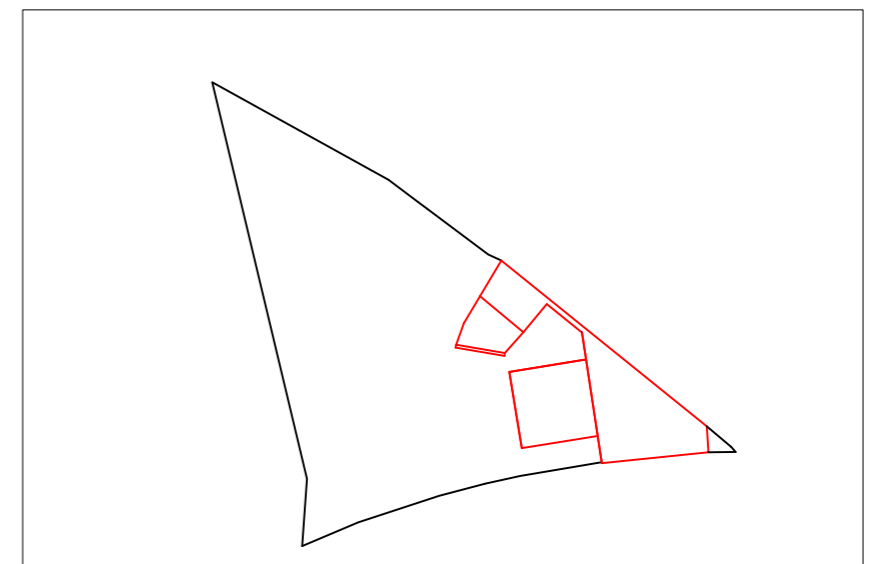


Lotto A.5(parte) - Complesso Alberghiero La Rocca - Parcheggi - Comune di Arzachena (OT)

**Pianta piano terra**


scala 1:500



**Inquadramento nella zona**

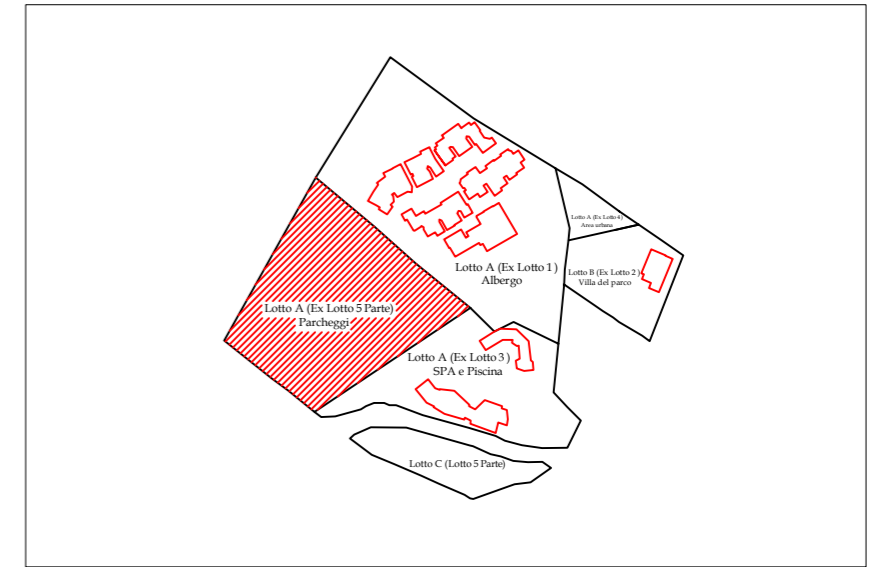

**Superfici catastali - scala 1:2.000**

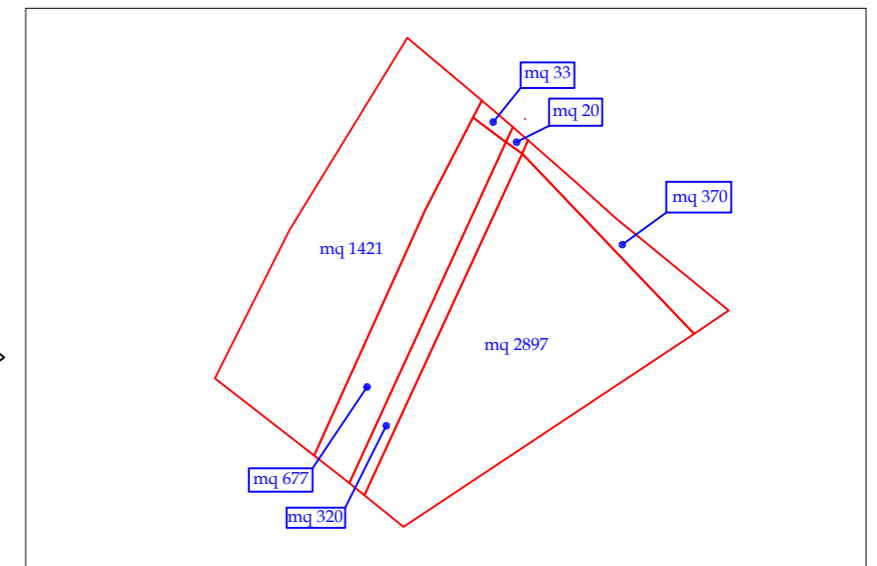

**Individuazione lotto**



Lotto B.2 - Complesso Alberghiero La Rocca - Villa del Parco - Comune di Arzachena (OT)

 Ampliamenti realizzati in abuso

**Pianta piano primo**


scala 1:100

**Pianta piano terra**


scala 1:100




**Inquadramento nella zona**

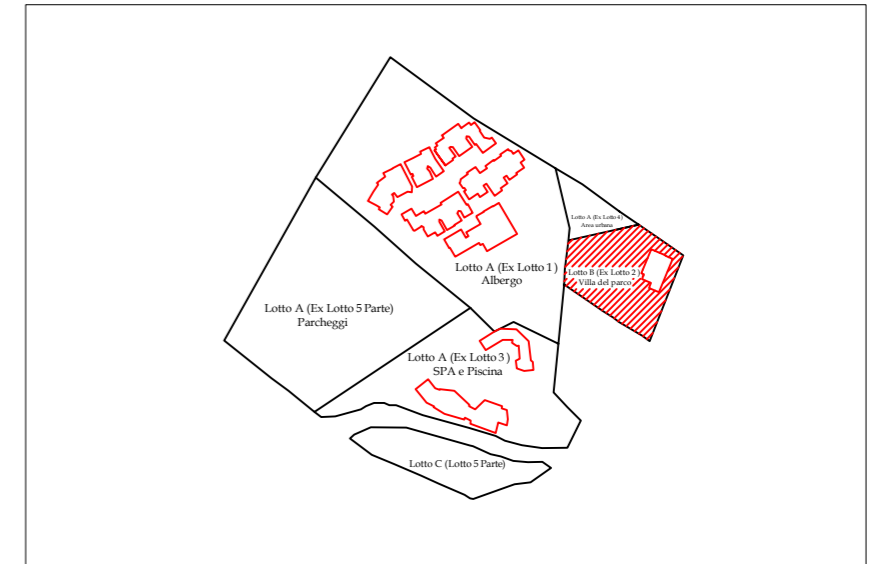

**Superfici - scala 1:400**

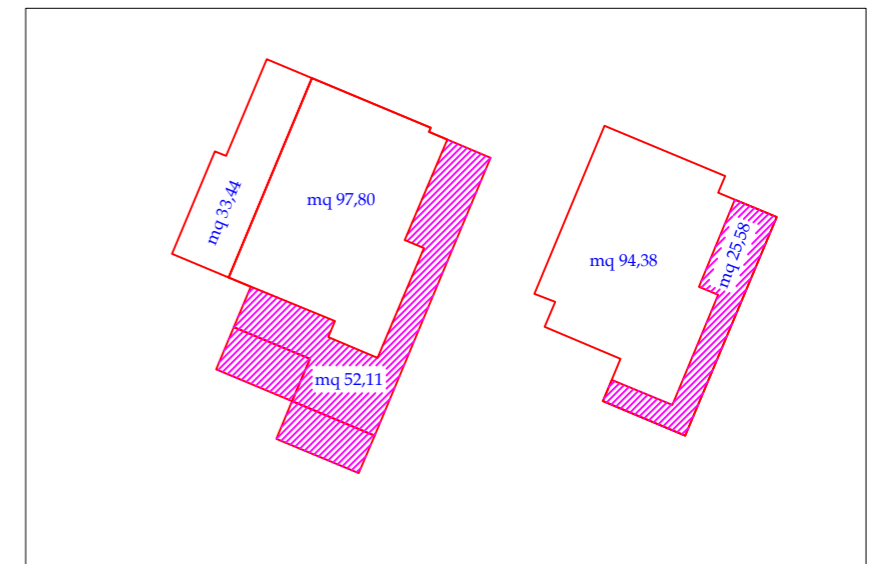


**Individuazione lotto**

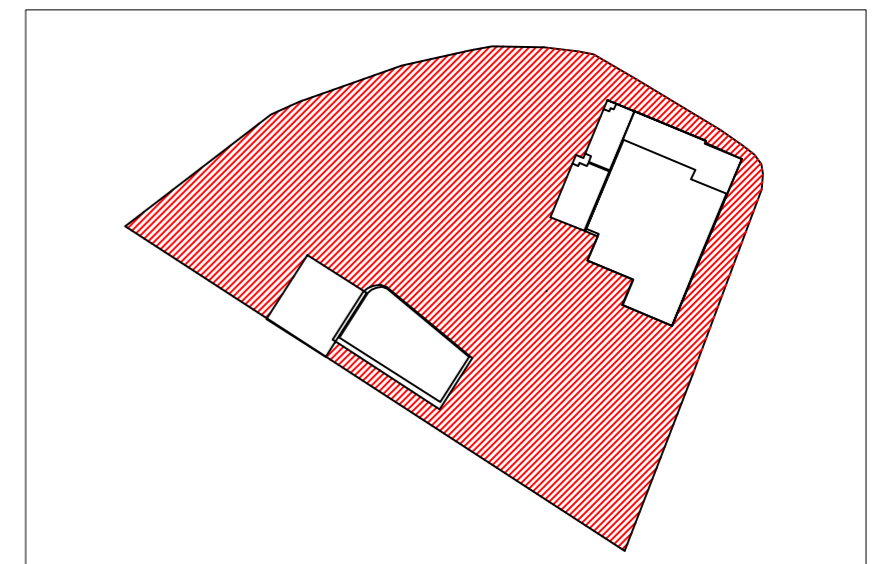


Lotto C.5(parte) - Terreno - Comune di Arzachena (OT)

**Pianta piano terra**


scala 1:500

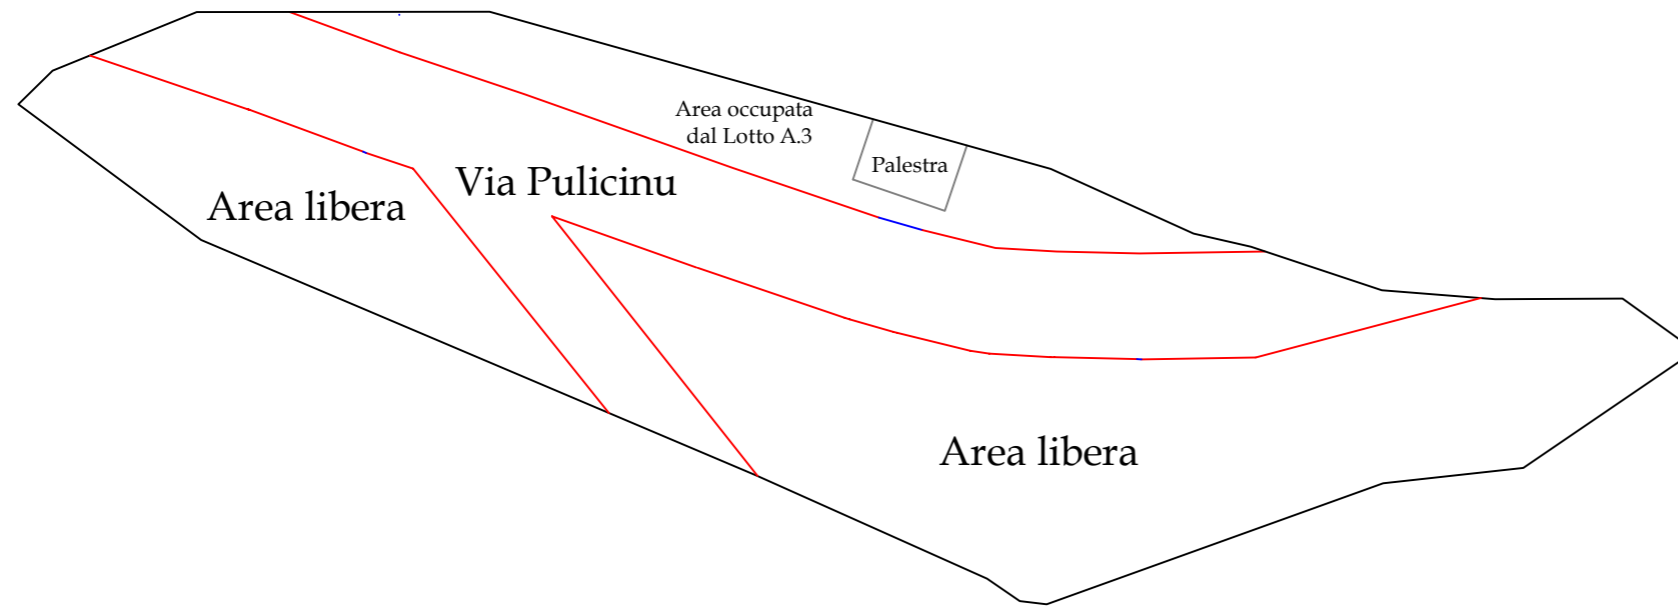

**Inquadramento nella zona**

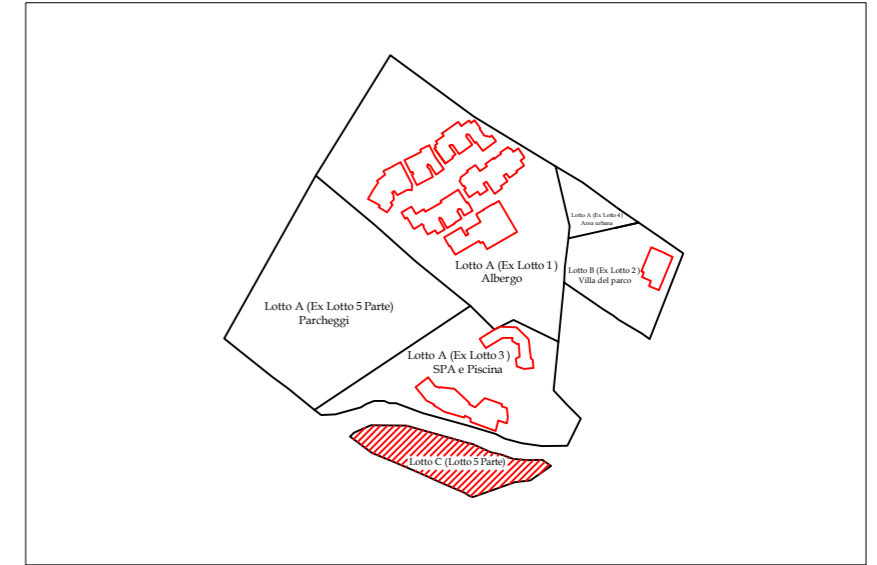

**Superfici catastali - scala 1:1.000**

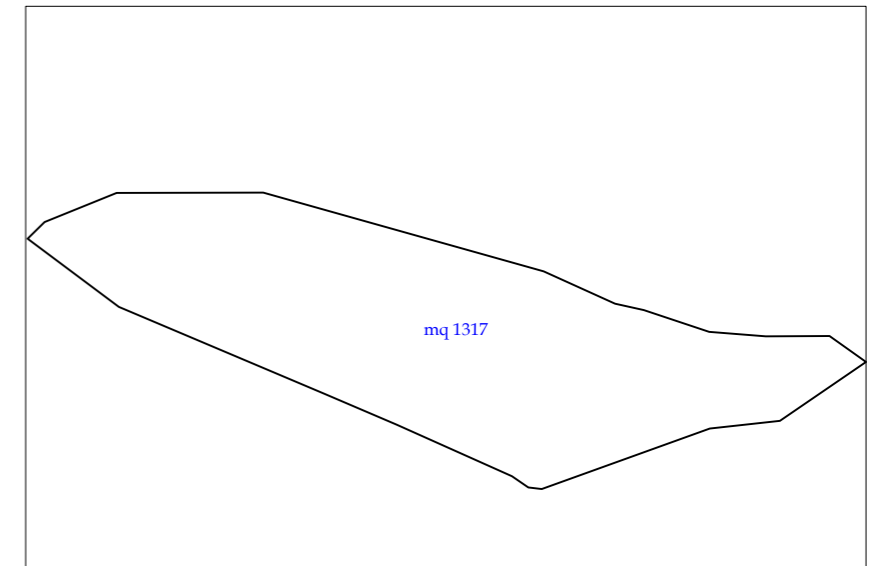

**Individuazione lotto**

