


PIANTA PIANO PRIMO

H= 295 CM

via Roma

via Firenze n°44

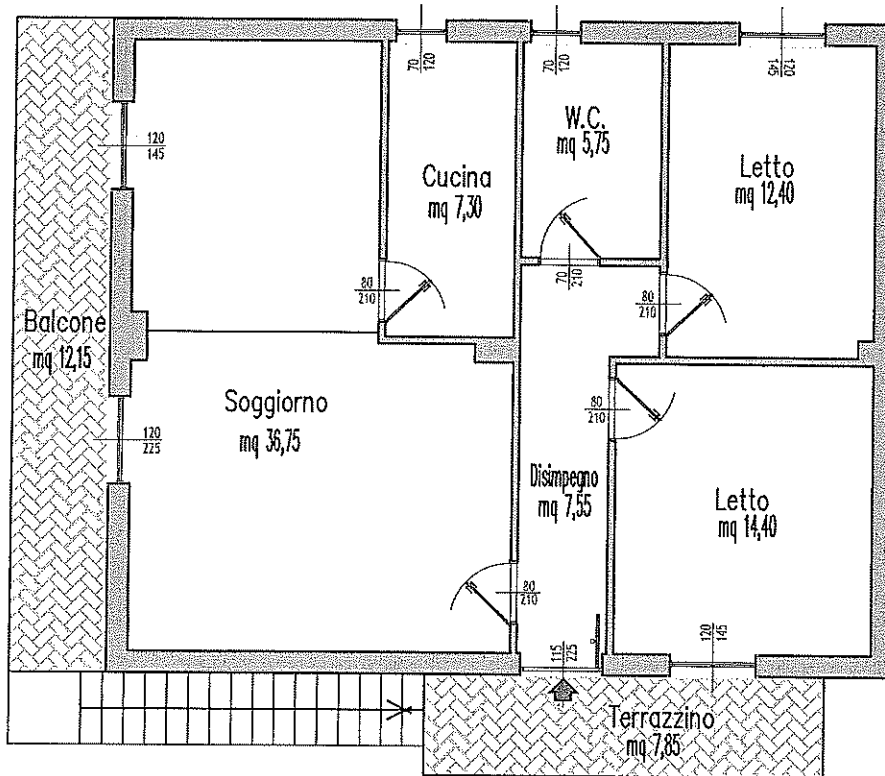

Altra Ditta

Altra Ditta



Ditta: [REDACTED]

Comune di Sellia Marina
Fig. 7 P.lla 516 sub. 3 Cat A4

Planimetria Stato Dei Luoghi

Data: 20/07/2022

Scala 1:100

Il Tecnico
Geom. Elio Cosentino