




ELABORATO PLANIMETRICO		Compilato da: Gorla Daniele	Iscritto all'albo: Geometri	Prov. Como	N. 2587
Comune di Malnate		Sezione: MA	Foglio: 7	Particella: 8500	Prova di n. 13/03/2007 del
Dimostrazione grafica dei subalterni			Tipo Mappale n.	del	Scala 1 : 500

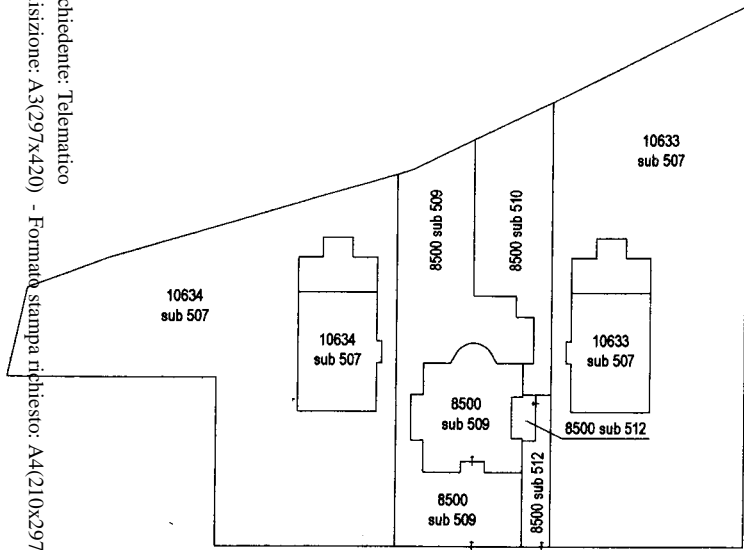


PIANTA PIANO TERRA

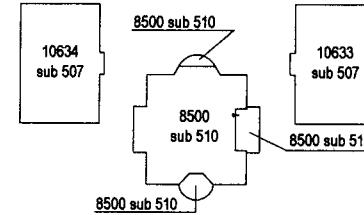

PIANTA PIANO PRIMO

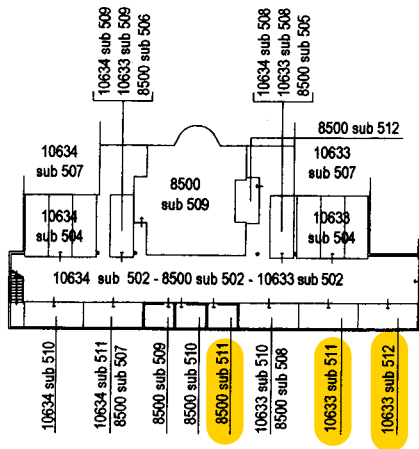

PIANTA PIANO INTERRATO

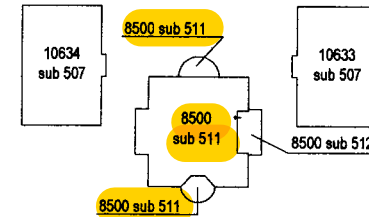

PIANTA PIANO SECONDO