

del 27/12/2019 - n. T4739 - Richiedente: PSTNCL78A061849B

Ordinazione protocollo n. 000010509 del 12/03/2001

Agenzia del Territorio
CATASTO FABBRICATI
Ufficio Provinciale di
Cremona

Planimetria di u.i.u. in Comune di Soresina

Via Giacomo Bertesi

civ. 6

Identificativi Catastali:

Sezione:

Foglio: 18

Particella: 164

Subalterno: 510

Compilata da:


Tosetti Giacomo Albino

Iscritto all'albo:
Geometri

Prov. Cremona

N. 1315

Schema n. 1 Scala 1:200

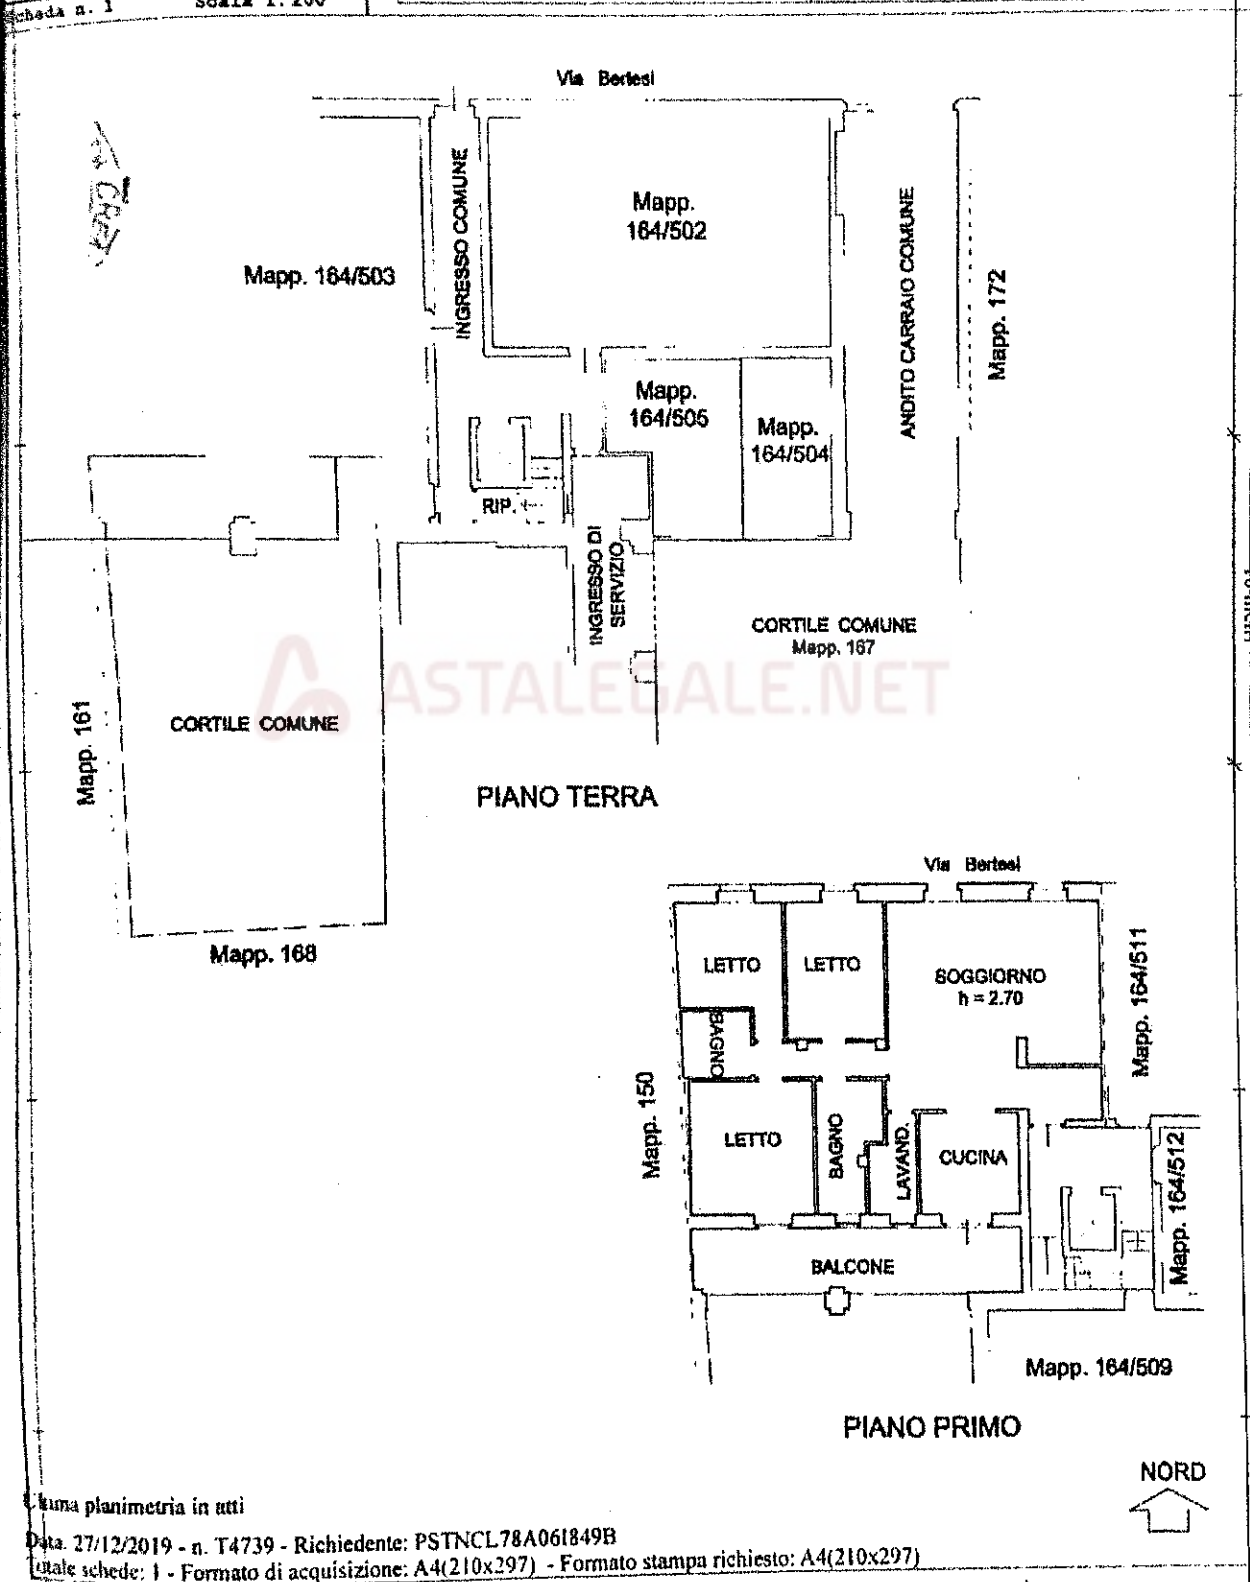

Caduna planimetria in atti

Data: 27/12/2019 - n. T4739 - Richiedente: PSTNCL78A061849B

Totale schede: 1 - Formato di acquisizione: A4(210x297) - Formato stampa richiesto: A4(210x297)

Catasto dei Fabbricati - Situazione al 27/12/2019 - Comune di SORESINA (1849) - < Foglio: 18 - Particella: 164 - Subalterno: 510 >
VIA BERTESE n. 6 piano: 1;

27/12/2019 - n. T4740 - Richiedente: PSTNCL78A061849B

Agenzia del Territorio
CATASTO FABBRICATI
Ufficio Provinciale di
Cremona

Dichiarazione protocollo n. CR0003683441 10/10/2009

Planimetria di u.i.u. in Comune di Soresina

Via Bertesi Giacomo

civ. 6

Identificativi Catastali:

Sezione:

Foglio: 18

Particella: 168

Subalterno: 506

Compilata da:
Piccioni Mario

Iscritto all'albo:
Geometri

Prov. Cremona

N. 918

Scheda n. 1

Scala 1:200

mapp. 164

Box
h=2.52

mapp. 168

Vano
scala comune

Cortile
mapp. 167

PIANTA PIANO TERRA



Planimetria in atti

Data: 27/12/2019 - n. T4740 - Richiedente: PSTNCL78A061849B

Scale schede: 1 - Formato di acquisizione: A4(210x297) - Formato stampa richiesto: A4(210x297)

Catasto dei Fabbricati - Situazione al 27/12/2019 - Comune di SORESINA (1849) - < Foglio: 18 - Particella: 168 - Subalterno: 506
VIA BERTESI n. 6 piano: T.