

ALLEGATO A

Tavole



Esecuzione Immobiliare promossa da:

CONTRO


TAVOLA 1

LOTTO UNICO Via Follo di Albarola n.10

Fg 27 Map 94 Sub 11 graffato Fg 27 Map 145 Sub 1


INQUADRAMENTO GENERALE

Fotografia aerea

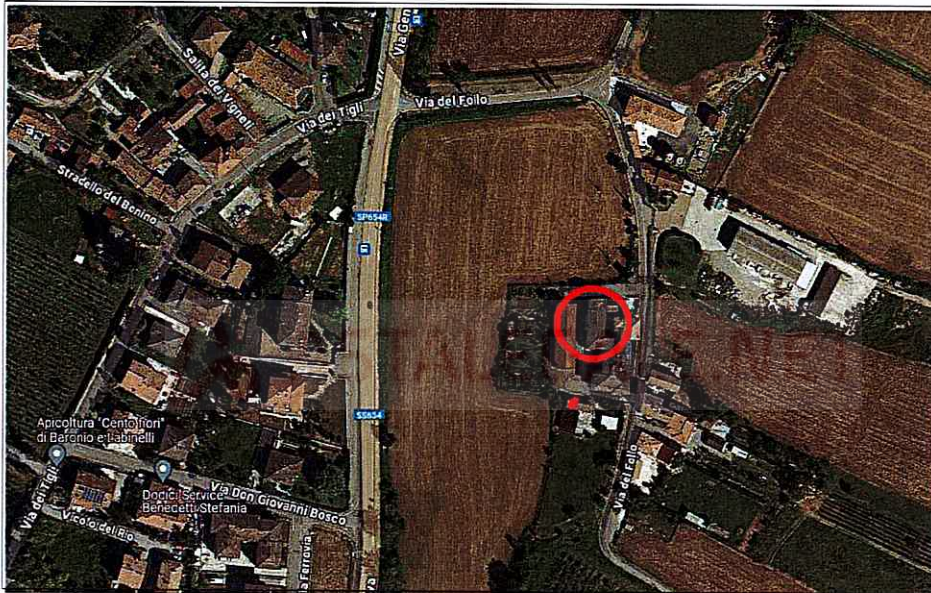

Estratto di mappa catastale

Scala 1:2000

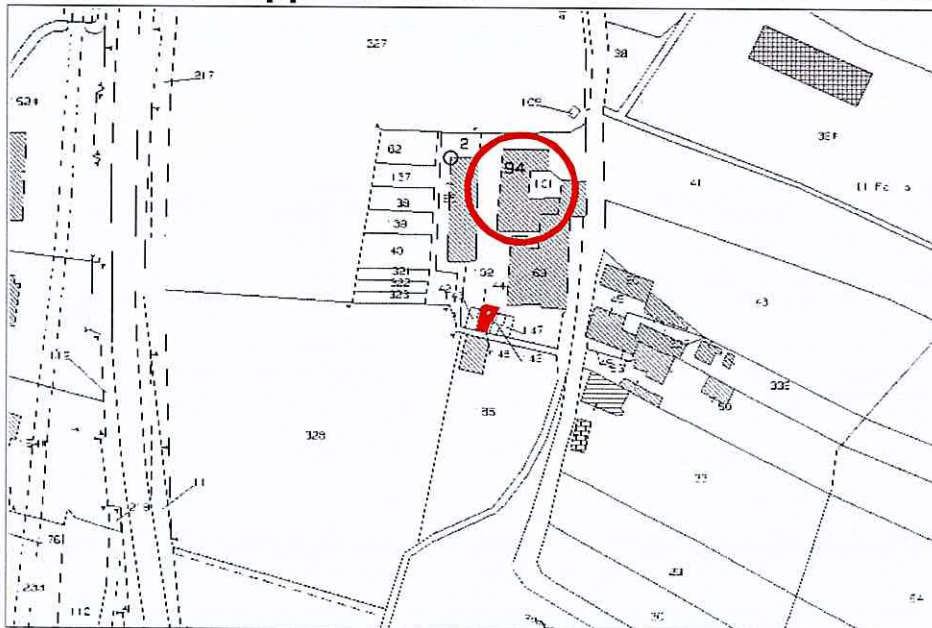

Esecuzione Immobiliare promossa da:

CONTRO



TAVOLA 2

LOTTO UNICO Via Follo di Albarola n.10

SCALA 1:100

Fg 27 Map 94 Sub 11 graffato Fg 27 Map 145 Sub 1

PIANTA PIANO PRIMO

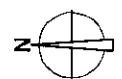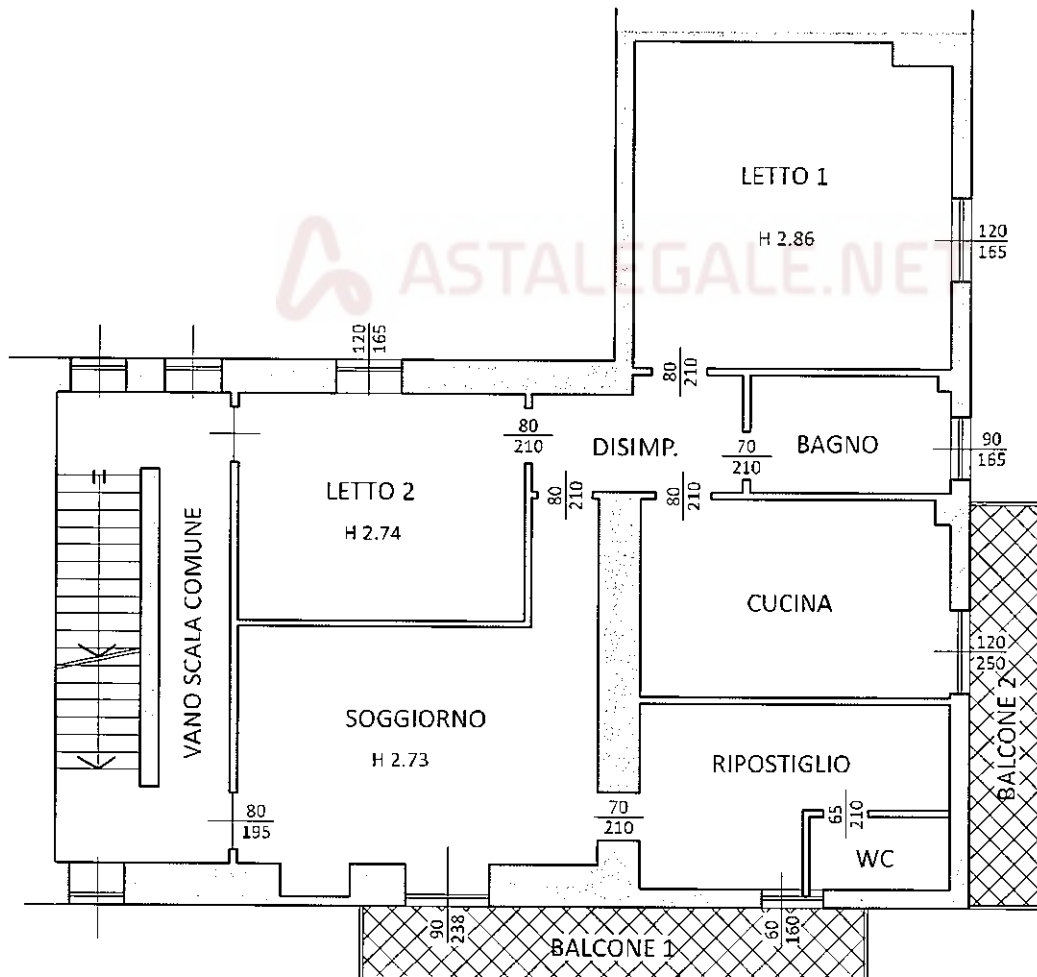

Esecuzione Immobiliare promossa da:

CONTRO


TAVOLA 3

LOTTO UNICO Via Follo di Albarola n.10

SCALA 1:100

Fg 27 Map 94 Sub 11 graffato Fg 27 Map 145 Sub 1

PIANTA PIANO INTERRATO

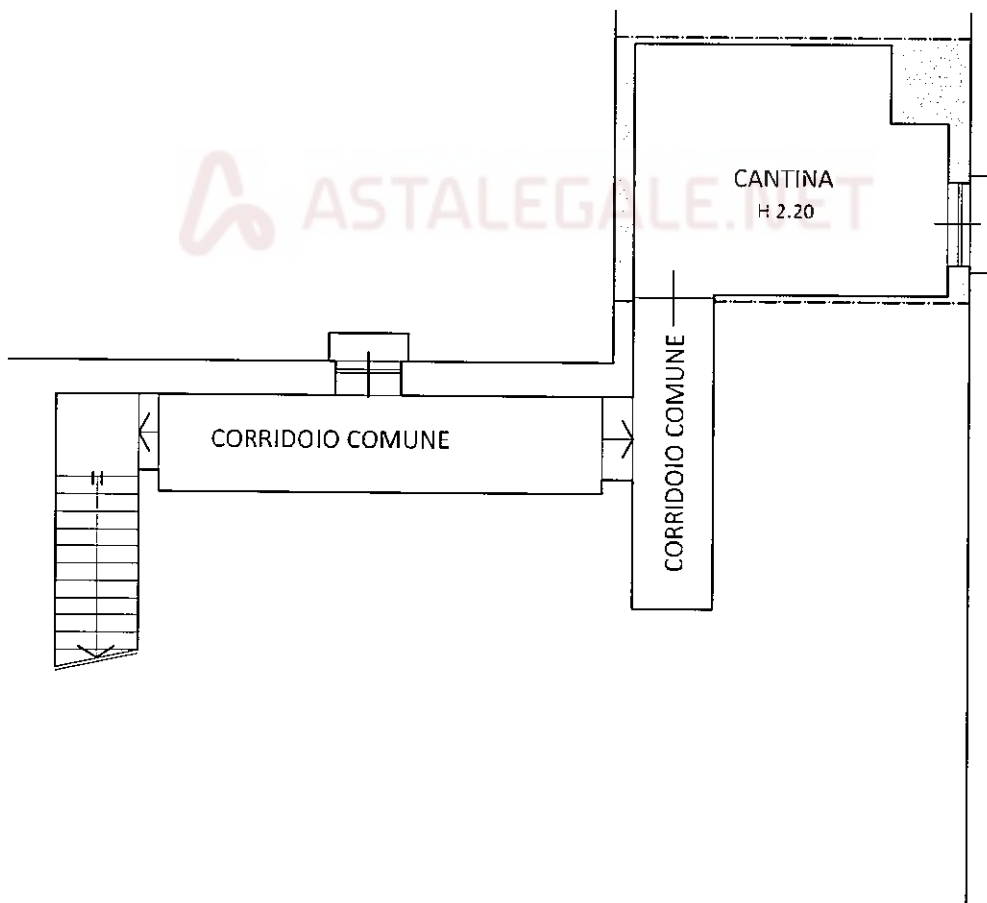

Esecuzione Immobiliare promossa da:

CONTRO



TAVOLA 4

LOTTO UNICO Via Follo di Albarola n.10

SCALA 1:100

Fg 27 Map 94 Sub 11 graffato Fg 27 Map 145 Sub 1

PIANTA PIANO TERZO (SOTTOTETTO)

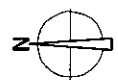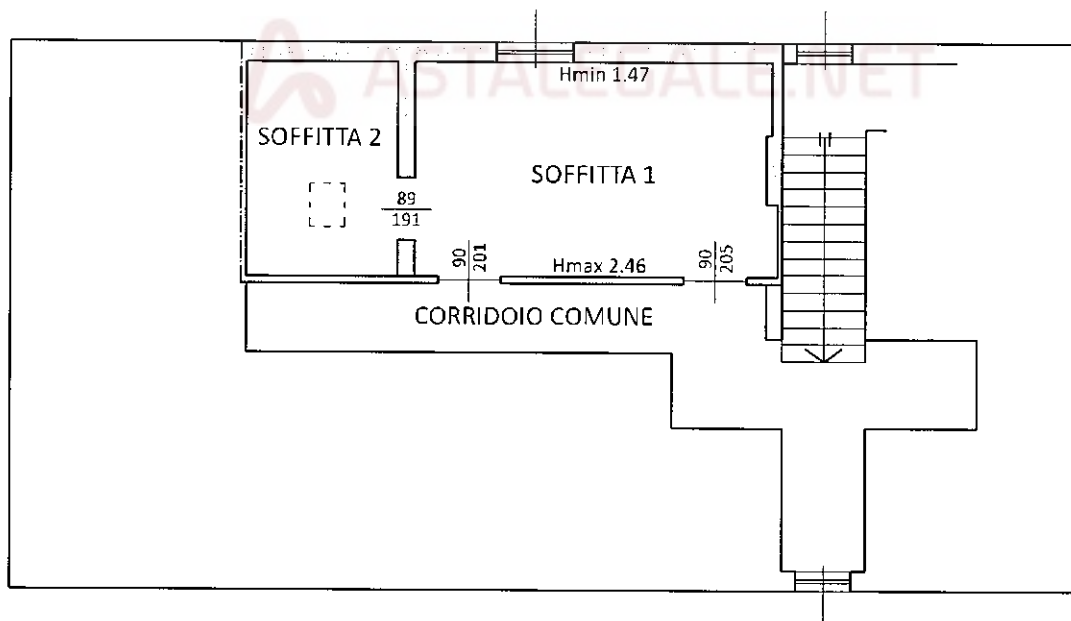

Esecuzione Immobiliare promossa da:

CONTRO

TAVOLA 5

LOTTO UNICO Via Follo di Albarola n.10

SCALA 1:100

Fg 27 Map 94 Sub 11 graffato Fg 27 Map 145 Sub 1

PIANO TERRA

PIANO PRIMO

