


Piante stato di progetto - Scala 1:100



U.I derivata B					
Locale	Piano	Altezza (m)	Superficie SN	Superficie A.i.	$\frac{1}{8}$ SN
1 - Soggiorno/Pranzo	1	h:3.03	21.97	3.5	2.74
2 - Disimpegno	1	h:3.03	4.33	-	-
3 - Camera	1	h:3.03	10.57	3.05	1.32
4 - Camera	1	h:3.03	9.27	2.04	1.15
5 - Bagno	1	h:3.04	2.91	-	-
6 - Bagno	1	h:3.04	2.77	-	-
7 - Disimpegno	1	h:3.03	3.64	-	-

U.I primaria A					
Locale	Piano	Altezza (m)	Superficie SN	Superficie A.i.	$\frac{1}{8}$ SN
1 - Soggiorno/Pranzo	1	h:3.02	19.08	-	-
2 - Camera	1	h:3.01	9.22	1.44	1.15
3 - Disimpegno	1	h:3.04	3.69	-	-
4 - Camera	1	h:3.02	10.82	2.25	1.35
5 - Bagno	1	h:3.04	3.84	-	-
6 - Terrazza	1	-	4.58	-	-

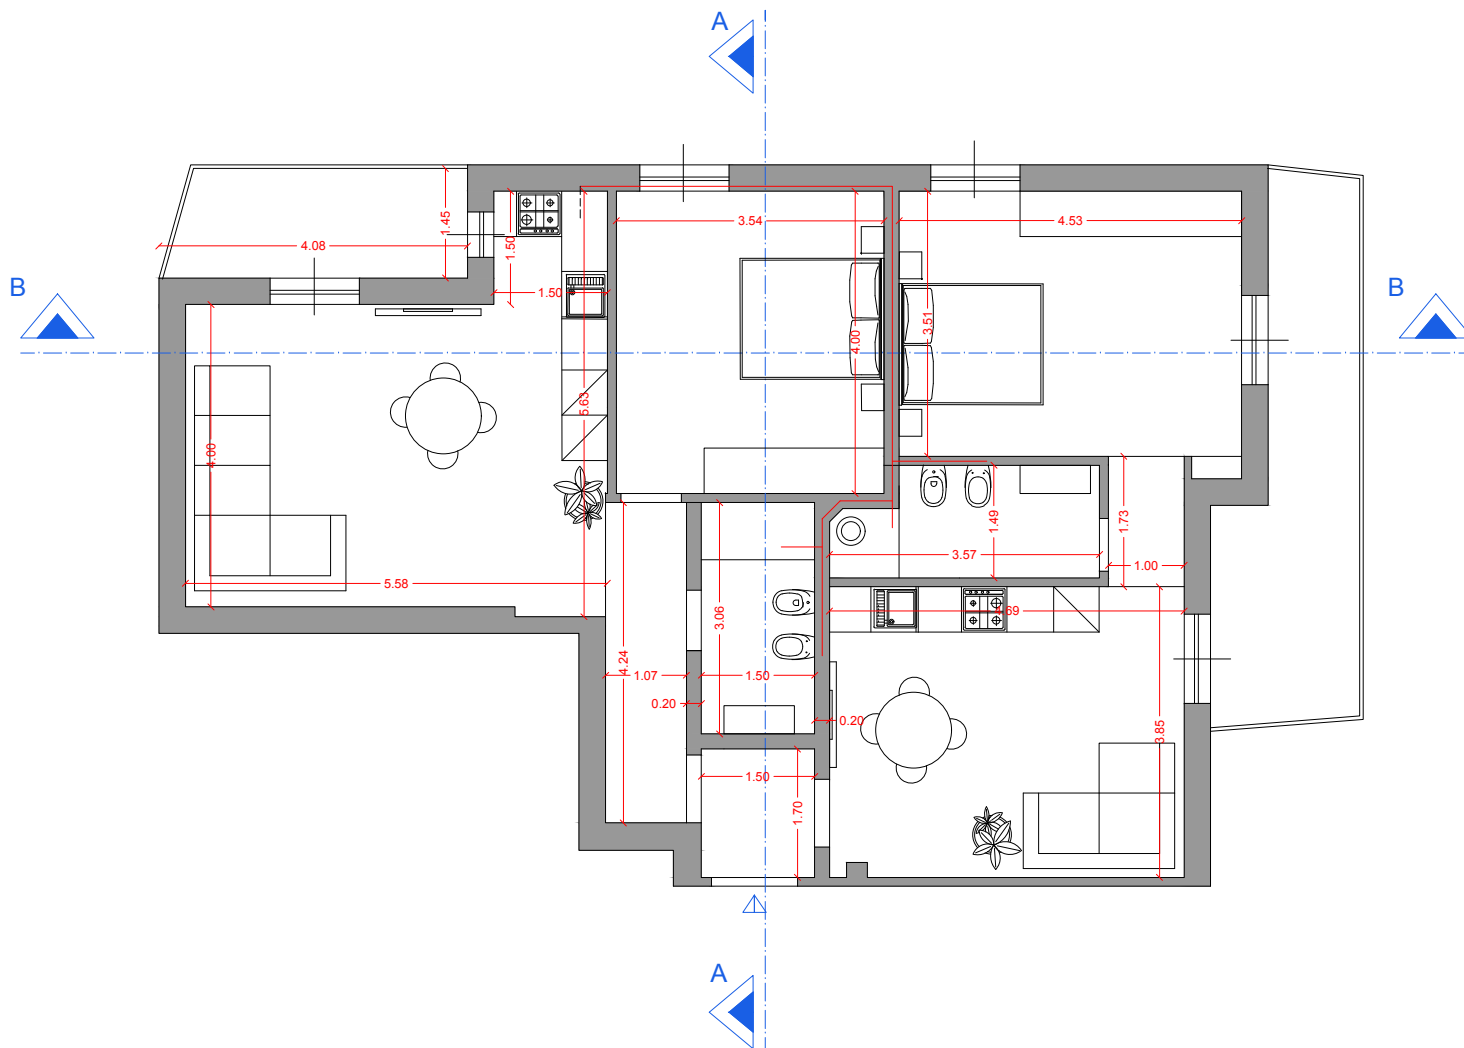

Pianta piano primo stato progetto - Scala 1:100

Progettista:
 Giulio Spagnoli iscritto all'Ordine degli Architetti di Firenze
 con n° 8743 | pec: g.spagnoli@pec.architettilfirenze.it
 P.IVA: 06912120489 - C.F.: SPGGLI90L25A564Y
 via Roma, 38, Londa, Firenze
 giuliospagnoli1990@gmail.com - M. 3385459497

Proprietà		Spagnoli Immobiliare	
Ubicazione	Via Giacomo Caissimi n° 1	Id. catastale	Foglio 42 - Particella 478 - subalterno 538
Titolo	SCIA per ristrutturazione edilizia		
Tipo di elaborato	Piante stato di progetto	Scala	1:100
		Revisione - data	Marzo 2025

SP_P01_r0