




# STATO DI PROGETTO

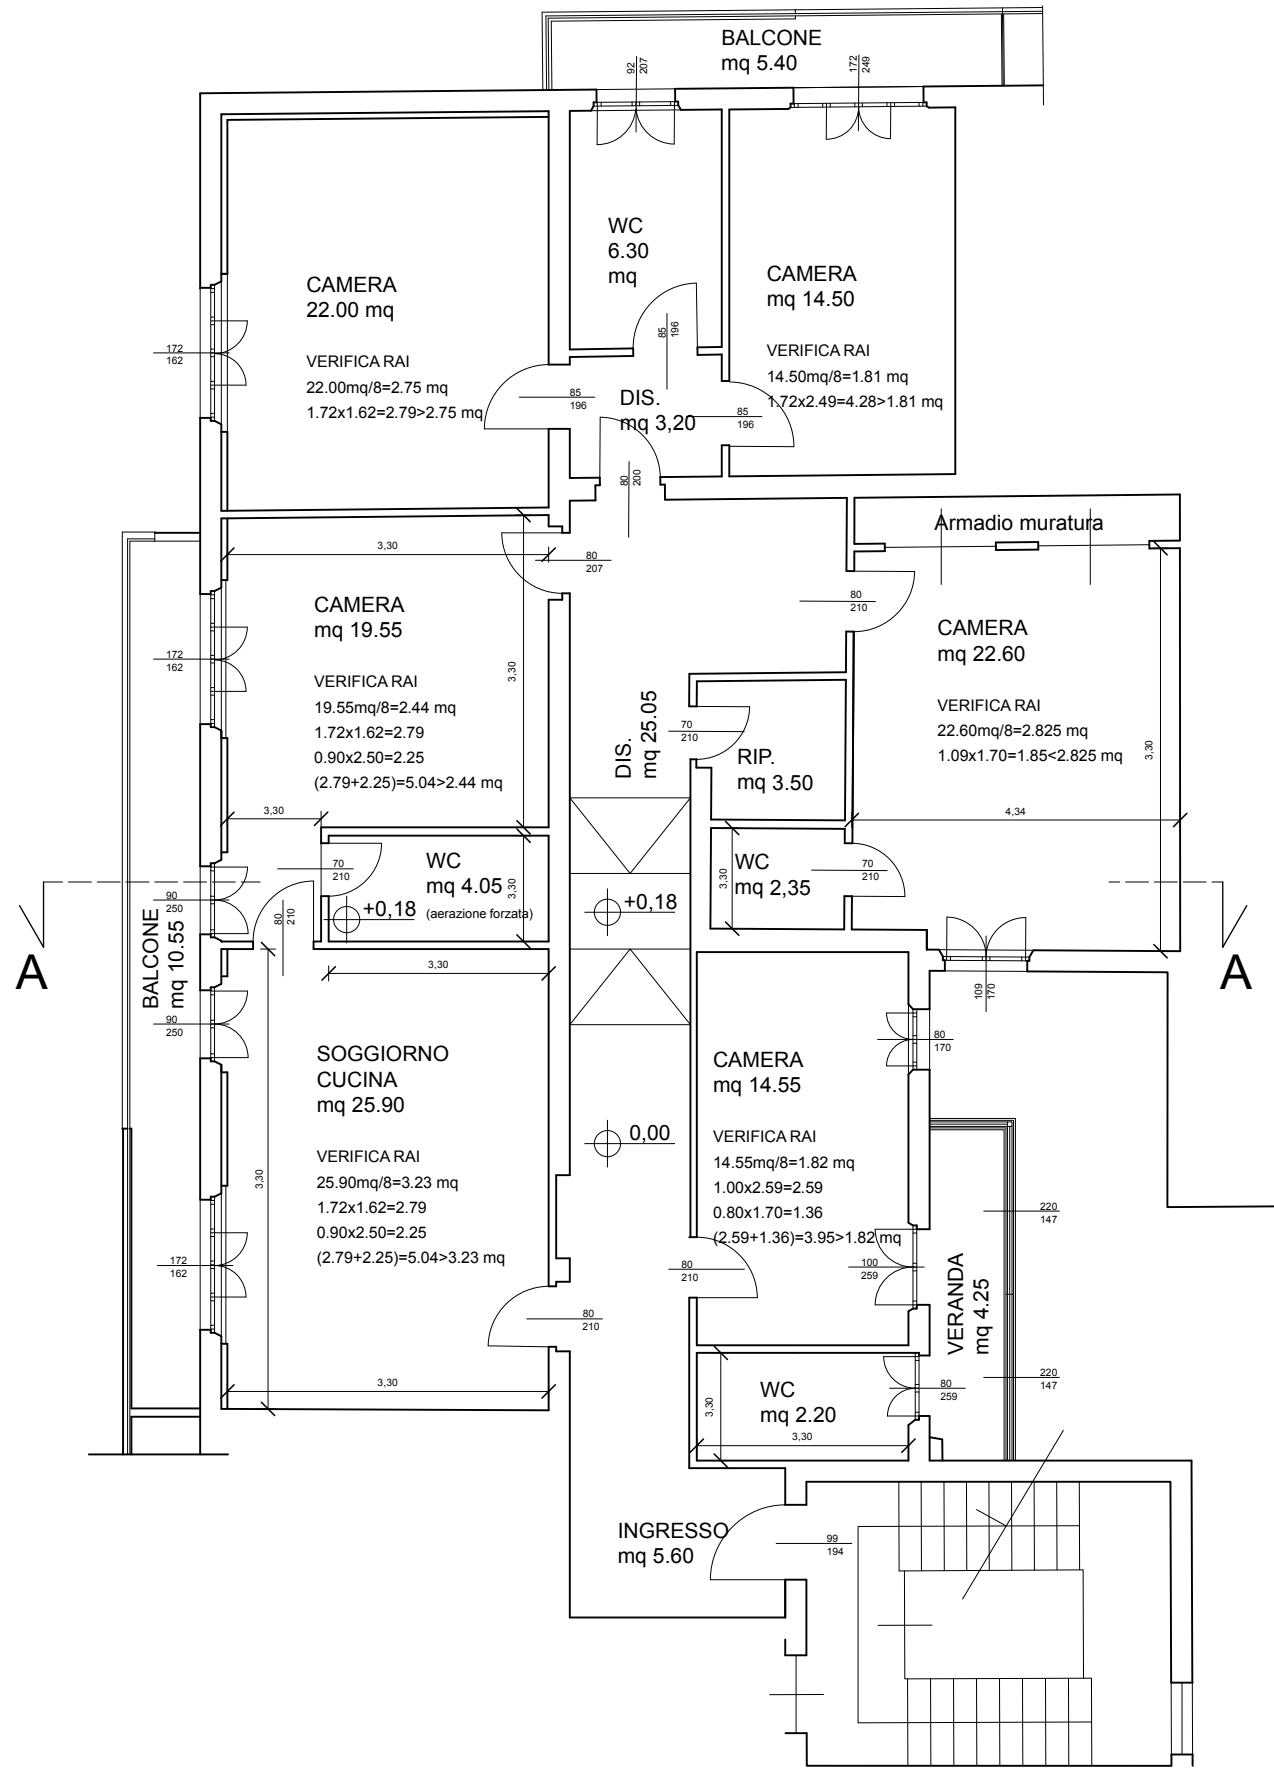

PIANTA PIANO QUINTO  
scala 1:100

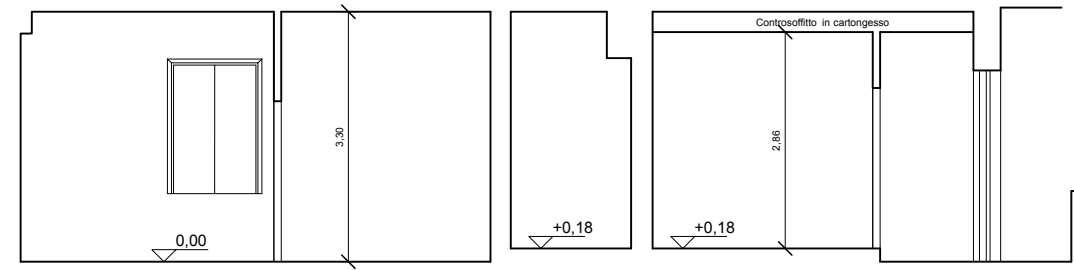

SEZIONE A-A  
1/100

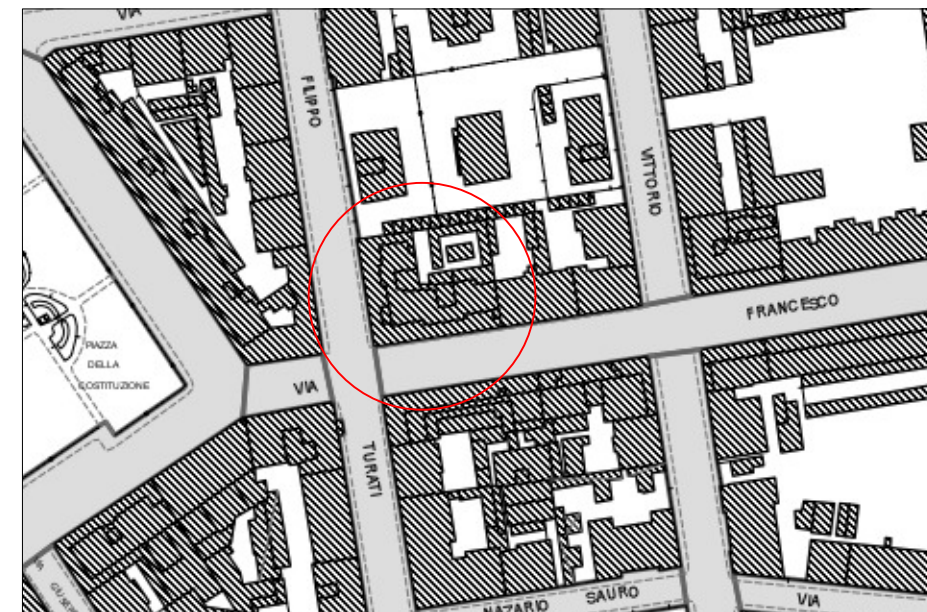

ESTRATTO CTC scala 1:2000



ESTRATTO CTC scala 1:1000