
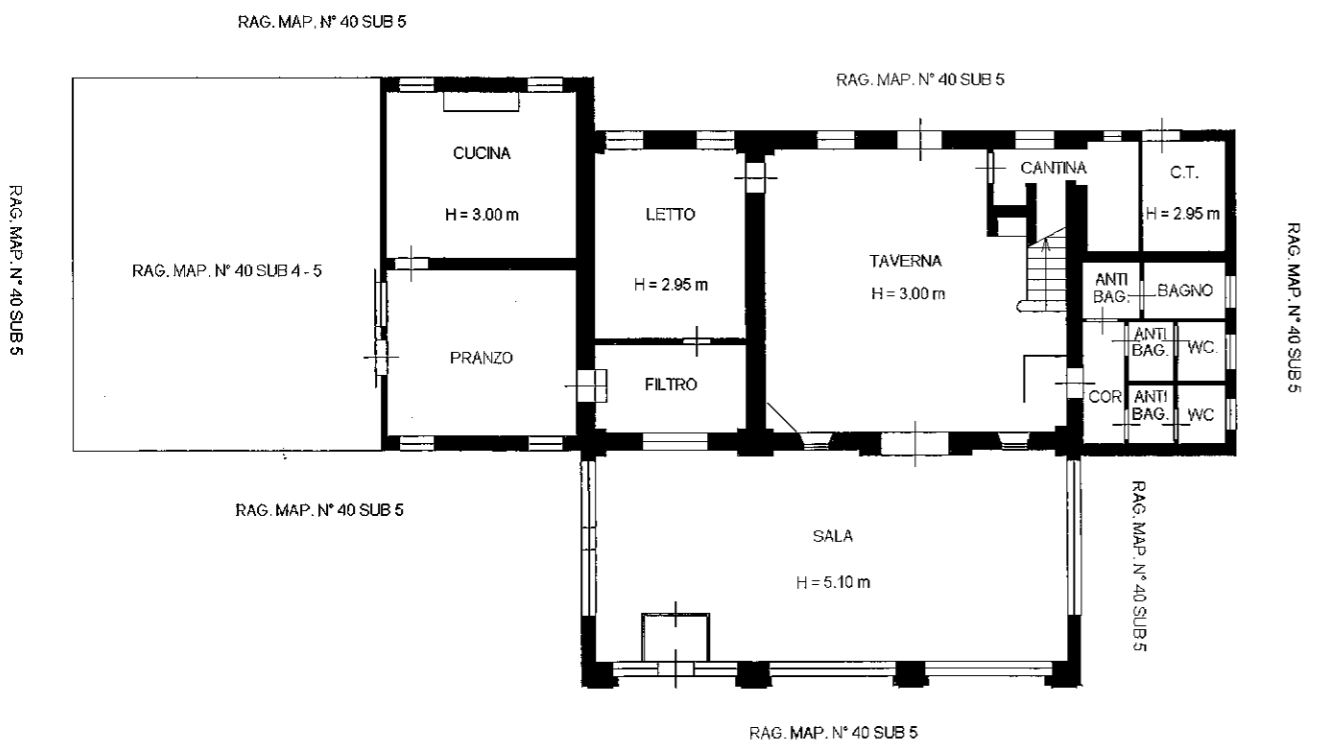



Dichiarazione protocollo n. _____ del _____	
Planimetria di u.i.u. in Comune di Ostiglia	
Via Cristoforo Colombo _____ civ. 26	
Identificativi Catastali:	Compilata da: Sinigardi Elena
Sezione: Foglio: 33	Iscritto all'albo: Geometri
Particella: 40	Prov. Mantova _____ N. 2005
Subalterno: 3	

Scheda n. 1 Scala 1:200

**PIANTA PIANO TERRA**

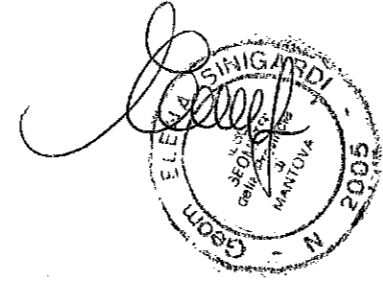

NORD

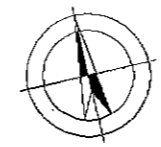


ELABORATO PLANIMETRICO	
Compilato da: Sinigardi Elena	
Iscritto all'albo: Geometri	
Prov. Mantova	N. 2005



Comune di Ostiglia		Protocollo n. _____ del _____
Sezione: _____ Foglio: 33	Particella: 40	Tipo Mappale n. _____ del _____
Dimostrazione grafica dei subalterni		

Scala 1 : 500


**PIANTA PIANO SECONDO**

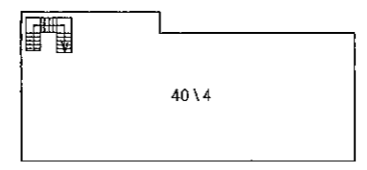


**PIANTA PIANO PRIMO**

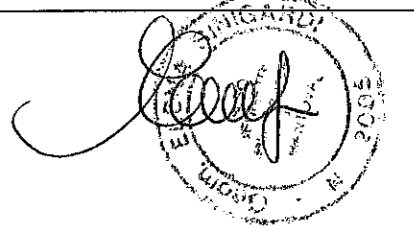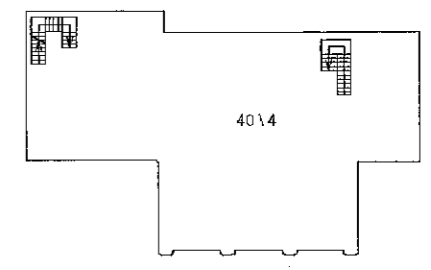


**PIANTA PIANO TERRA**

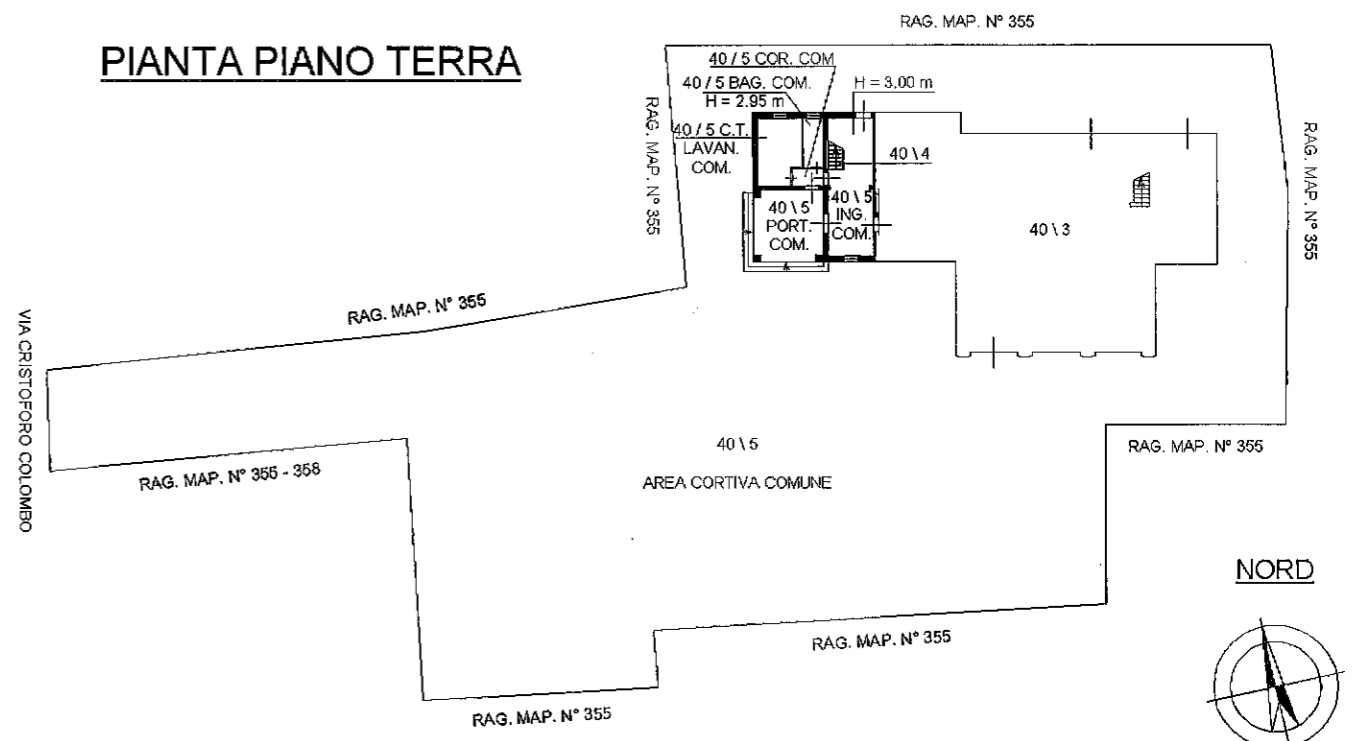


NORD

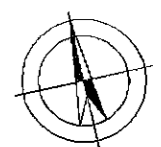


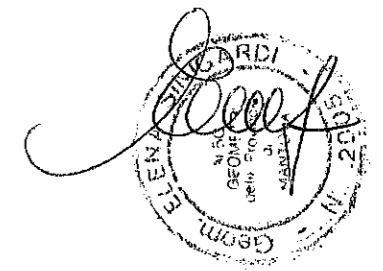


**PIANTA PIANO TERRA**

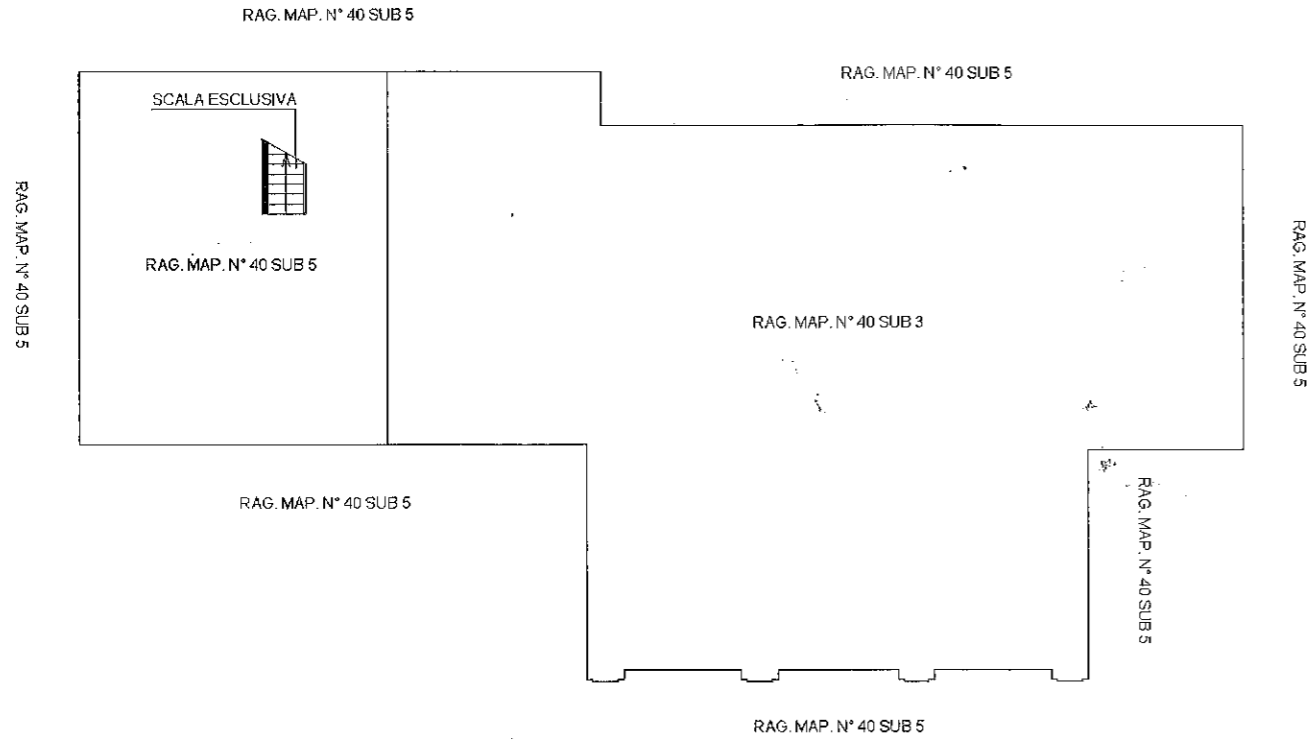

**PIANTA PIANO PRIMO**

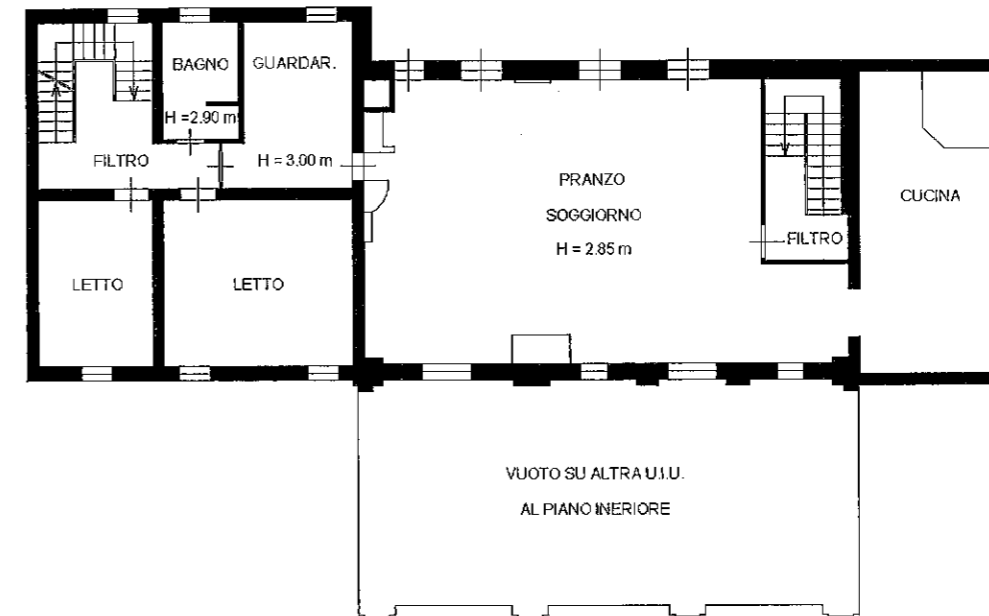

**PIANTA PIANO SECONDO**

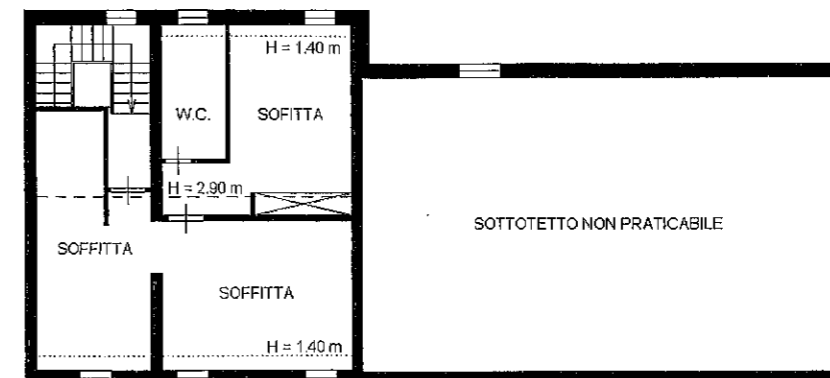

NORD

