

OGGETTO: PERMESSO DI COSTRUIRE PER
RISTRUTTURAZIONE INTERO IMMOBILE -
UNITA' SITA IN COMUNE DI MISINTO, VIA DEI
CADUTI N° 4 - 6

COMUNE DI MISINTO

Disegno: PIANTE STATO PROGETTO

Progettista:
BRIANDA
p.i.e. CRISTIANO

Committente:
J & S S.r.l.

Data: DICEMBRE 2025

Disegnatore:

Tavola:

Aggiornato: GENNAIO 2026

Aggiornato: FEBBRAIO 2026

Aggiornato:

Identificativi Catastali:

Mappale: 240 Sub. 101-102
Mappale: 243 Sub. 701
Fg. 5

Scala:

1:100

3

Brianda p.i.e. Cristiano


Via Baravalle n° 6 - 22100 COMO

Cell. 338/1782498


E-Mail: ireasas@libero.it

STATO DI PROGETTO

PIANTA PIANO TERRA

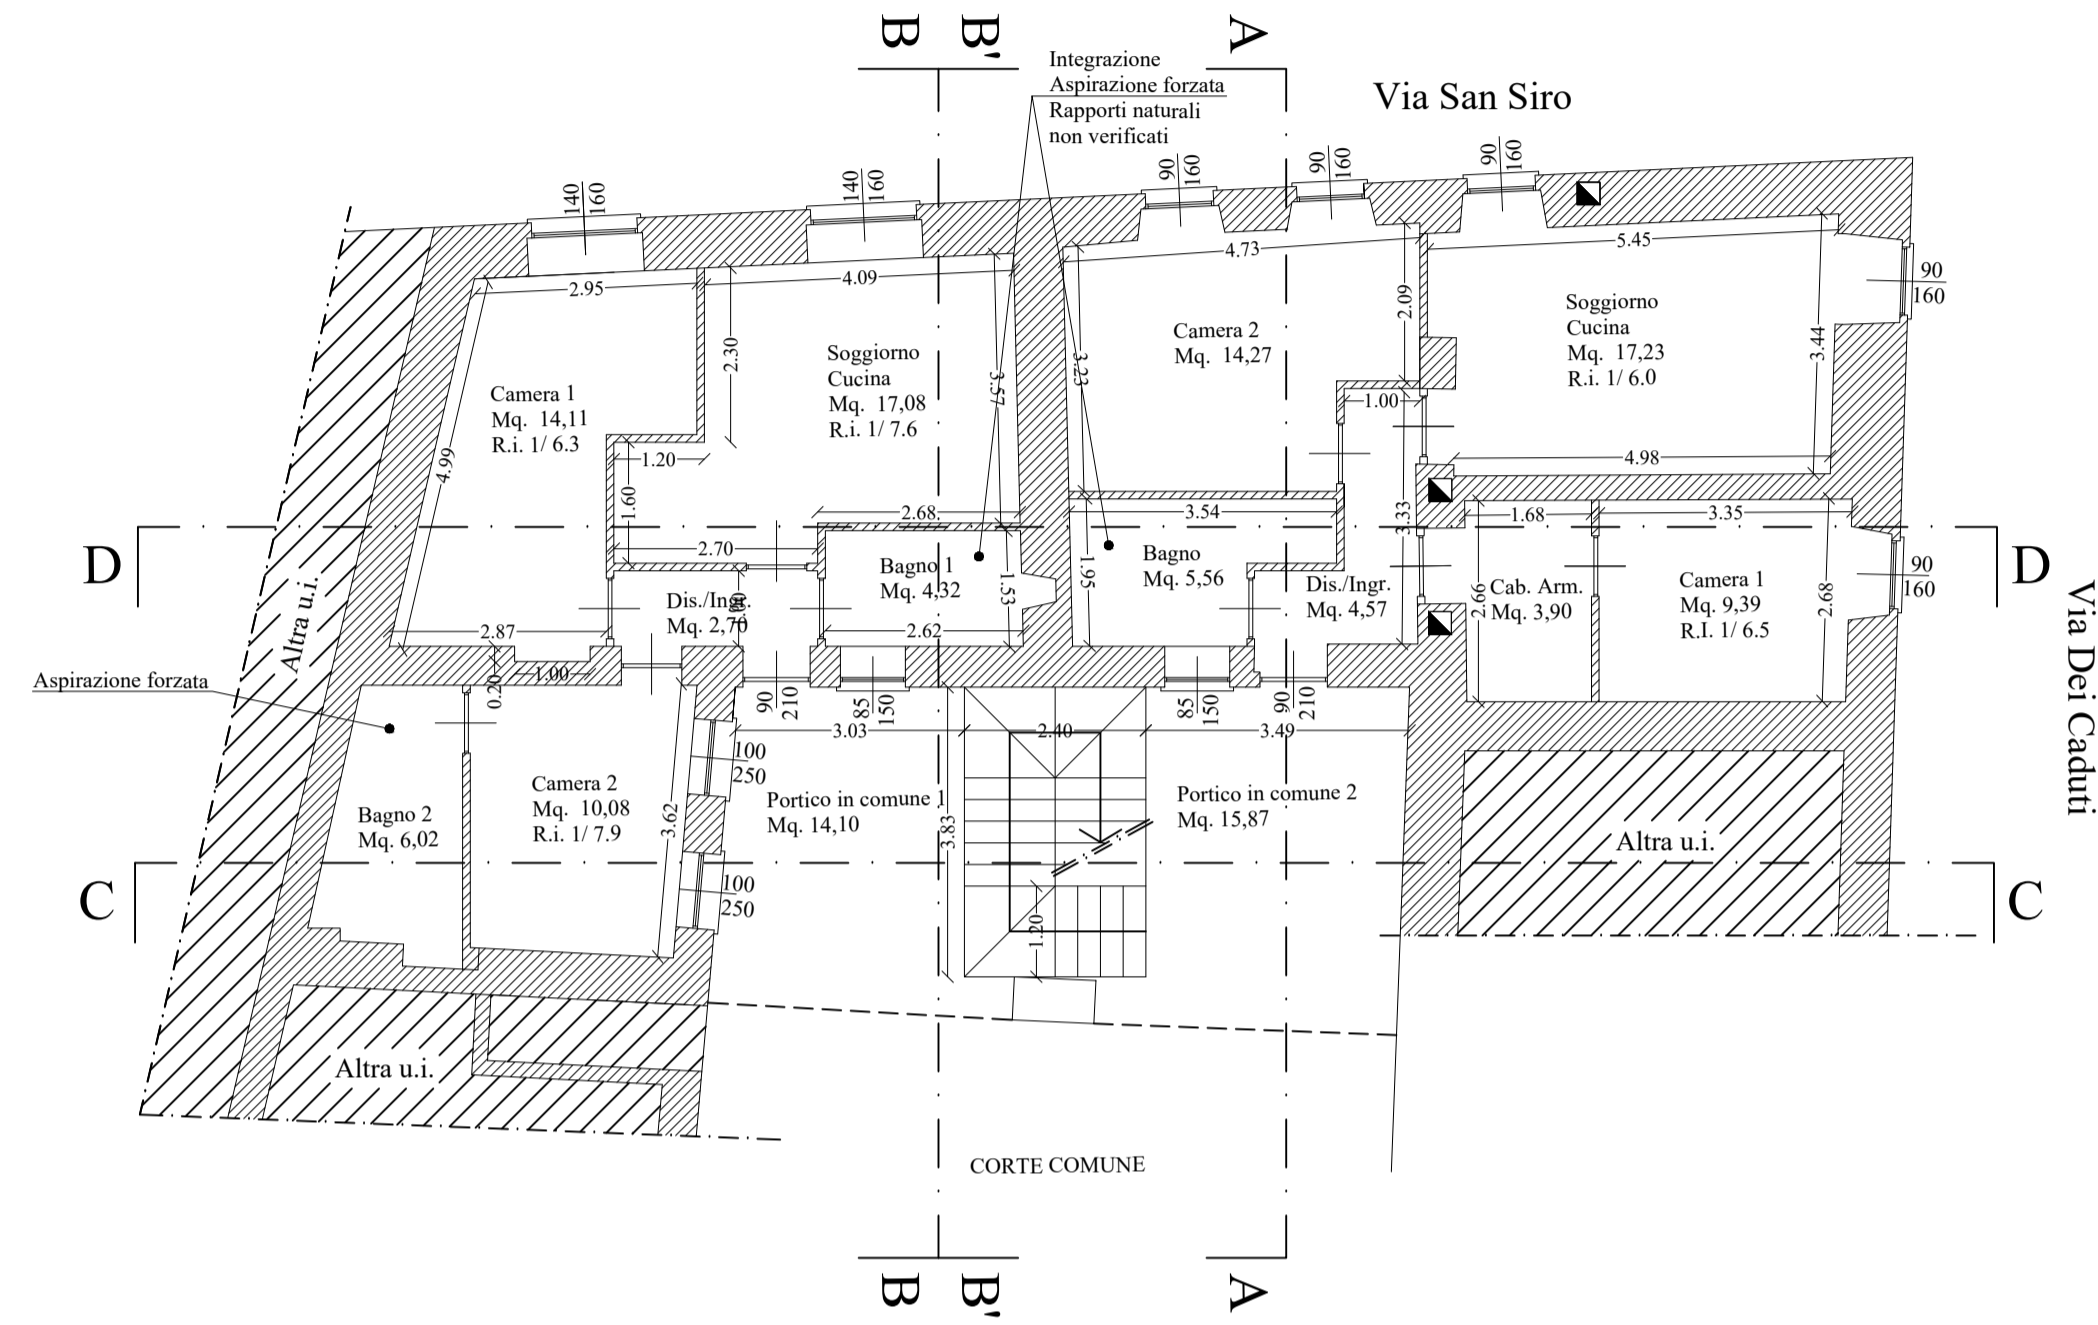

PIANTA PIANO COPERTURA

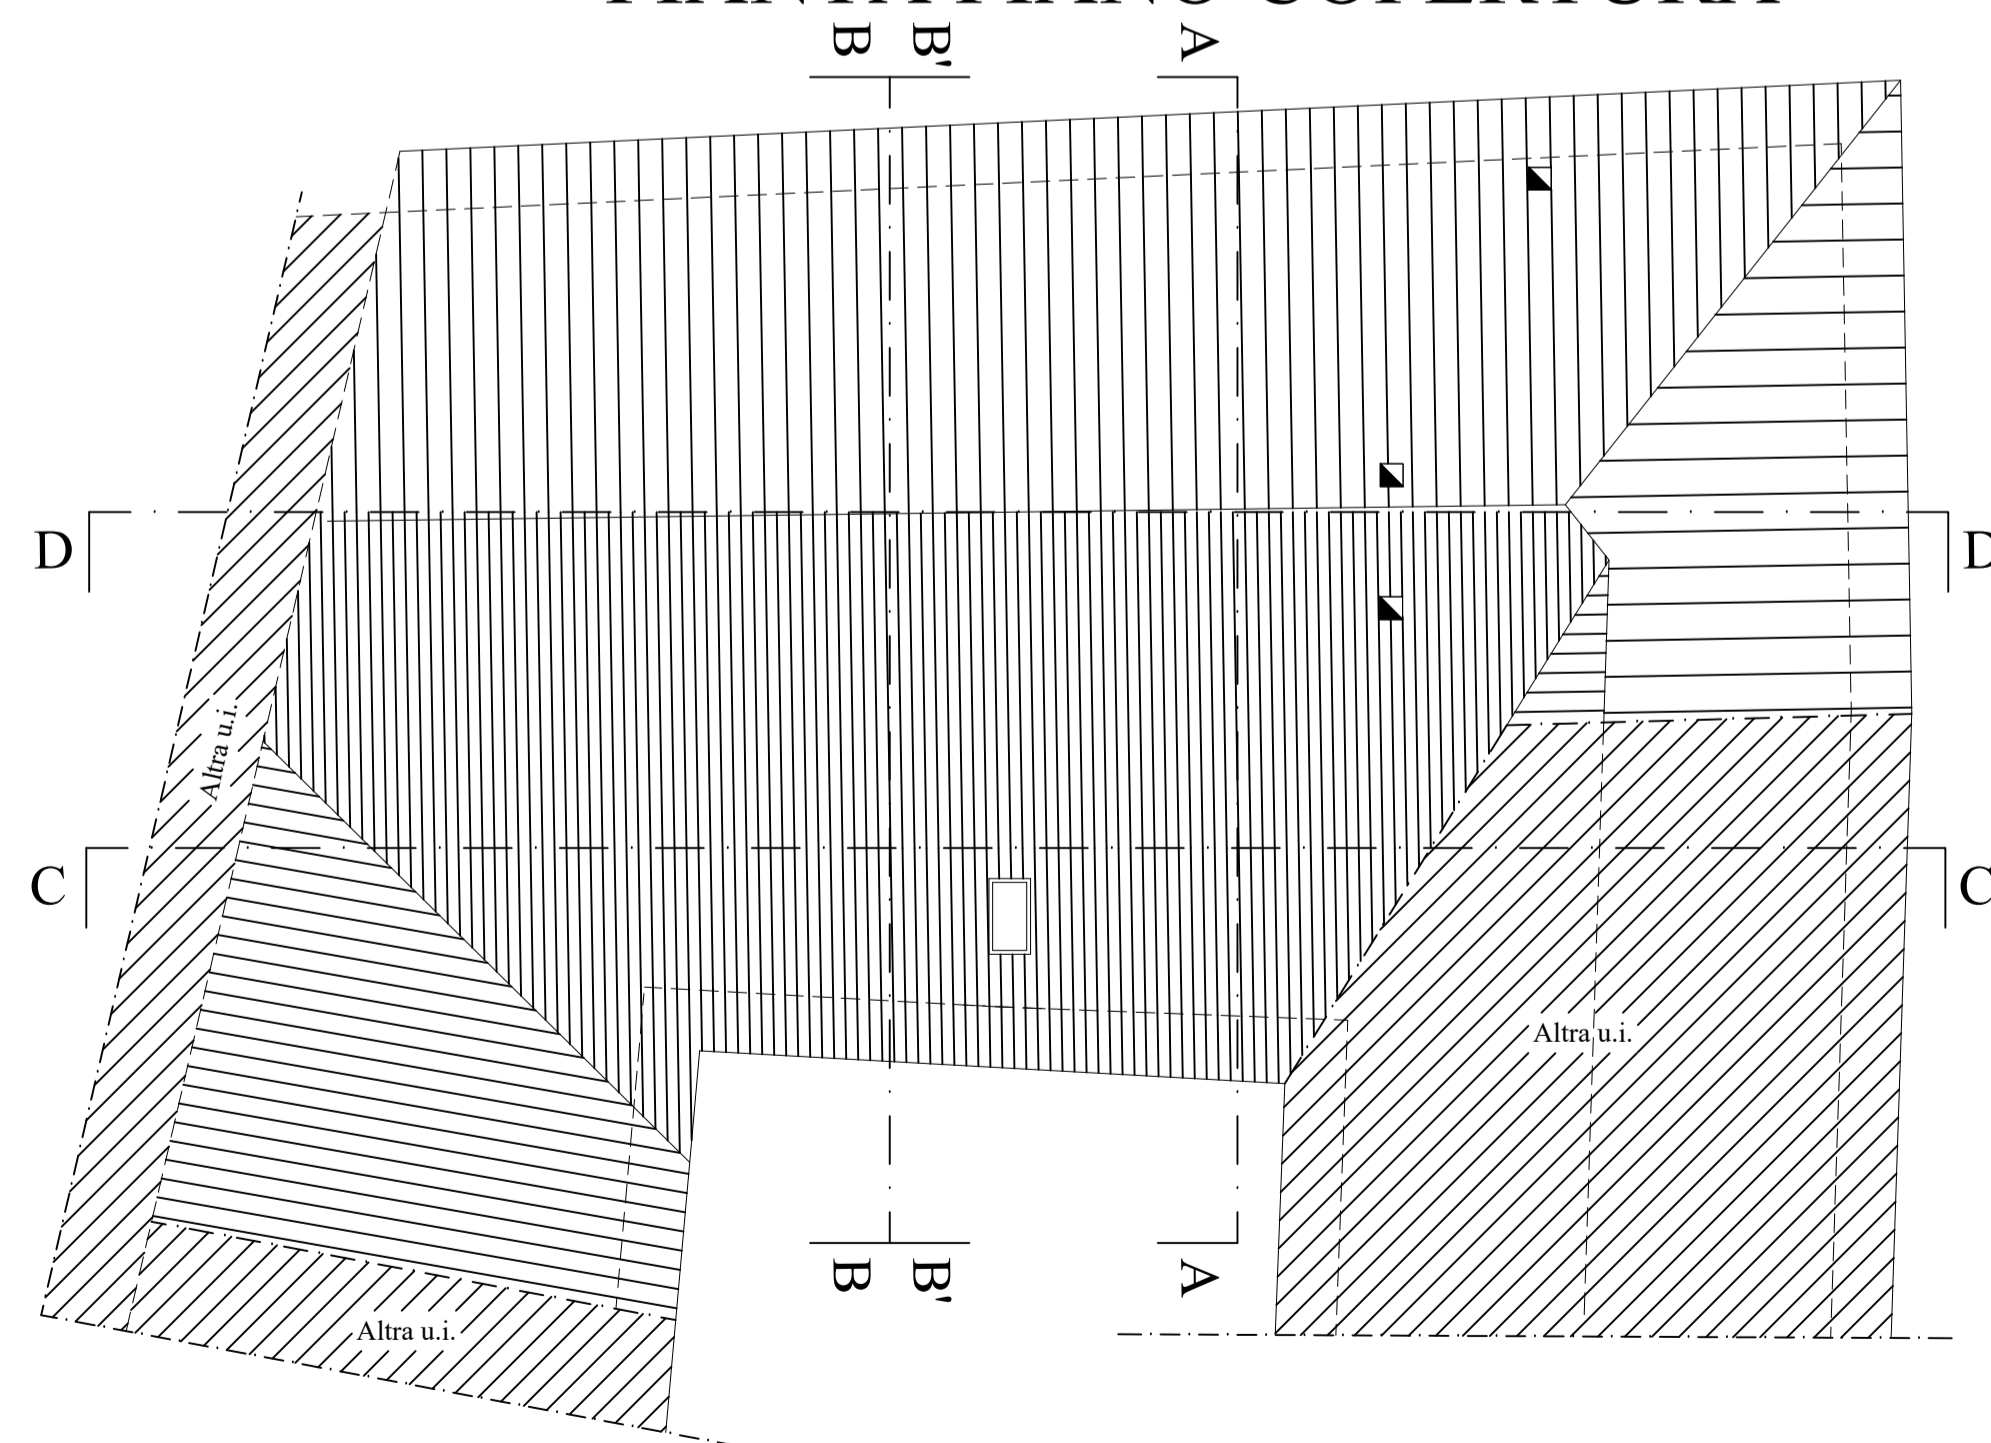

PIANTA PIANO PRIMO

