

**Agenzia del Territorio
CATASTO FABBRICATI
Ufficio Provinciale di
Salerno**

Dichiarazione protocollo n. SA0568009 del 26/11/2008

Planimetria di u.i.u. in Comune di Sant'egidio Del Monte Alb

Via Catello Troiano

civ. SNC

Identificativi Catastali:

Sezione:
Foglio: 4
Particella: 190
Subalterno: 2


Compilata da:
Marrazzo Giovanni
Iscritto all'albo:
Architetti

Prov. Salerno

N. 679

Scheda n. 1

Scala 1:200

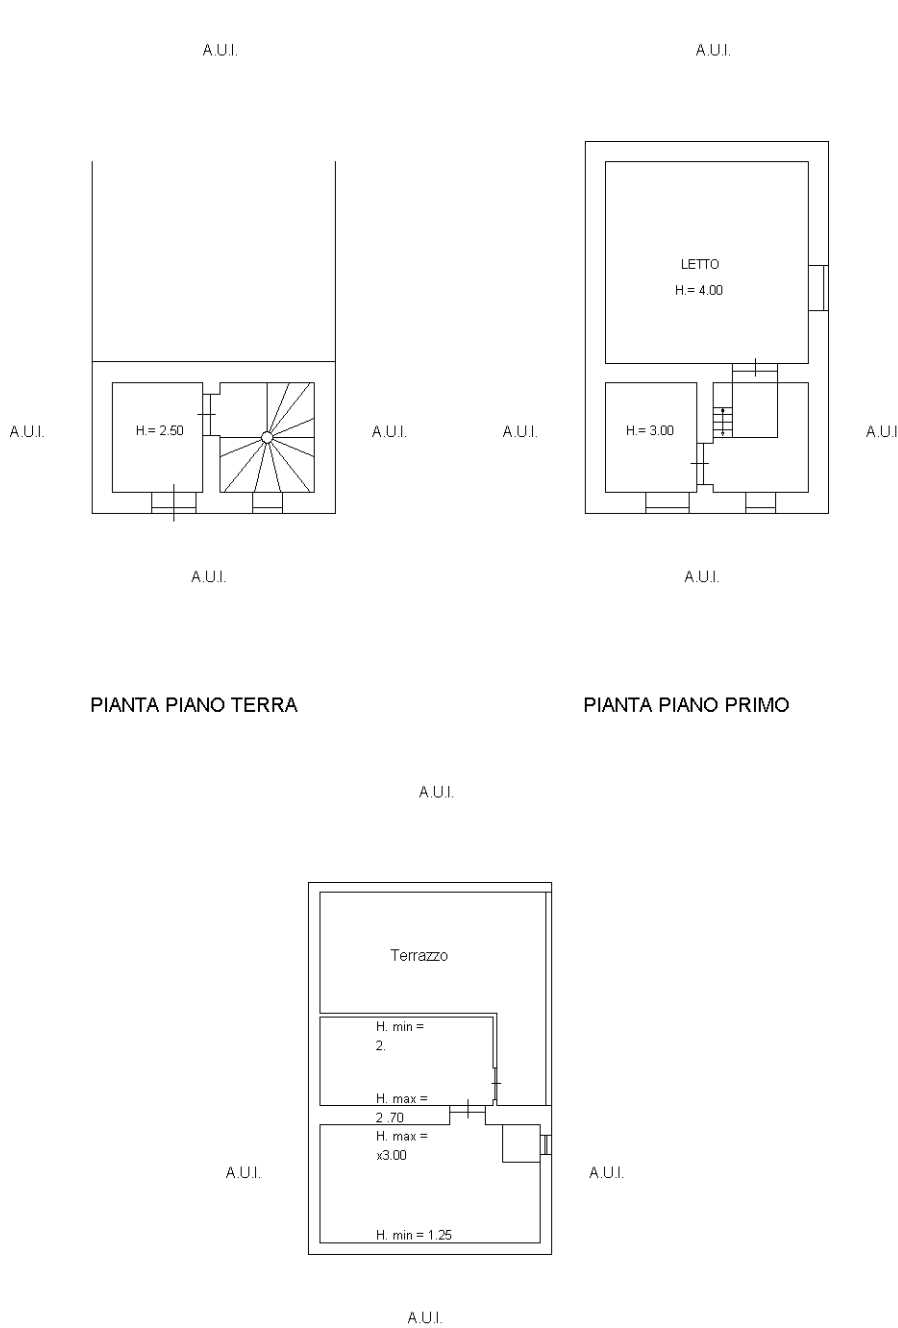

Catasto dei Fabbricati - Situazione al 16/10/2025 - Comune di SANTEGIDIO DEL MONTE ALBINO(1317) - < Foglio 4 - Particella 190 - Subalterno 2 >
VIA CATELLO TROIANO n. SNC Piano T

Ultima planimetria in atti

PIANTA PIANO SOTTOTETTO