

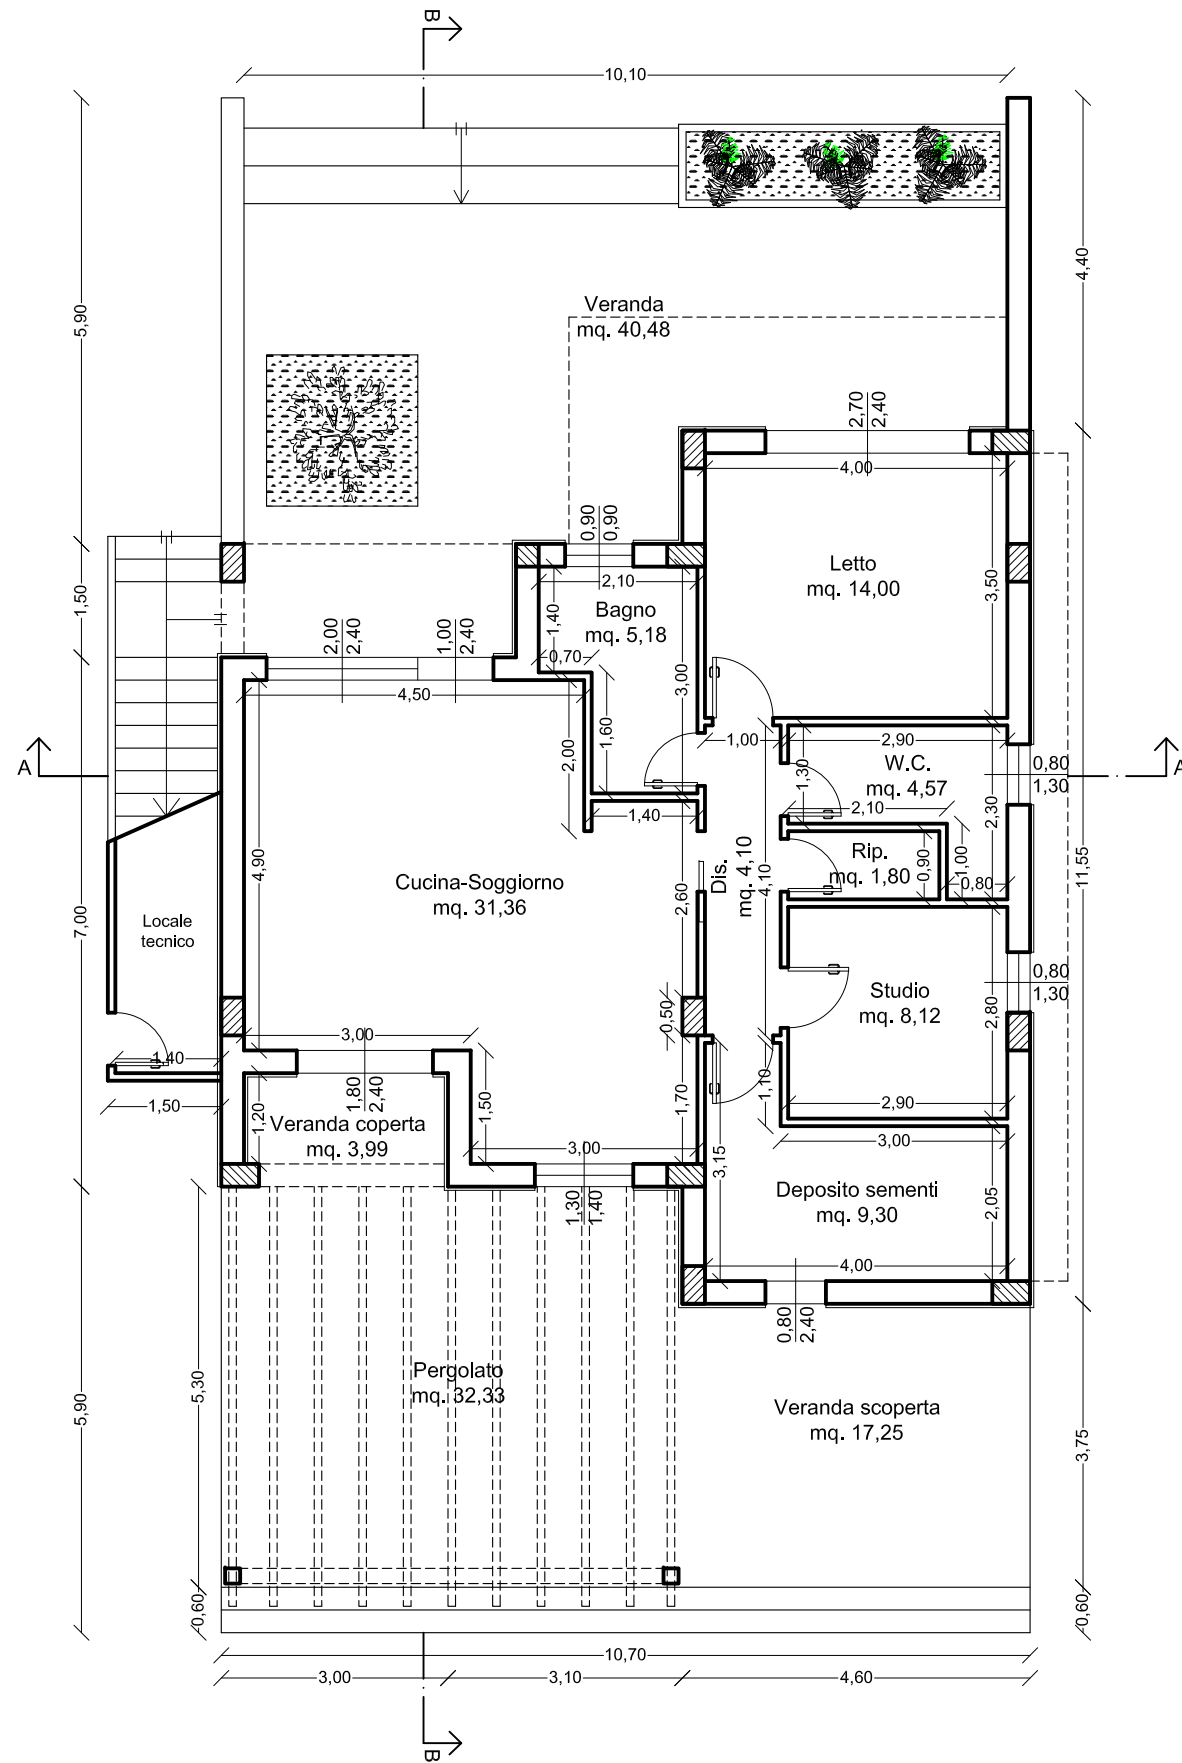


Scala 1:100

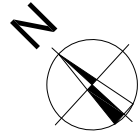

Pianta Piano Terra

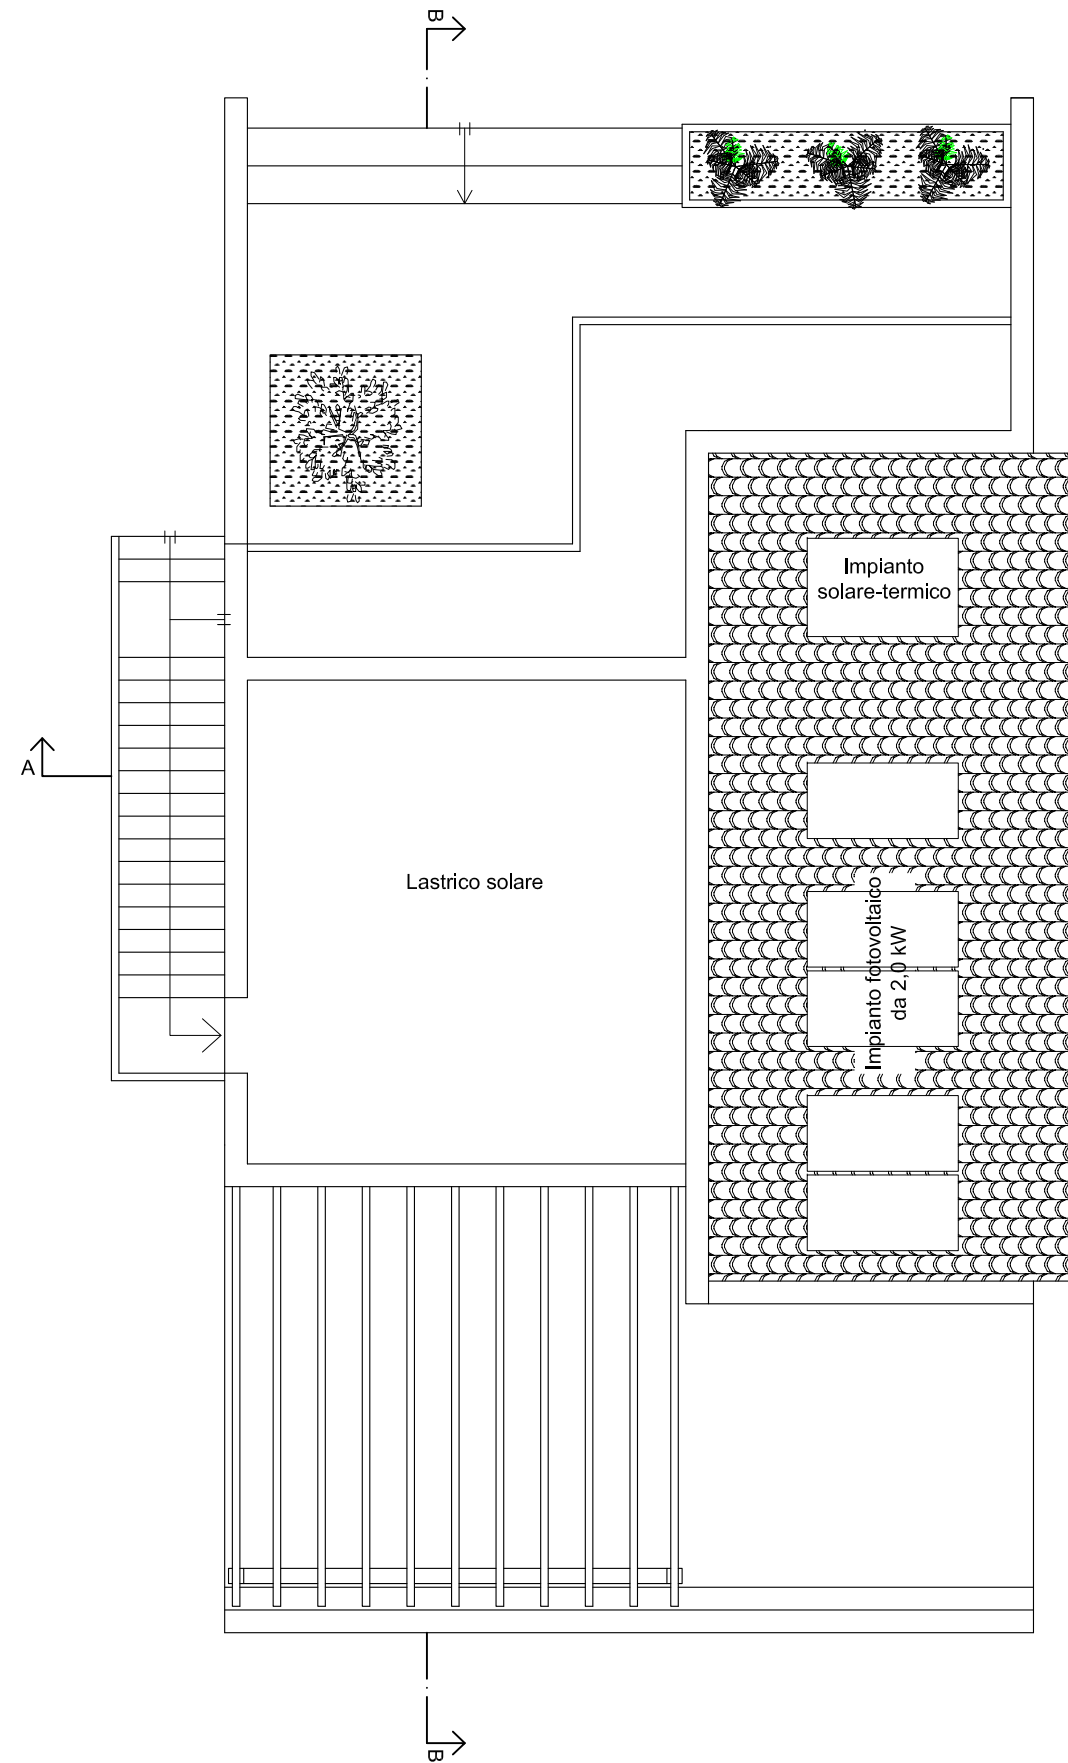

Pianta Copertura