

**Agenzia del Territorio  
CATASTO FABBRICATI  
Ufficio Provinciale di  
Rovigo**

Dichiarazione protocollo n. RO0058522 del 14/05/2012

Planimetria di u.i.u. in Comune di Castelmassa

Via Argine Vegri

civ. 9

Identificativi Catastali:

Sezione:


Foglio: 6

Particella: 64


Subalterno: 7

Scheda n. 1

Scala 1:200

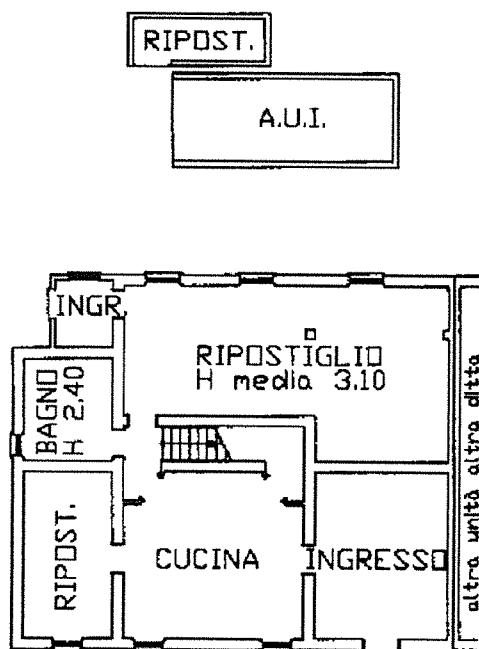

PIANTA PIANO TERRA  
H mt 2.30

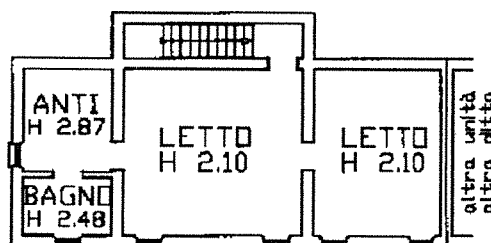

PIANTA PIANO PRIMO



Ultima planimetria in atti

Data: 31/07/2025 - n. T74440 - Richiedente: CNTVNN55A13H6201

Totale schede: 1 - Formato di acquisizione: A4(210x297) - Formato stampa richiesto: A4(210x297)

**Agenzia del Territorio**  
**CATASTO FABBRICATI**  
Ufficio Provinciale di  
Rovigo

Dichiarazione protocollata n. RC0094686 del 18/06/2007

Planimetria di u.i.u. in Comune di Castelmassa

Via Argine Vegri

civ. 9

Identificativi Catastali:

Sezione:

Foglio: 6

Particella: 64

Subalterno: 5

Scheda n. 1

Scala 1:200

ALTRA U.I.

GARAGE H. 2,00

ALTRA U.I.

PIANO TERRA



Ultima planimetria in atti

Data: 31/07/2025 - n. T74439 - Richiedente: CNTVNN55A13H6201

Totale schede: 1 - Formato di acquisizione: A4(210x297) - Formato stampa richiesto: A4(210x297)