


MUSAZZI PIETRO

COMUNE DI APRILIA
PROVINCIA DI LATINA

UNITA' IMMOBILIARE SITA IN VIA CARANO N.85 - APRILIA (LT)
RIFERIMENTI CATASTALI : Foglio 54 Particella 46 Sub 8

PORZIONE DI UNITA' IMMOBILIARE IN AFFITTO

DISTACCO VERSO VIA CARANO

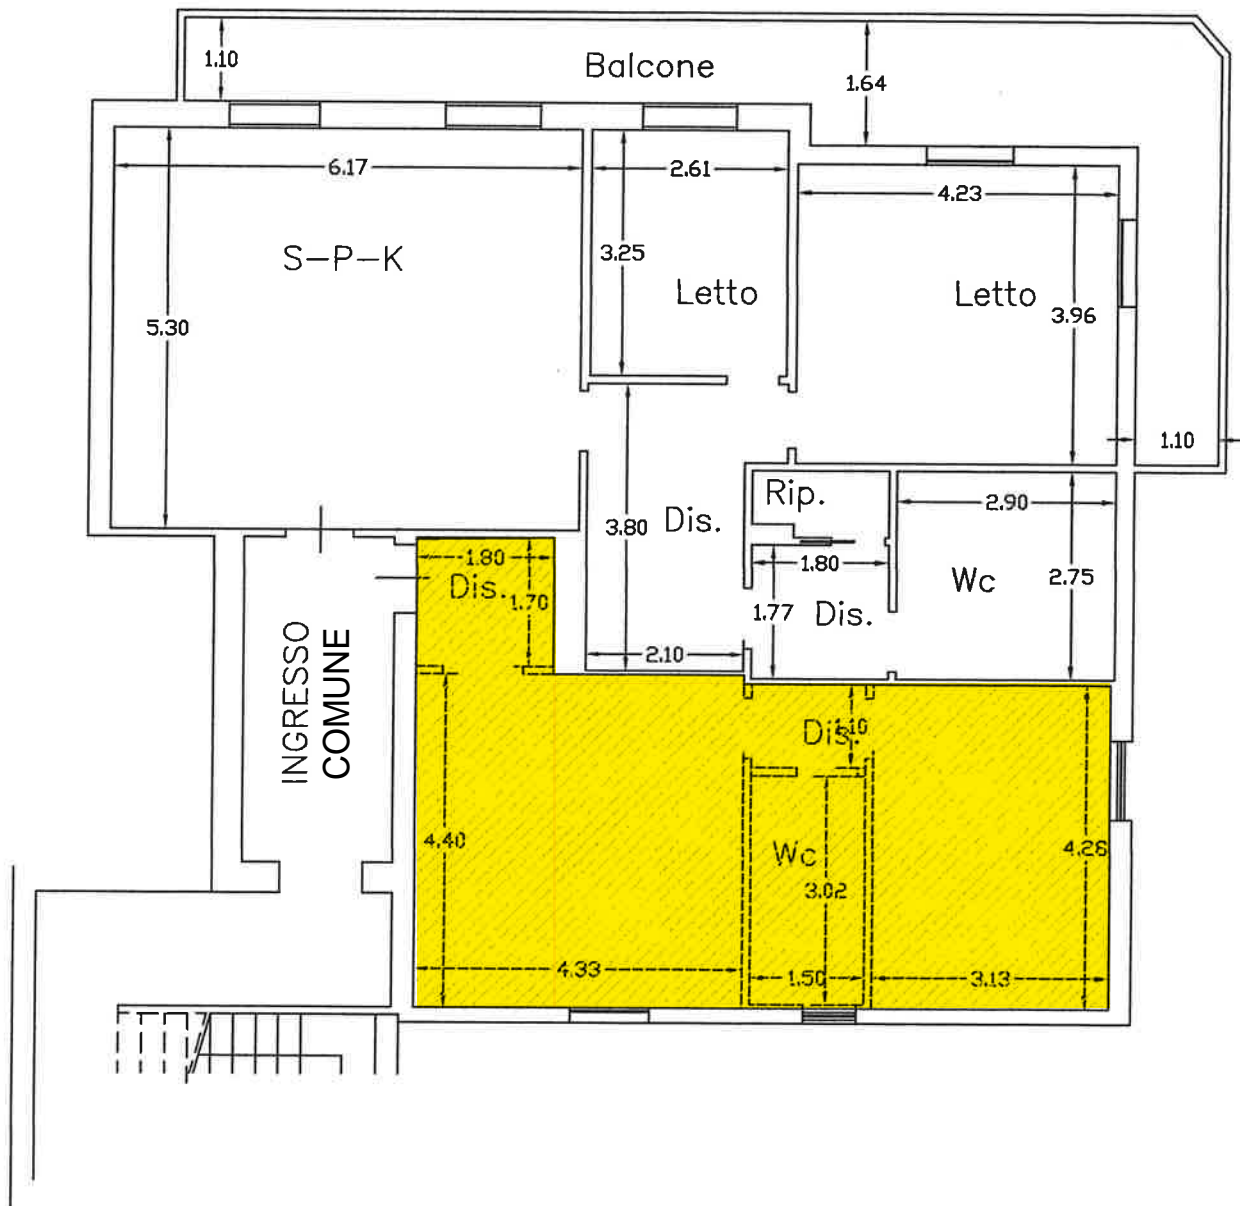

PORZIONE U.I. OGGETTO DI LOCAZIONE

PIANTA PIANO SECONDO
Scala 1:100

