

Agenzia del Territorio
CATASTO FABBRICATI
Ufficio provinciale di
Siena

Dichiarazione protocollo n. 000036308 del 07/03/2002
Planimetria di u.i.u. in Comune di Rapolano Terme
Via Fontelucco

civ. 11



Identificativi Catastali:
Sezione:
Foglio: 92
Particella: 566
Subalterno: 12

Compilata da:
Corso Raffaele
Iscritto all'albo:
Architetti
Prov. Salerno
N. 1373

Scheda n.11
Scala 1: 200

Ultima planimetria in atti

Nord
H= mt. 2.75

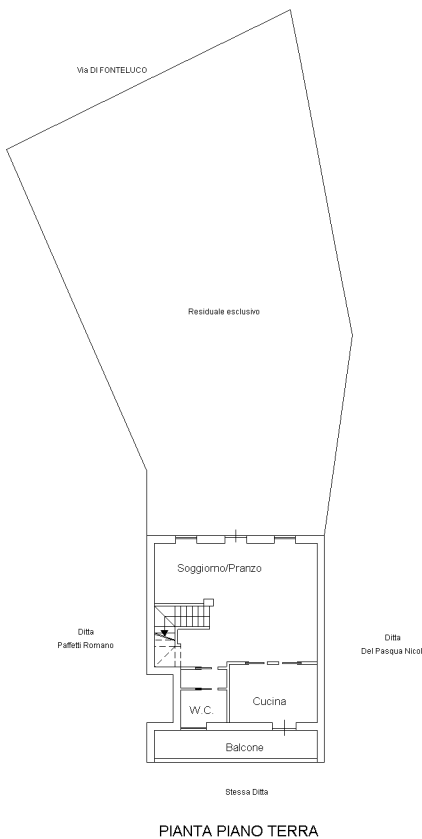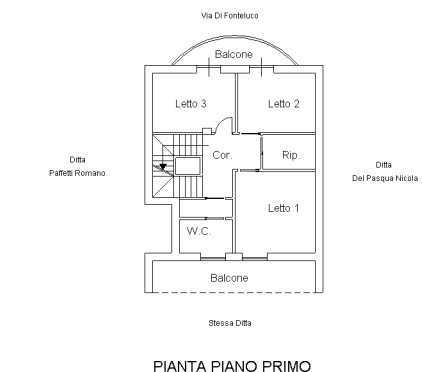

**Agenzia del Territorio
CATASTO FABBRICATI
Ufficio Provinciale di
Siena**

Dichiarazione protocollo n. 000036308 del 07/03/2002

Planimetria di u.i.u. in Comune di Rapolano Terme

Via Fontelucco

civ. 13/B

Identificativi Catastali:

Sezione:

Foglio: 92

Particella: 566

Subalterno: 13

Compilata da:
Corso Raffaele

Iscritto all'albo:
Architetti

Prov. Salerno

N. 1373

Scheda n. 1

Scala 1:200


Nord



H= mt. 2.75

Stessa Ditta

Ditta
Paffetti Romano

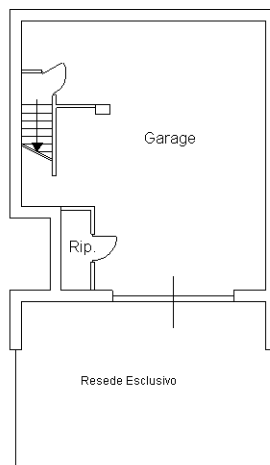

Ditta
Del Pasqua Nicola

PIANTA PIANO SEMINTERRATO

Catasto dei Fabbricati - Situazione al 27/10/2016 - Comune di RAPOLANO TERME (HI85) - < Foglio: 92 - Particella: 566 - Subalterno: 13 >
VIA DI FONTELUCCO n. 13/B piano: S1;

Ultima planimetria in atti