



Esecuzione immobiliare: 18/2018
Comune di Galeata, via Madonna dell'Umiltà n.10
Appartamento (Part. 196 Sub.1 graffato Sub. 4)
Corte Esclusiva (Part. 197)
Scala 1:100

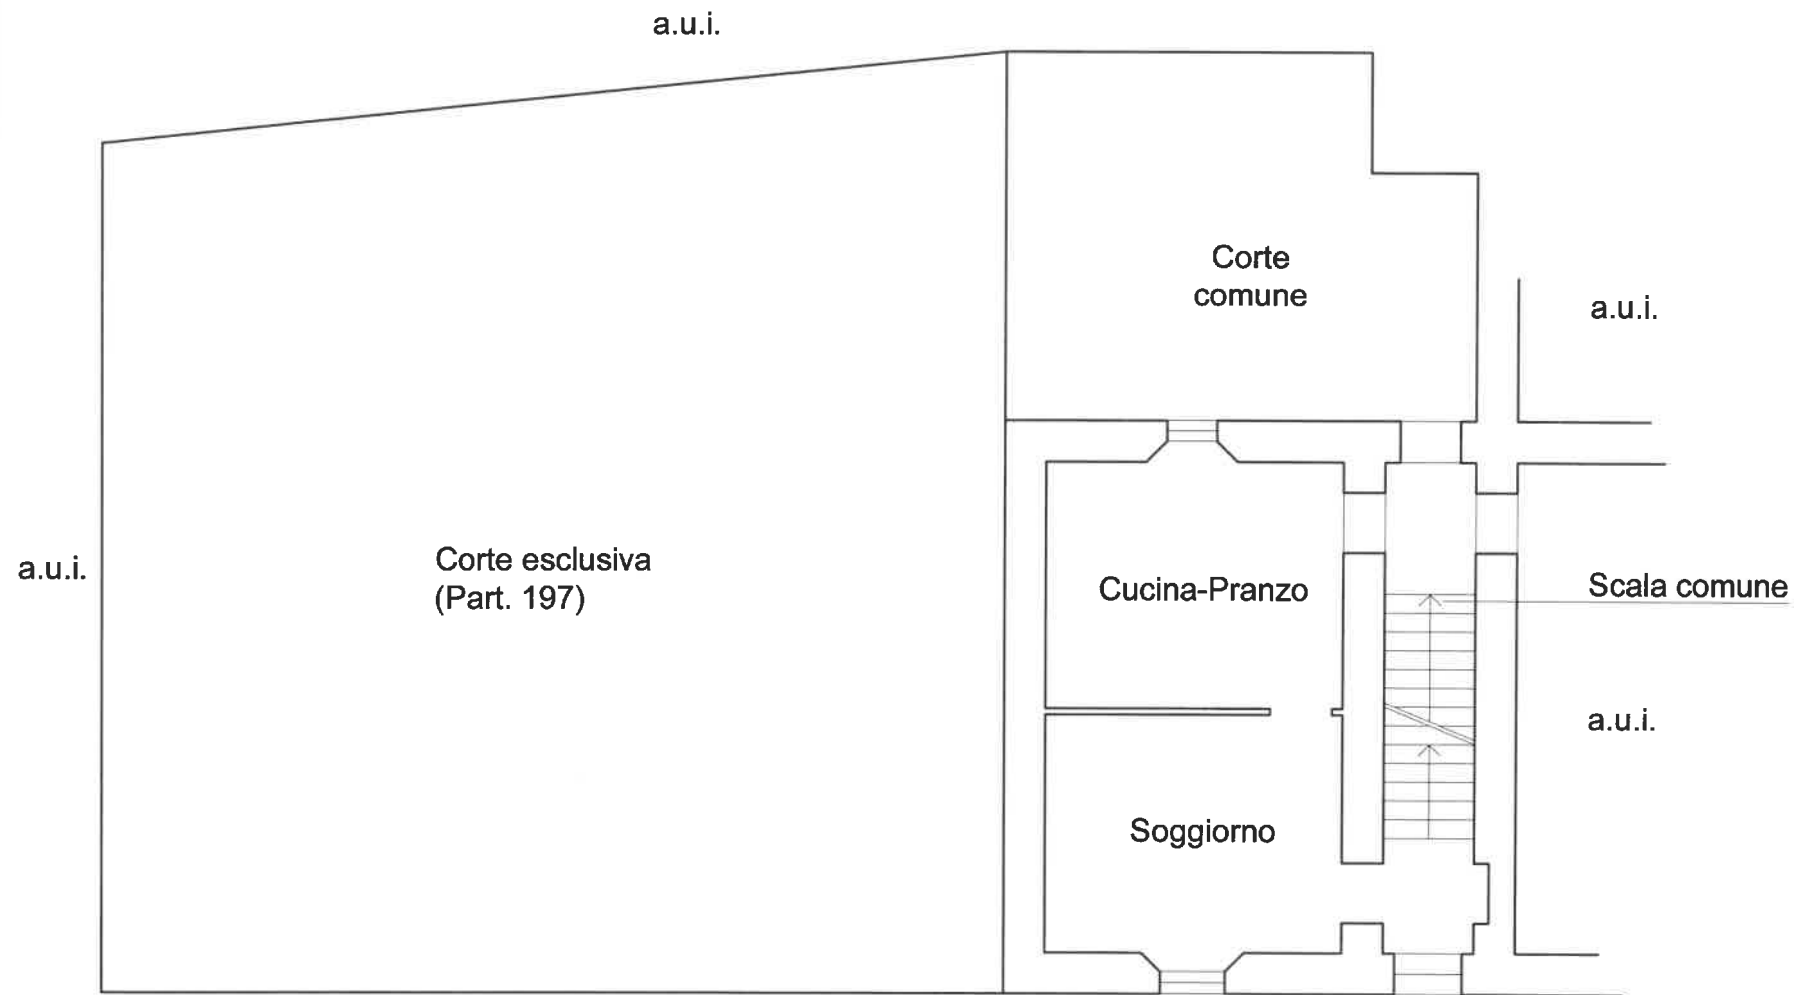

via Madonna dell'Umiltà (già via Zannetti)


Pianta Piano Primo

H ml 2,80

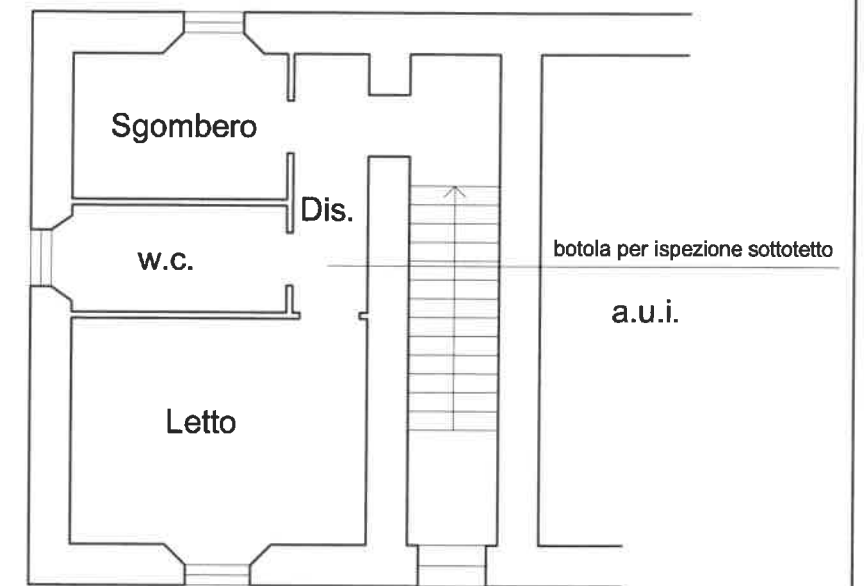

Pianta Piano Secondo

H ml 2,75

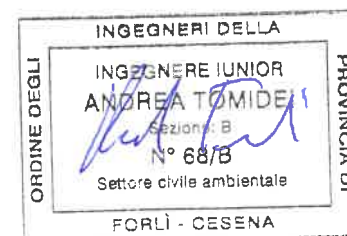

ing. ANDREA TOMIDEI
 47121 FORLÌ C.so A.DIAZ n.21 E-mail: ing.atomidei@gmail.com
 Tel: 0543 31119 - 328828513 Pec: andrea.tomidei@ingpec.eu