


PIANTA PIANO QUINTO

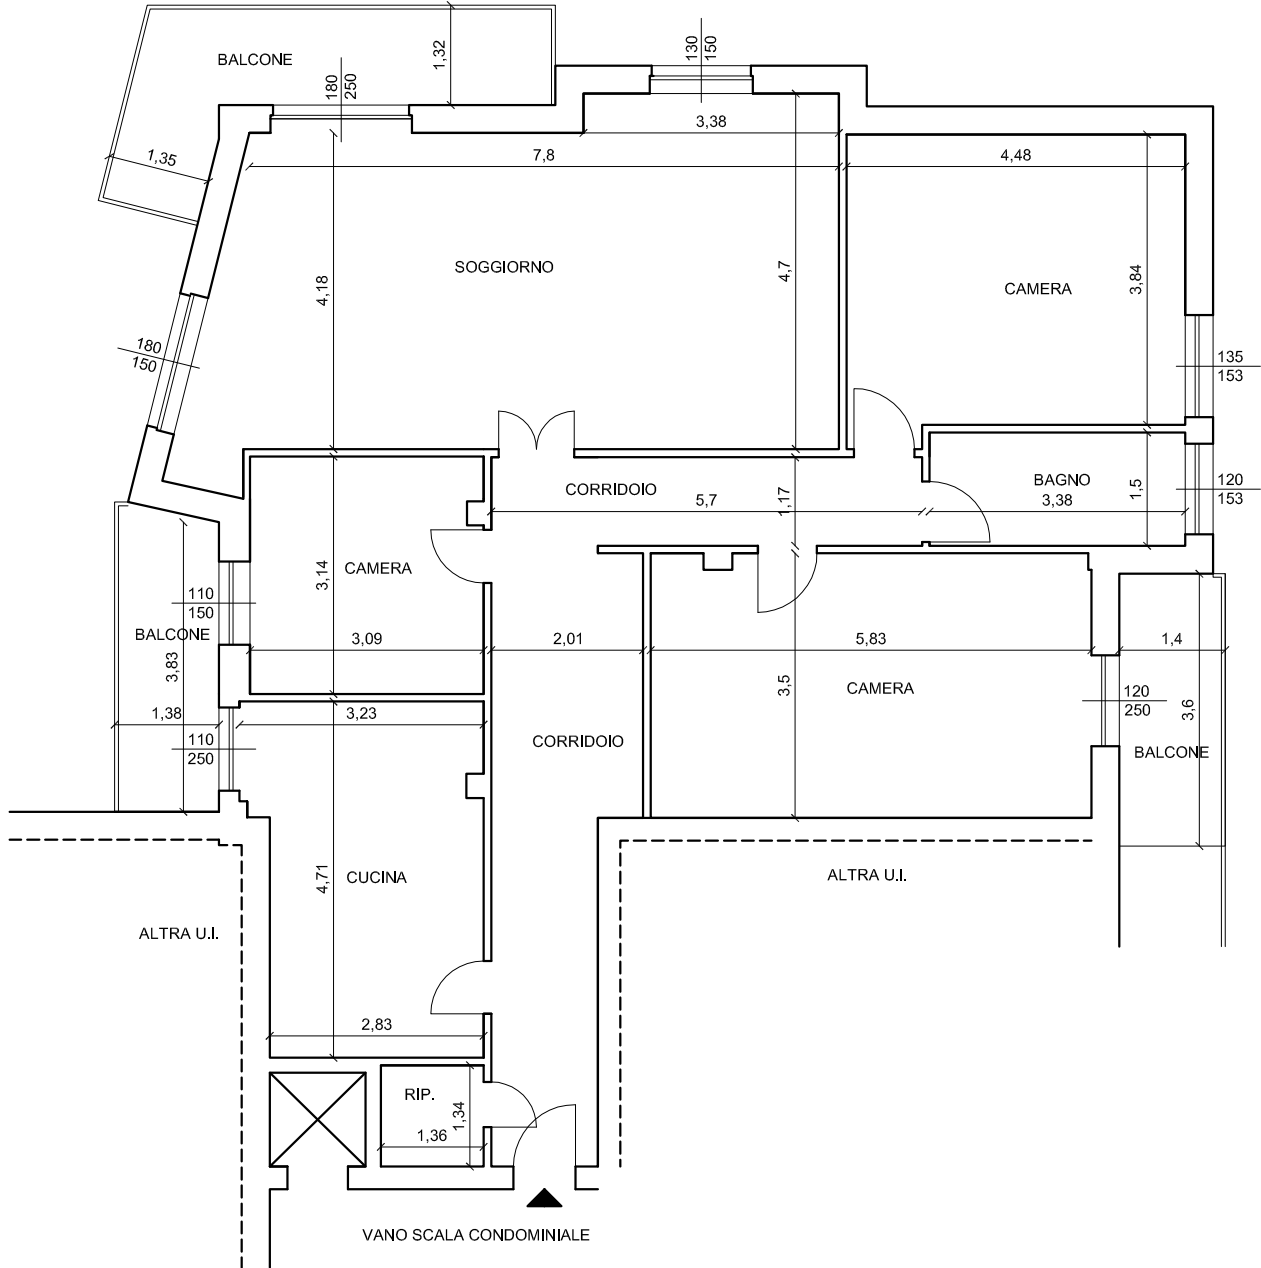

PLANIMETRIA PIANO QUINTO - STATO DI FATTO  
 INDIRIZZO: VIA CAPITANO MICHELE FIORILLO n. 9BIS - CARRARA (MS)  
 DATI CATASTALI: FG. 103, PART. 230, SUB. 59



SCALA 1:50

