


*Piazza Municipio n. 13*

*Pianta piano Terra Scala 1:100*

*Via Vittorio Emanuele III*

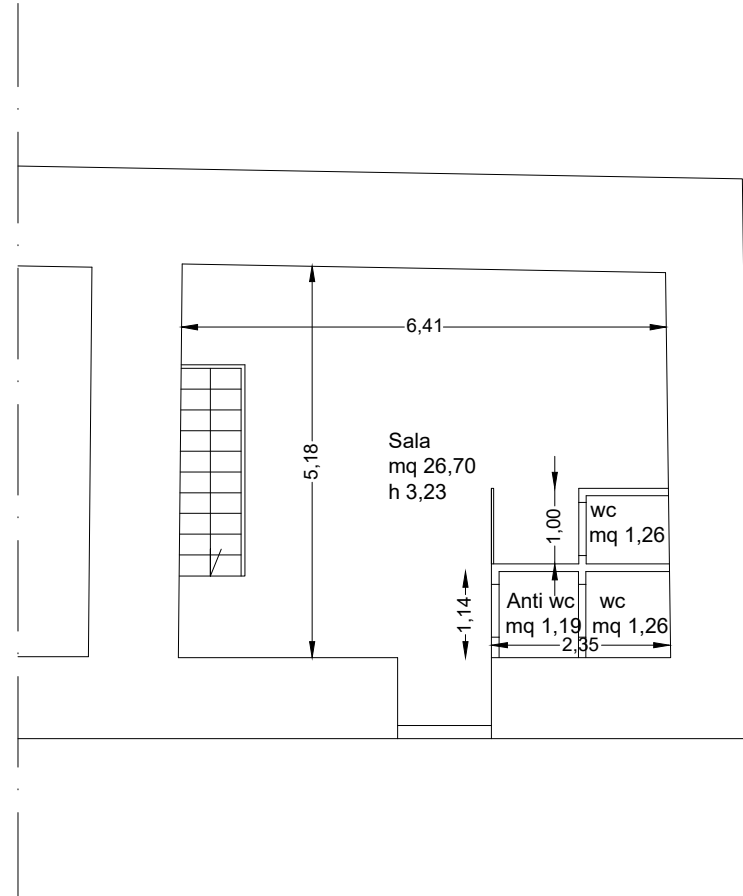

*Piazza Municipio n. 13*

*Pianta piano Primo Scala 1:100*

*Via Vittorio Emanuele III*

