

**Agenzia del Territorio
CATASTO FABBRICATI
Ufficio Provinciale di
Milano**

Dichiarazione protocollo n. MI0596945 del 23/07/2012

Planimetria di u.i.u. in Comune di Milano

Viale Toscana

civ. 19

Identificativi Catastali:

Sezione:

Foglio: 527

Particella: 195

Subalterno: 718

Compilata da:

Wiquel Benedetto

Iscritto all'albo:

Ingegneri


Prov. Monza E Brianza

N. A2183

Scheda n. 1

Scala 1:200

PIANTA PIANO QUINTO

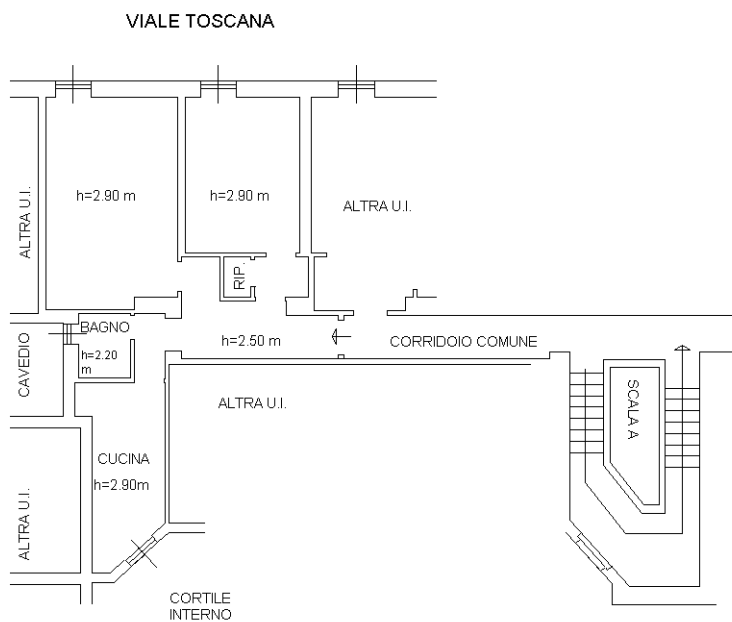

10 metri

Catasto dei Fabbricati - Situazione al 25/07/2012 - Comune di MILANO (F205) - < Foglio: 527 - Particella: 195 - Subalterno: 718 >
VIALE TOSCANA n. 19 piano: 5 scala: A;

Ultima planimetria in atti