


zzeria recinzioni,
ormazione
nienza.


Pianta piano rialzato - scala 1:100 -

- Superficie lotto mq. 305.62
- Superficie lorda piano rialzato
- Superficie lorda piano primo
- Superficie lorda piano seminterrato (compreso spazio antistante)
- Superficie lorda terrazzino piano
- Superficie lorda balcone piano

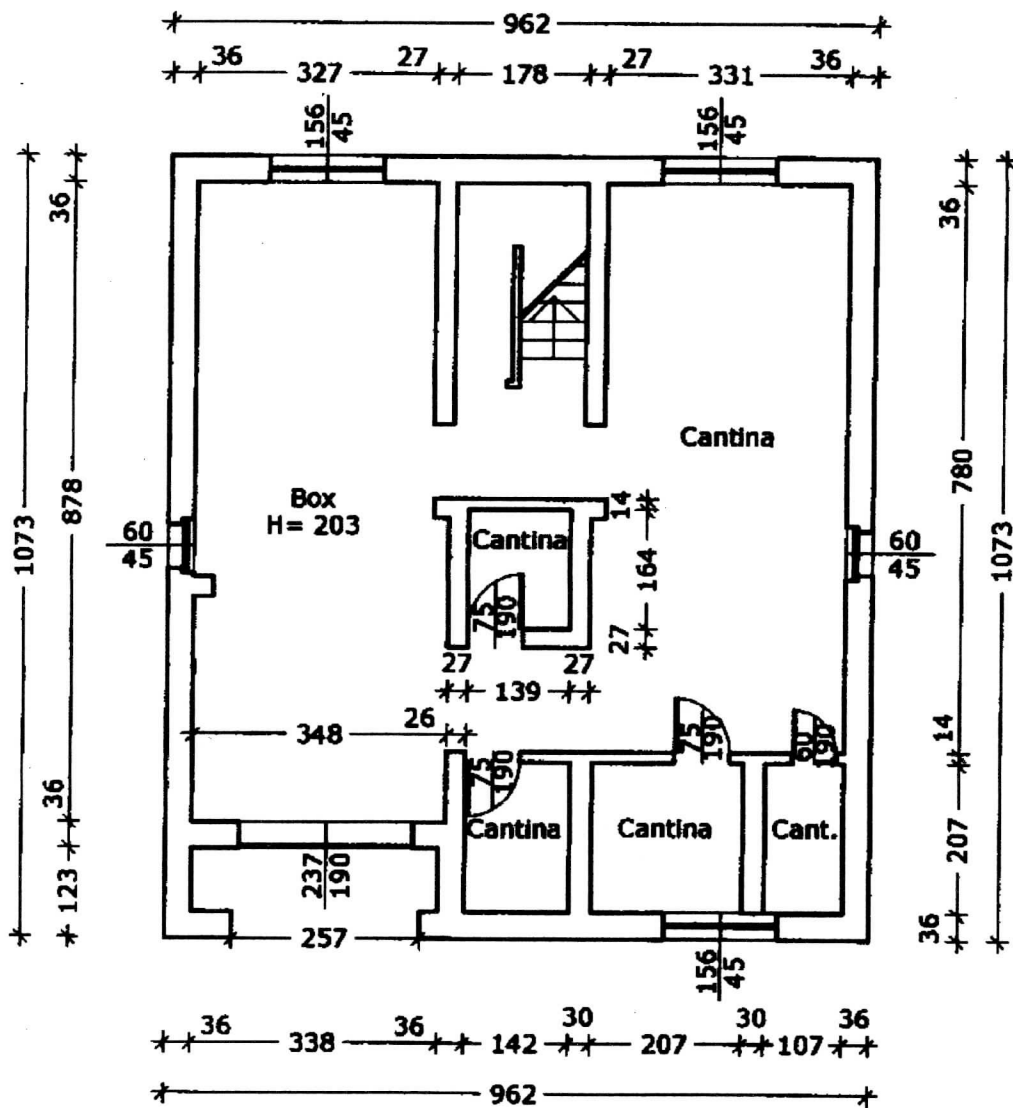

Pianta piano seminterrato
- scala 1:100 -

mq. 103.22
 mq. 103.22
 terrazzo
 ingresso box) mq. 103.22
 piano rialzato mq. 3.67
 primo mq. 3.67

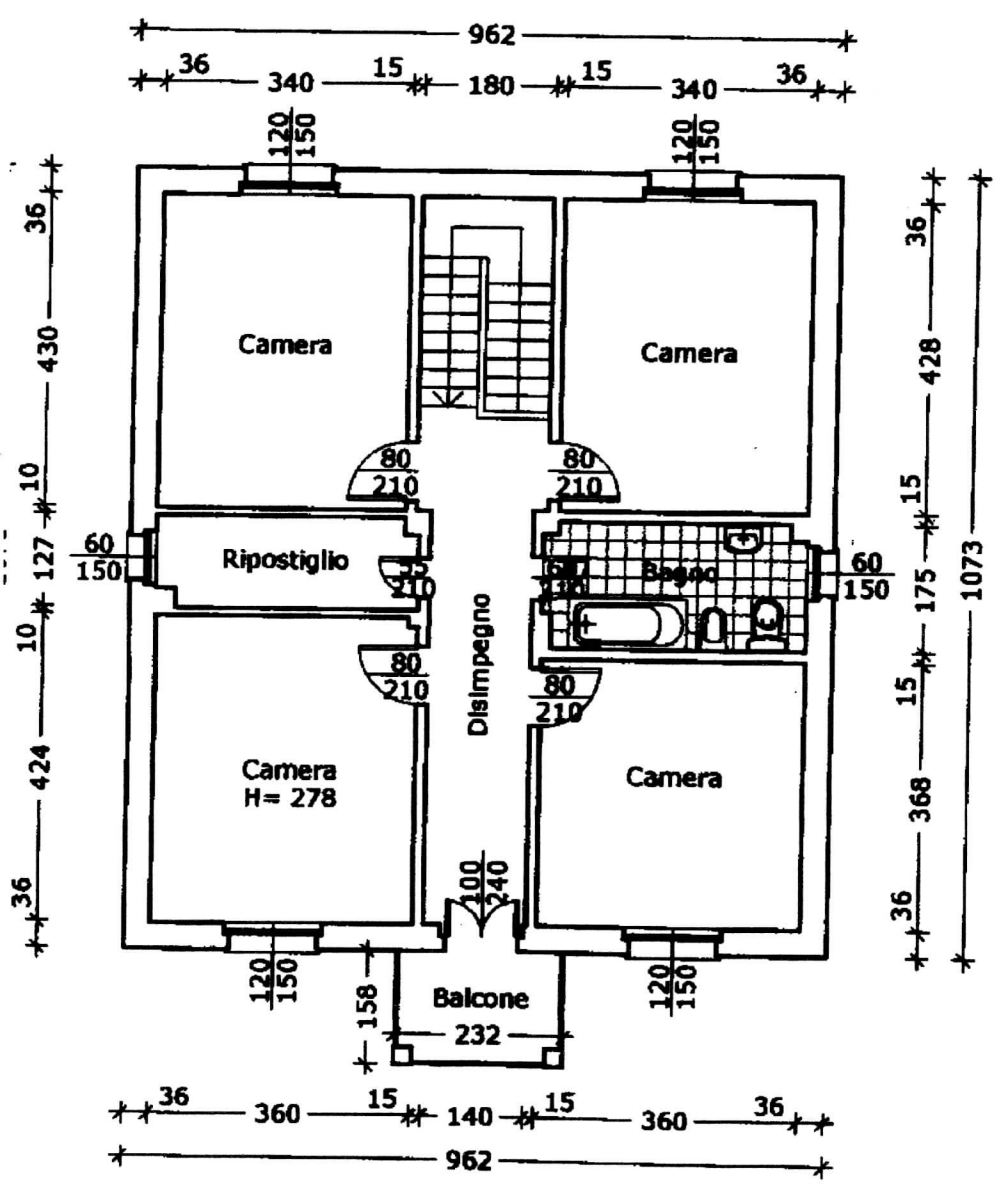

Pianta piano primo
- scala 1:100 -

N.B. Confini ipotizzati a
 non essendoci nessuna
 in merito nell'atto di pr