



APPARTAMENTO ALLOGGIO N 1
PIANTA PIANO TERRA E PRIMO
Scala 1:100

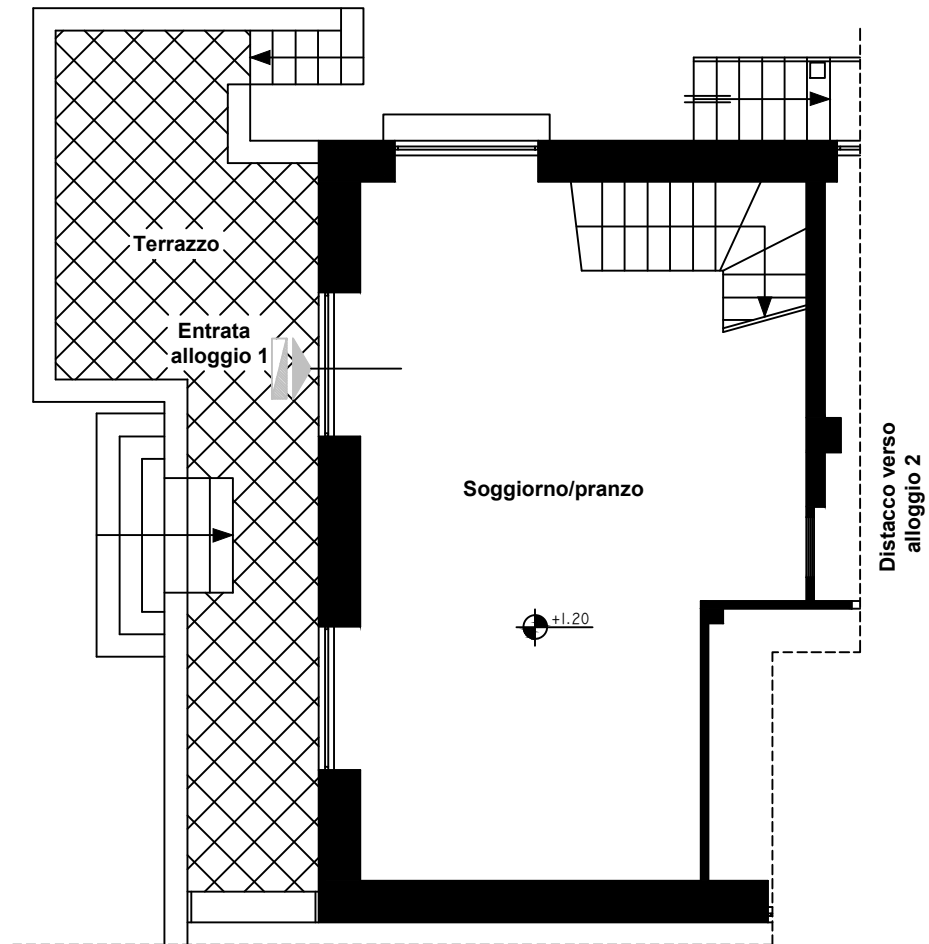

PIANTA PIANO TERRA
Scala 1:100

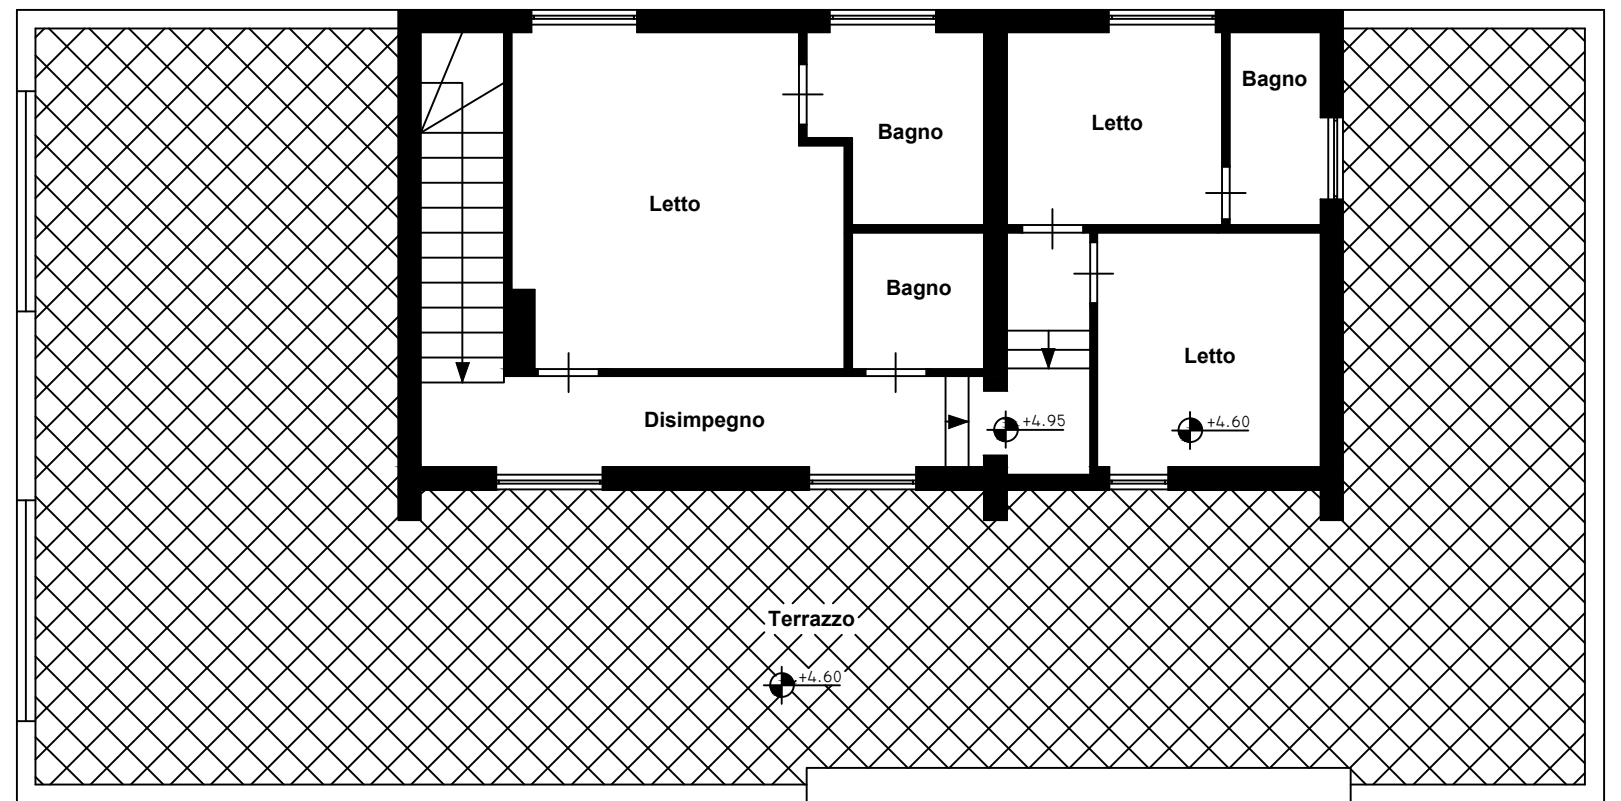

PIANTA PIANO PRIMO
Scala 1:100