



Pianta Piano Cantinato futuro
scala 1:100

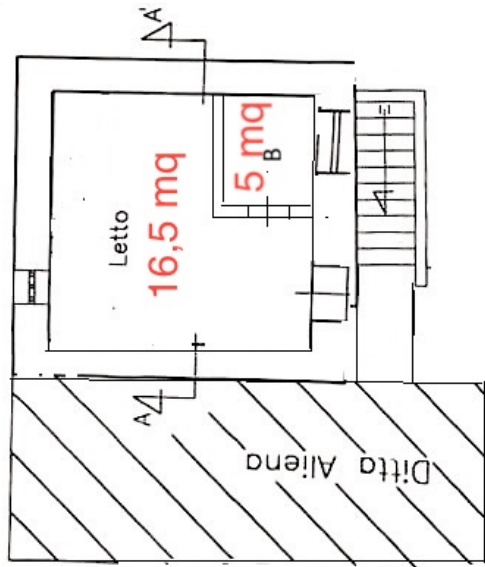

Pianta Piano Primo
scala 1:100

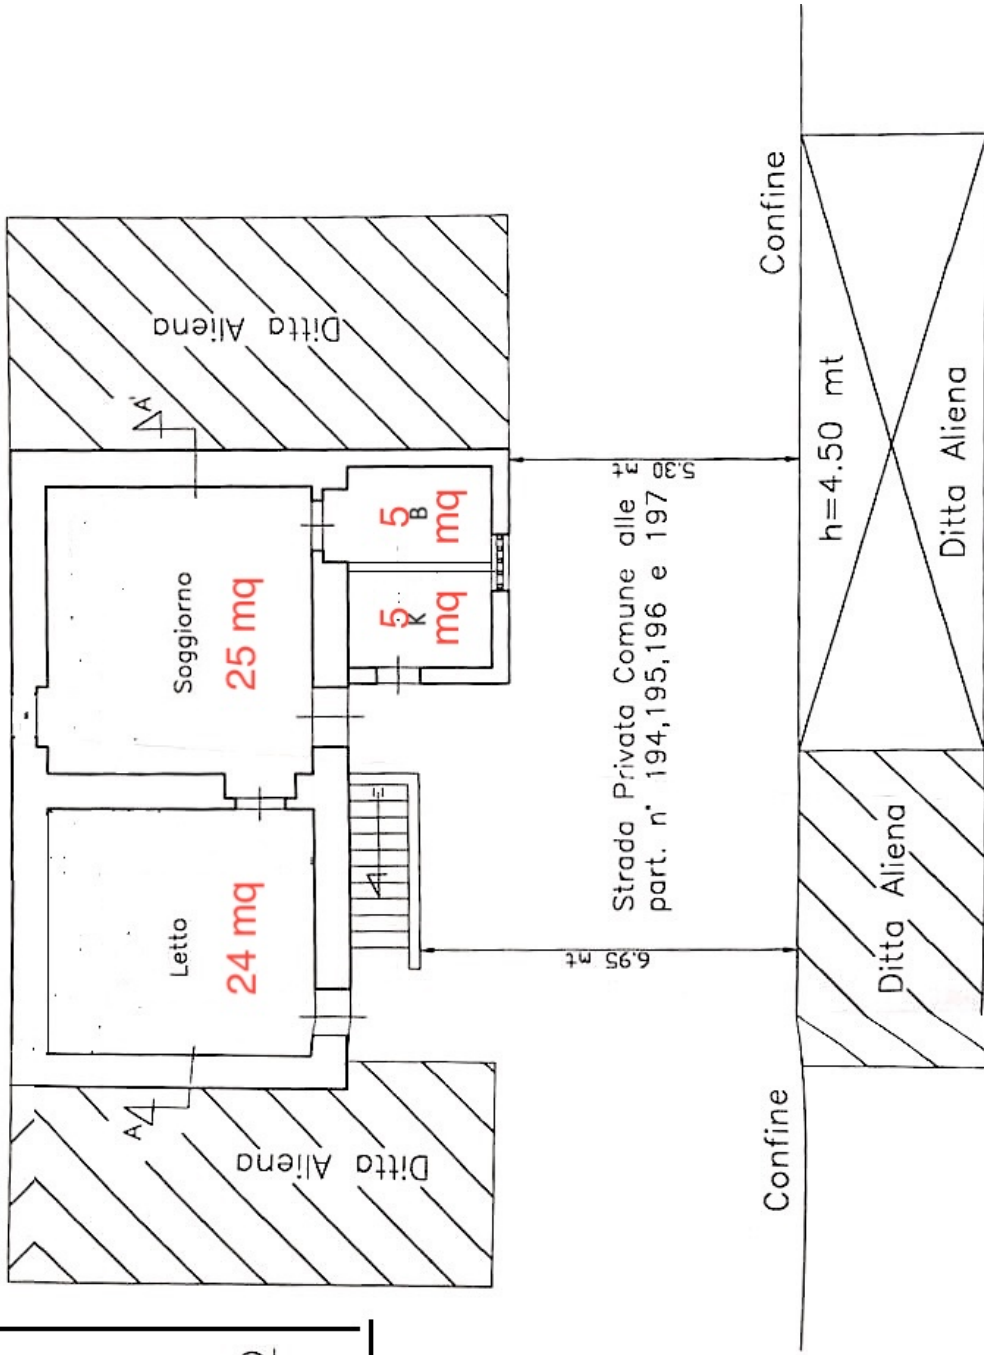

Pianta Piano Terra
scala 1:100