

**Agenzia delle Entrate**  
**CATASTO FABBRICATI**  
 Ufficio Provinciale di  
 Catania

Dichiarazione protocollo n. CT0069911 del 02/05/2019

Comune di Catania

Via Vincenzo Giuffrida

civ. 203

Identificativi Catastali:

Sezione:  
 Foglio: 14  
 Particella: 1150  
 Subalterno: 53

Compilata da:  
 Di Rosa Giuliano Agatino

Iscritto all'albo:  
 Ingegneri

Prov. Catania

F. A4747

Planimetria


Scheda n. 1

Scala 1:200

- A -  $4,84 \times 3,74 = 18,10$
- B -  $2,10 \times 1,24 = 2,97$
- C -  $5,40 \times 3,10 = 16,74$
- D -  $3,78 \times 1,74 = 6,57$
- E -  $4,82 \times 3,63 = 17,49$
- F -  $9,49 \times 3,42 = 32,45$
- G -  $2,06 \times 1,96 = 4,03$
- H -  $3,57 \times 1,96 = 6,99$
- I -  $5,06 \times 3,52 = 17,81$
- L -  $7,94 \times 5,64 = 44,78$
- M -  $\emptyset$
- N -  $\emptyset$

**PIANTA PIANO OTTAVO**  
 H=3.00

mq. 167,93

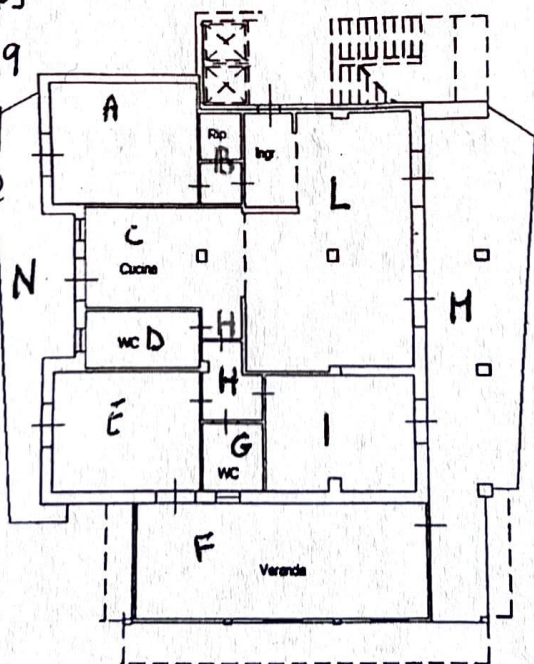

M - Terrazzo Balcon  
 $15,25 \times 4,25 = 64,81$

N - Terrazzo Balcon  
 $13,00 \times 2,50 = 32,50$

mq 97,31



Catasto dei Fabbricati - Situazione al 03/05/2019 - Comune di CATANIA (C351) - < Foglio: 14 - Particella: 1150 - Subalterno: 53 >  
 VIA VINCENZO GIUFFRIDA n. 203 piano: 8 scala: B;

Ultima planimetria in atti