

**Agenzia delle Entrate**  
**CATASTO FABBRICATI**  
Ufficio provinciale di  
Torino

Dichiarazione protocollo n. TO0007521 del 20/01/2021  
Comune di Verrua Savoia  
Localita' Ronzo

civ. 104


Identificativi Catastali:  
Sezione: Foglio: 33  
Particella: 51  
Subalterno: 3

Compilata da:  
Borgondo Enrico  
Iscritto all'albo:  
Geometri  
Prov. VerCELLI  
N. 01566


Scala 1: 200

Pianta Piano Terreno


mappale 52

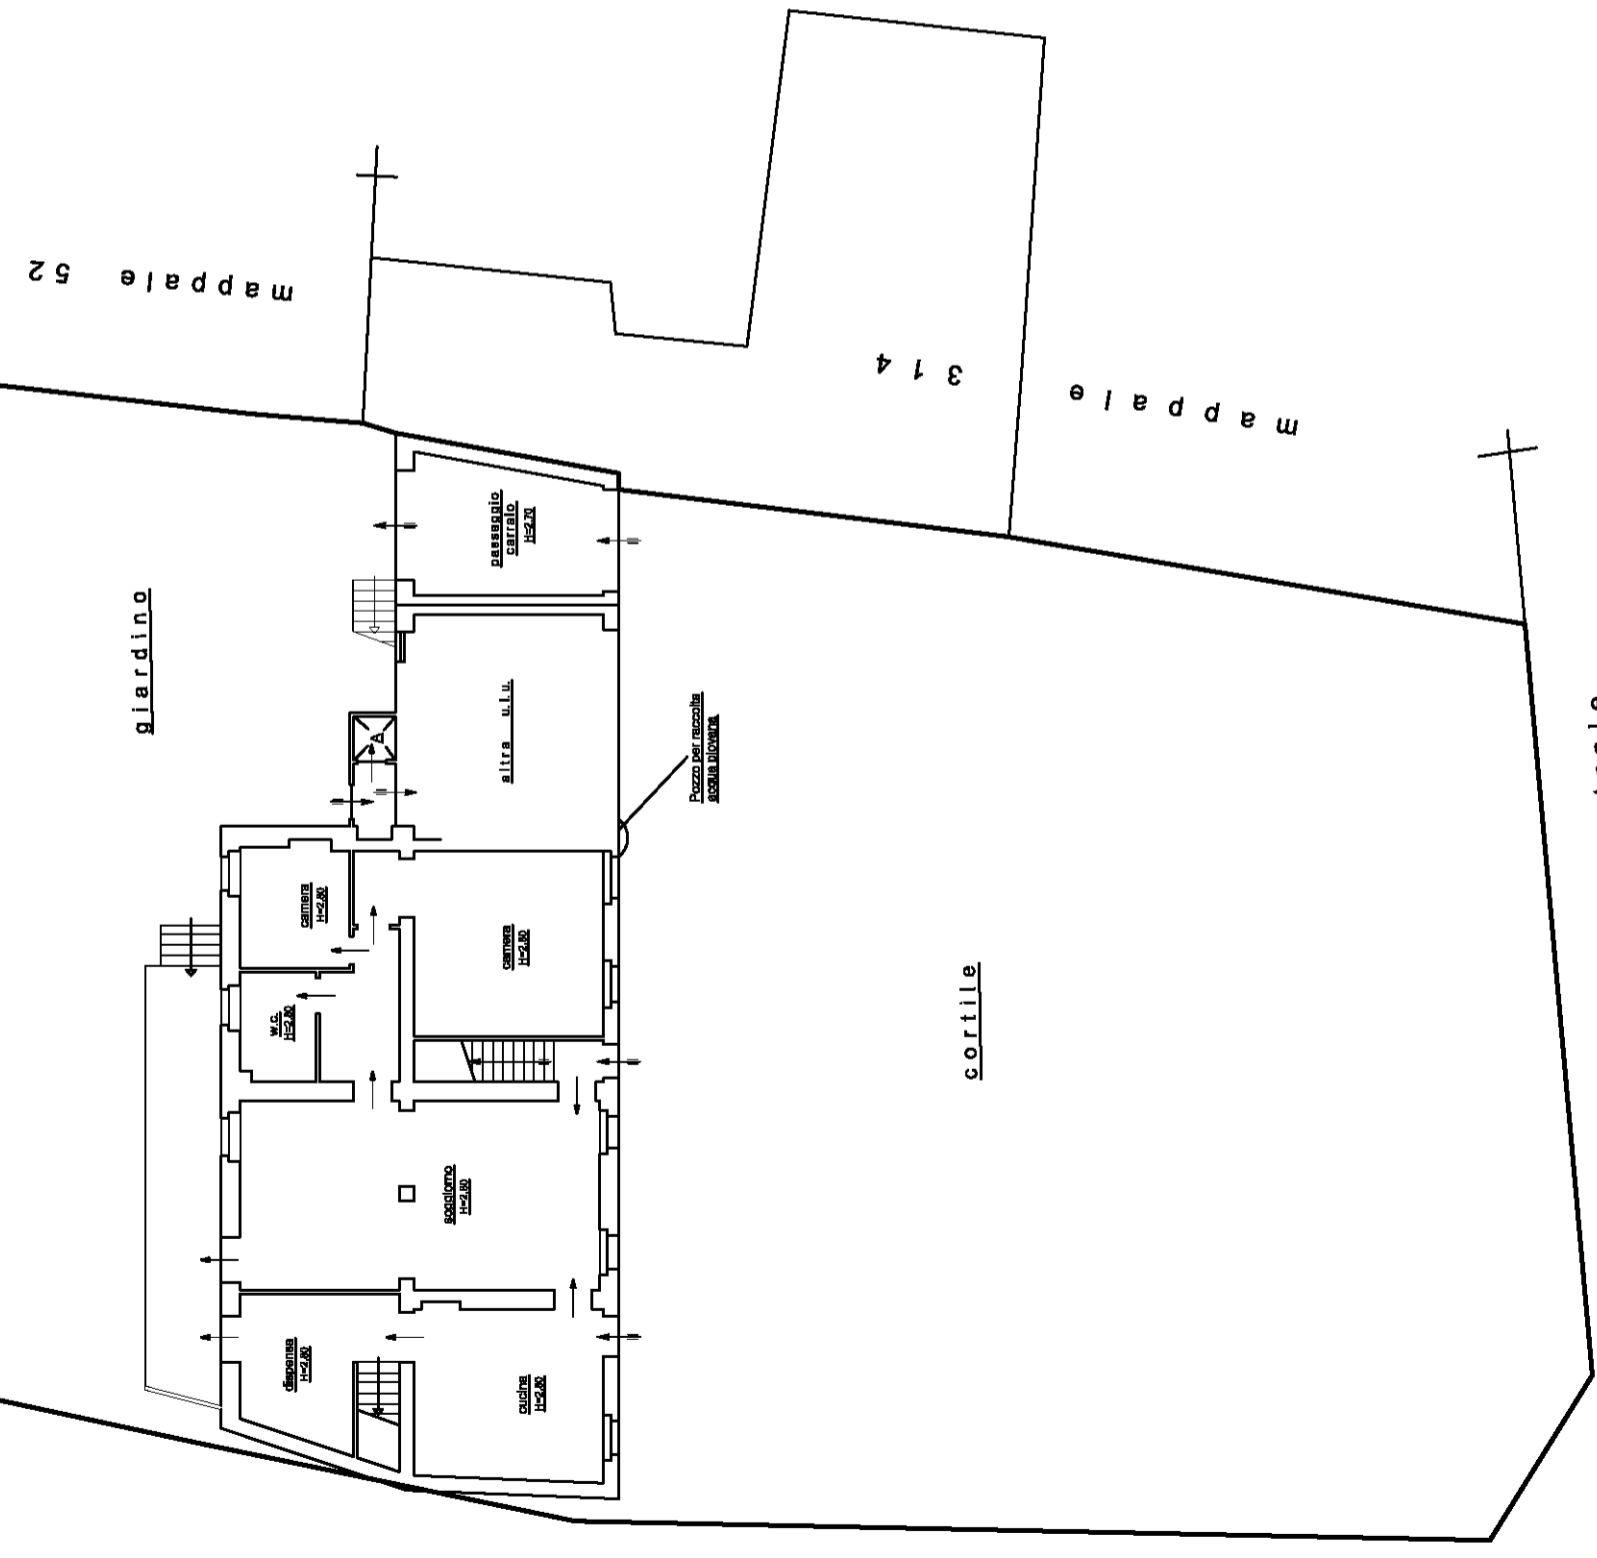

Pianta Piano Primo

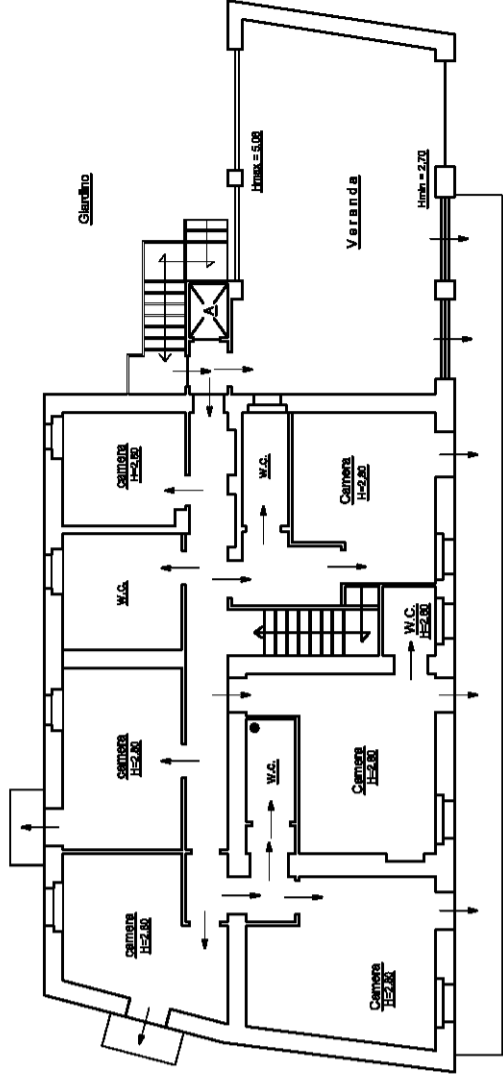

Pianta Piano Seminterrato

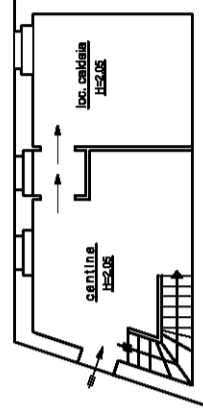

Strada Comunale Centrale

Strada Comunale di Ronzo