




MINISTERO DELLE FINANZE
DIREZIONE GENERALE DEL CATASTO E DEI SERVIZI TECNICI ERARIALI
NUOVO CATASTO EDILIZIO URBANO

Lire
20

(R. DECRETO-LEGGE 13 APRILE 1939, N. 632)

Planimetria dell'immobile situato nel Comune di Ferrara Via Punta 11^a
Ditta Raisi Werther di Gualtiero nato a Ferrara il 24-6-1922
Allegata alla dichiarazione presentata all'Ufficio Tecnico Erariale di Ferrara - Scheda M. n° 0183094

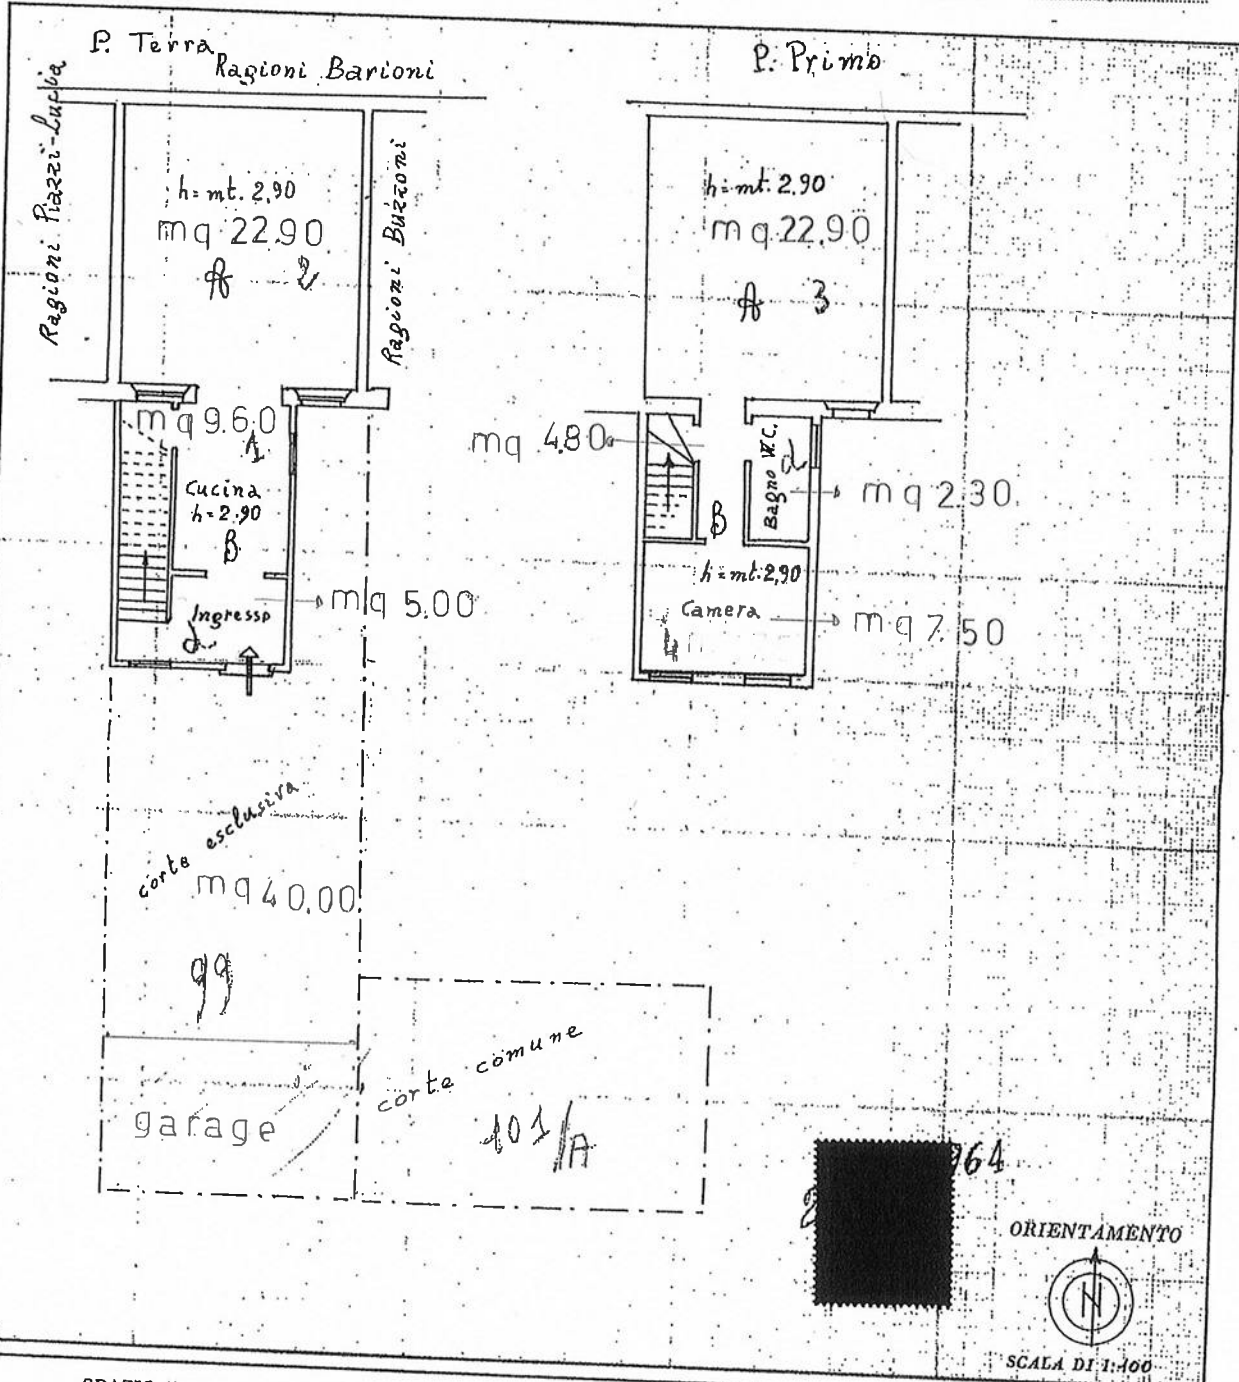

SPAZIO RISERVATO PER LE ANNOTAZIONI D'UFFICIO

DATA
PROT. N° 66/1/65

Raisi Roberto

Podda Isidoro
Barioni Michele

Compilata dal Geometra
(Titolo, nome e cognome del tecnico)
Francesco ARIOTTI


Iscritto all'Albo dei Geometri
della Provincia di Ferrara

DATA 26-3-1964

Firma: *Francesco Ariotti*


PIANO TERRA

SCALA 1:100

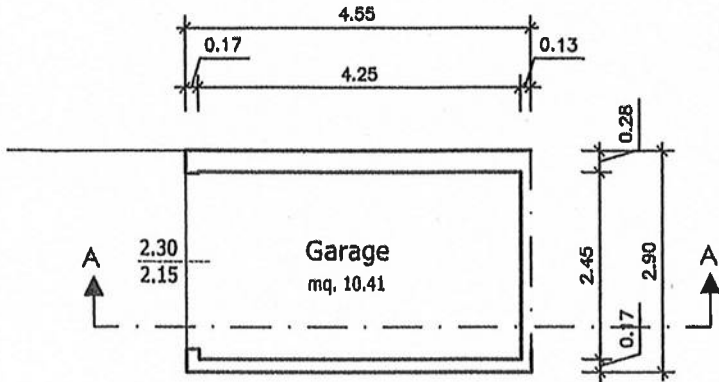


SEZIONE A-A

SCALA 1:100

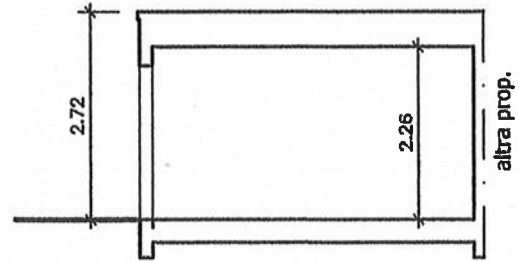



PROSPETTO OVEST

SCALA 1:100

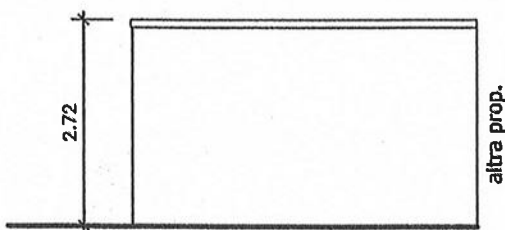

PROSPETTO NORD

SCALA 1:100

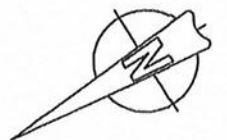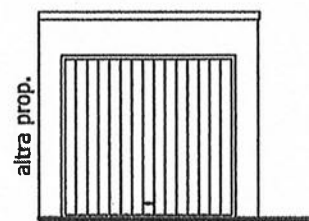

1. DATI DELL'IMMOBILE

Comune: FERRARA

Indirizzo: Via Giovanni XXIII n.11/A

Piano - Interno: T-1

Coordinate Gis: LAT: LON:

Proprietario: Michele Barioni CF: BRNMHL39B06C980K

Destinazione d'uso: E1 (1) - Abitazioni civili e rurali a residenza a carattere continuativo

Cod. Comune	Sezione	Foglio	Particella	Subalterno	Identificazione
D548	/	109	60	2	

2. DATI GENERALI

Oggetto dell'attestato: Unità immobiliare

N. unità immobiliari di cui è composto l'edificio: 1

Finalità dell' APE: Locazione

Zona climatica: E

Anno di costruzione (presunto): 1940

Foto dell'edificio



3. SERVIZI ENERGETICI PRESENTI



Climatizzazione invernale



Climatizzazione estiva non presente



Produzione acqua calda sanitaria



Ventilazione meccanica non presente




Illuminazione artificiale non presente



Trasporto di persone o cose non presente


4. PRESTAZIONE ENERGETICA GLOBALE E DEL FABBRICATO

La sezione riporta l'indice di prestazione energetica globale non rinnovabile in funzione del fabbricato e dei servizi energetici presenti, nonché la prestazione energetica del fabbricato, al netto del rendimento degli impianti presenti.

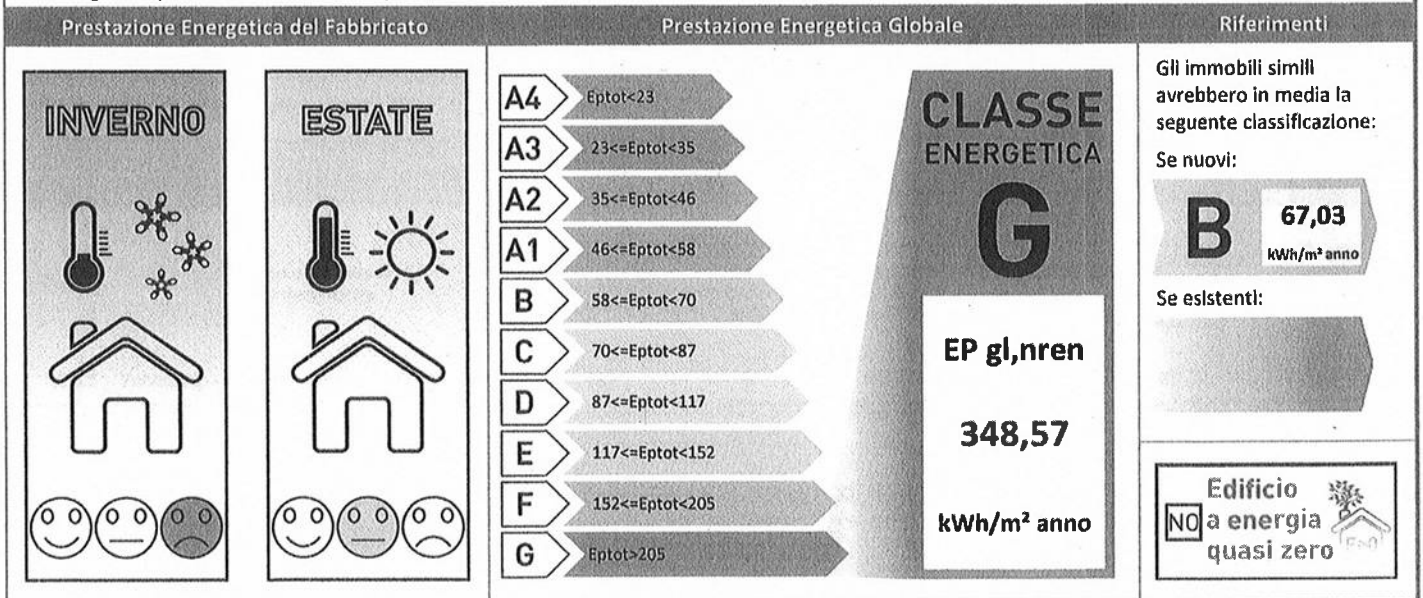

SOGGETTO CERTIFICATORE

06034 GEOM. TOSELLI MIRKO

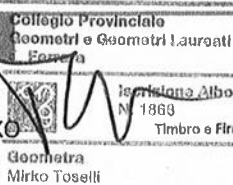

TECNICI PREPOSTI

06034 GEOM. TOSELLI MIRKO




ATTESTATO DI PRESTAZIONE ENERGETICA

06034-000917-2020

RILASCIATO IL 27/12/2019

VALIDO FINO AL 27/12/2029

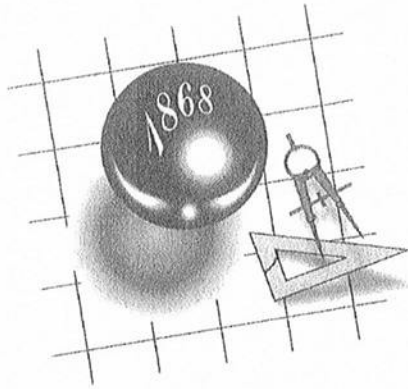

TOSELLI GEOM. MIRKO

RELAZIONE TECNICA INTEGRATA

DICHIARAZIONE DI CONFORMITA' URBANISTICO-EDILIZIA
*DEGLI IMMOBILI SITI IN COMUNE DI FERRARA Via Papa Giovanni
XXXIII, 11/A*

