



E=1615800

2 Particelle: 616,617

Ultima plurimisione in tutti

Data: 12/10/2024 - n. 740918 - Richiedente: CNVLSM72U25M125A

Scale: 1:200 - Formato di accreditamento: A3(297x420) - Formato di stampa richiesto: A4(210x297)

Agenzia del Territorio

**CATASTO FABBRICATI**

Ufficio provinciale di

Mantova

Amministrazione provinciale n. 14/018549 del 22/07/2006

Fondazione di s.n.c. da Decreti di Demolizione

via Jaldione

221379906

civ. 001

Inventariativi Catastrali:

sezioni: 14

particelle: 616

subalterno: 5

Completata da:

Massimiliano

Tronchetti

Prof. Roberto

7, 1993

Scala 1:200

PIANTA PIANO TERRA

FO. 14 MAP. 281

FO. 14 MAP. 287

ALTRE U.I. DI PROPRIETA'

CORTILE PATIUSINO

ALTRE U.I. DI PROPRIETA'

ALTRE U.I. DI PROPRIETA'

ALTRE U.I. DI PROPRIETA'


ALTRE U.I. DI PROPRIETA'

19.1 VARESE

INOR.

CORTILE ESCLUSIVO

PIANTA PIANO PRIMO

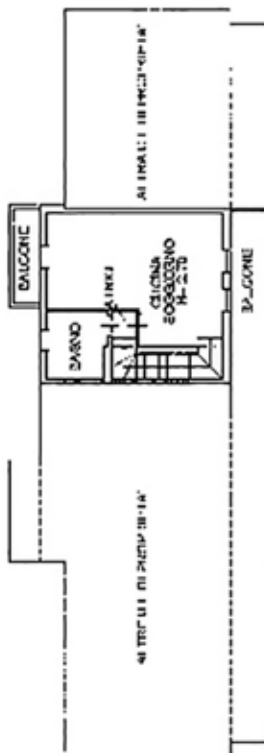

PIANTA PIANO SECONDO

FO. 14 MAP. 2-9 STRADA PRIMA 7/10

Data: 12/10/2024 - n. T40983 - Richiedente: CNV.T.SN.26:25.M125A

Libri:	Scapilato Jac: Bosa Roberto Insieme all'altro: Geometri N. 1803
--------	---

**Agenzia del Territorio  
CATASIO FABBRICATI**  
Ufficio provinciale di  
Mantova


Provenienza progetto n. NS/018430 del 22/1/2008  
Famiglia di v.a. in Comune di Mantova  
Via del Piano

Indirizzo: Via Cassala  
Sezione: 1/  
Foglio: 233  
Mappa: 6

Completato da:  
Eneo Roberto  
Isabelle all'albo:  
Cibetti  
Firma: Roberto X. 1983

Scala: 1:200

**PIANTA PIANO TERRA**

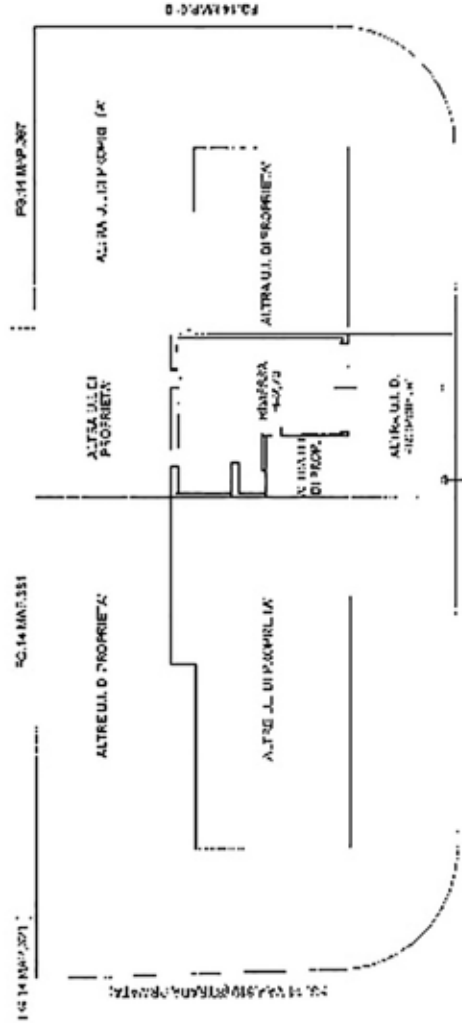

16.14 M.P. 151

16.14 M.P. 207

16.14 M.P. 0



L.1: scala planimetria in metri

Data: 12/10/2004 - n. 140883 - Ricevente: CNVLSN/2C25M125A  
Tolle schede: 1 - Formato di acquisizione: A3(297x420) - Formato stampa richiesto: A4(210x297)