



Agenzia del Territorio
CATASTO FABBRICATI
Ufficio provinciale di
Mantova

Disposizione prototipica n. 30/2020.42 del
Vicesegretario di c.a.c. in Comune di Capriano
Via Feltrina


Ufficio planimetria in c.a.c.

Data: 12/10/2024 - n. 147563 - Richiedente: CIVILIS N°202561125A

Tabella schede: 1 - 1 condono di regolarizzazione: A3 (297X327) - Foglio 000184/1 - Subdivisione: A4 (210x297)

Scala 1:200

PIANTA PIANO TERRA

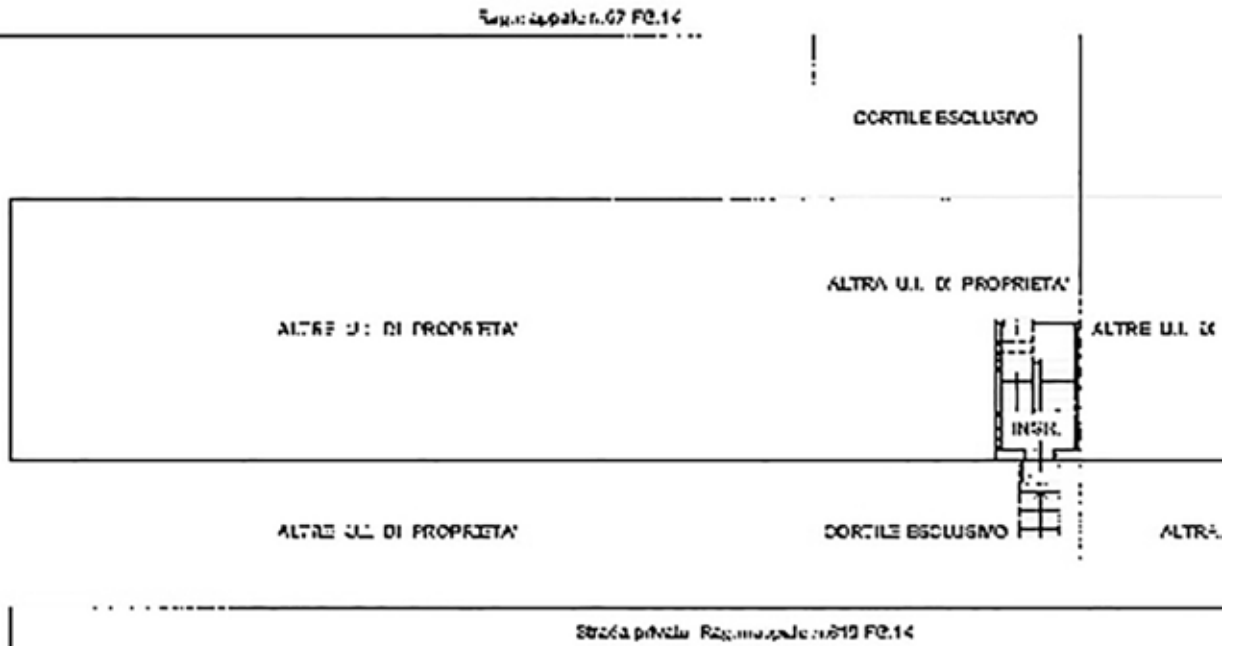

PIANTA PIANO PRIMO



Agenzia delle Entrate
CATASTO FABBRICATI
Ufficio Provinciale di
Mantova

Dichiarazione protocollo n. MN0019861a61 05/03/2025

Comune di Casaloldo

Via Belfiore

civ. SNC

Identificativi Catastali:

Sezione:

Foglio: 14

Particella: 617

Subalterno: 7

Compilata da:

Canova Alessandro

Iscritto all'albo:

Ingegneri


Prov. Mantova

N. 51/B

Planimetria

Scheda n. 1

Scala 1:200

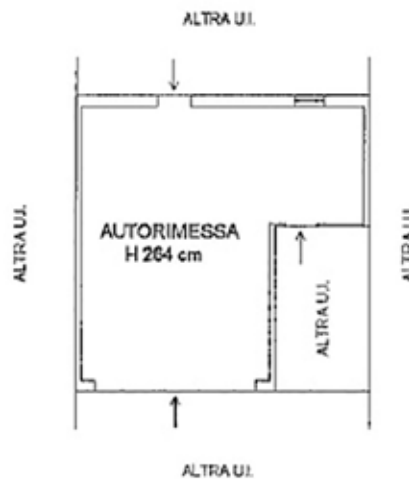

PIANO TERRA



Ultima planimetria in atti

Data: 18/03/2025 - n. T328296 - Richiedente: CNVLSN72C25M125A

Totale schede: 1 - Formato di acquisizione: A4(210x297) - Formato stampa richiesto: A4(210x297)