

N=5012400

E=1615600

1 Particella: 1155

Agenzia del Territorio  
**CATASTO FABBRICATI**  
 Ufficio provinciale di  
**Mantova**

Accettazione protocollo n. **MN0168417 Co2** VV12/2008  
 Pianta della di c.d. n. an Comune di Casciolo  
 Via Salfinger civ

Scala 1:200

**PIANTA PIANO TERRA**

FG. E MAP. 101

ALTRE U. D. PROPRIETA'

ALTRA U. D. PROPRIETA'

COST. ESCLUSIVO

FG. MAP. 166


PORTICO

ALTRE U. D. PROPRIETA'

FG. S.W.P.F. 1157 (STRA. PRIVATA)

**PIANTA PIANO SECONDO**

ALTRE U. D. PROPRIETA'

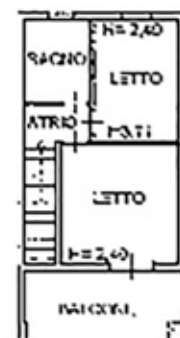

Ulteriori planimetrie in allegato

Data: 12/10/2024 - Foglio: 146266 - Reditazione: CVT.SNT2C2SM12SA

Totale schede: 1 - Formato di acquisizione: A3(297x420) - Formato stampa: (dimensioni: A4(210x297))

19/09/201

Agenzia del Territorio  
**CATASTO FABBRICATI**  
Ufficio provinciale di  
Mantova

Precettazione protocollo n. MN0165417 del  
11/04/2024 n. 10, in Comune di Casaloldo  
Via Zelfioro

L'ultima planimetria in q.li

Data: 12/10/2024 - n. 146311 - Riedizione: CNPLSNP2025M125A

Totale schede: 1 - Formato di acquisizione: A3(297x420) - Formato stampa dibattito: A4(210x297)

2024

Scala 1:200

PIANTA PIANO TERR.

FG. 0 MAP. 102


ALTRI U.I. DI PROP. STA'

ALTRI U.I. DI PROP. STA'

FG. 0 MAP. 107 ; STRADA PRIVATA

ALTRI U.I. DI PROP. STA'

pa richiesto: A4(210x297)

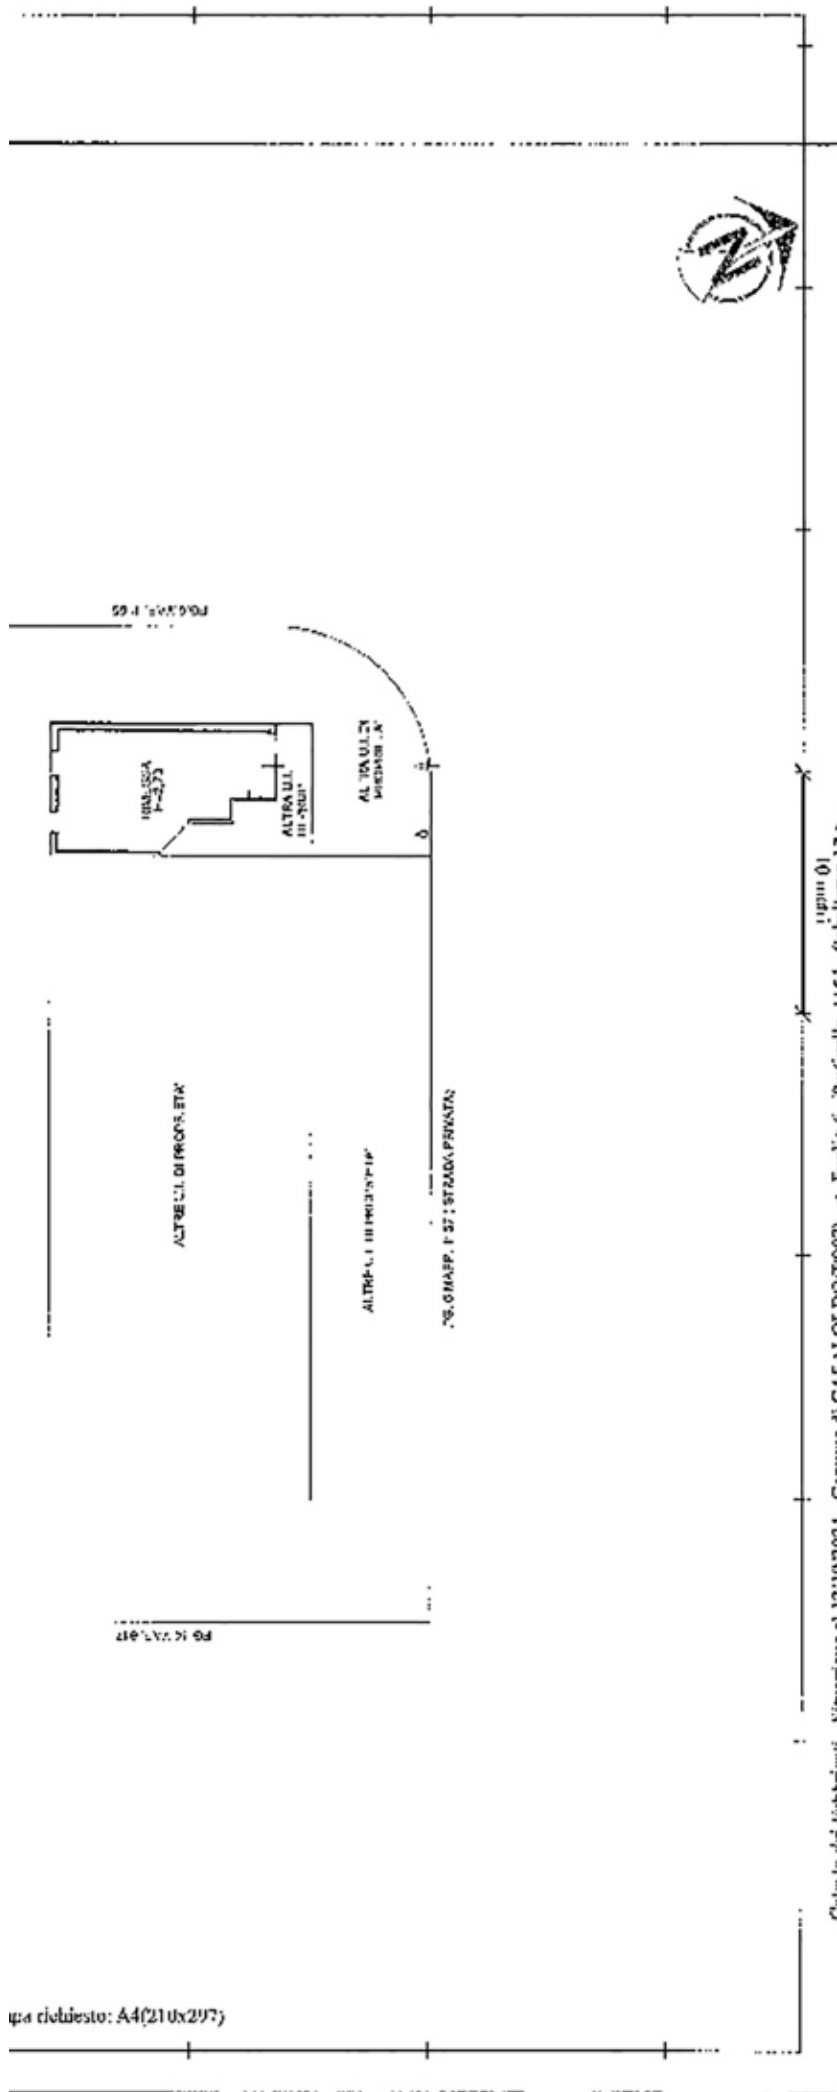

Calisto del Libbriotti - Simazione al 12/10/2024 - Comune di CASALDI DOLO (607) - s. Eugenio 6 - Badia della - 1154 - Subalterno 12 s.

VIA BELLIUORE n. 51C Piano I

1/1000 (0)