



Scala originale: 1:2000
Dimensione cornice: 534.000 x 378.000 metr.
Protezione pratica T24508/2024
12-011-2024 7:53:26

Comune: (MN) CASALOIDO
Foglio: 6


N=5012400

E=1615600


1 Particella: 1155

Scala 1:200


PIANTA PIANO TERRA

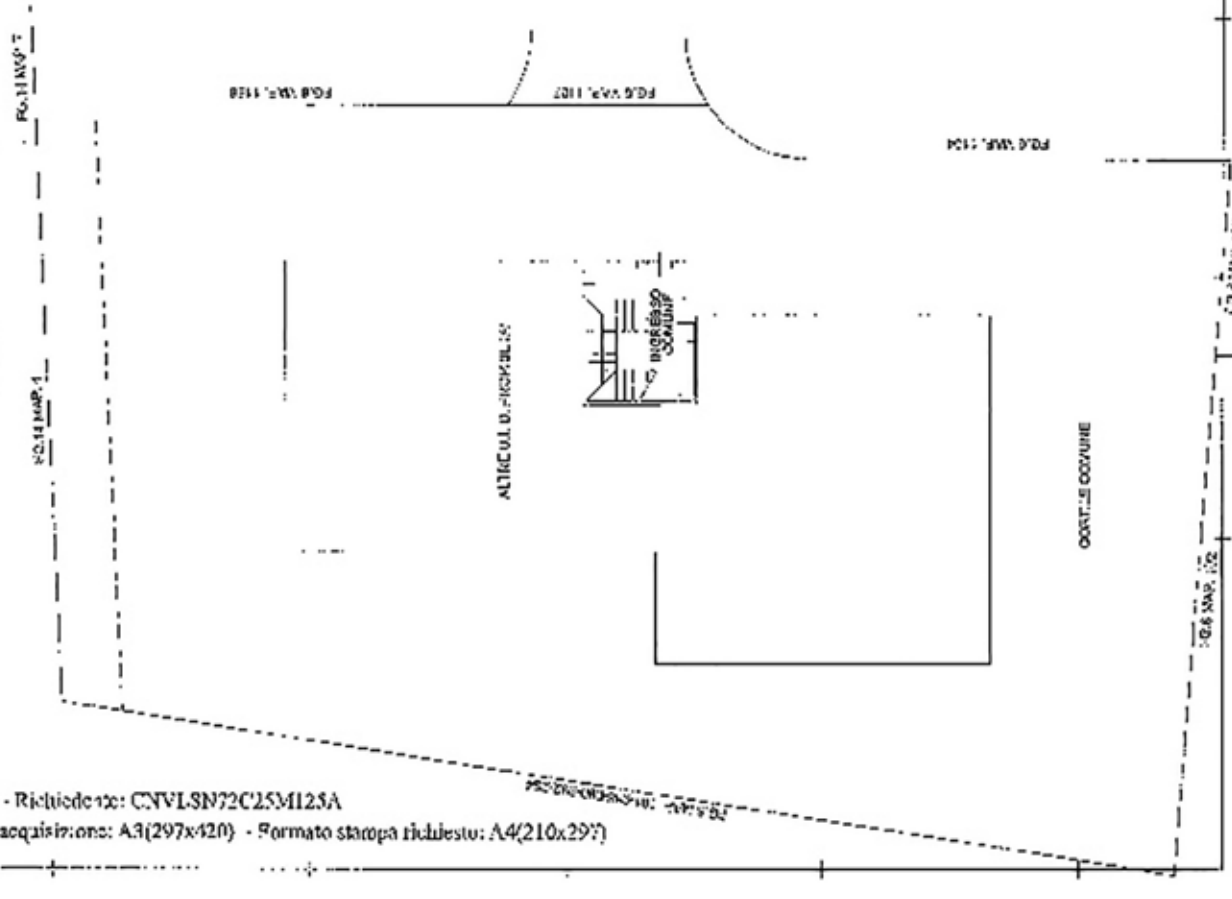

PIANTA PIANO PRIMO

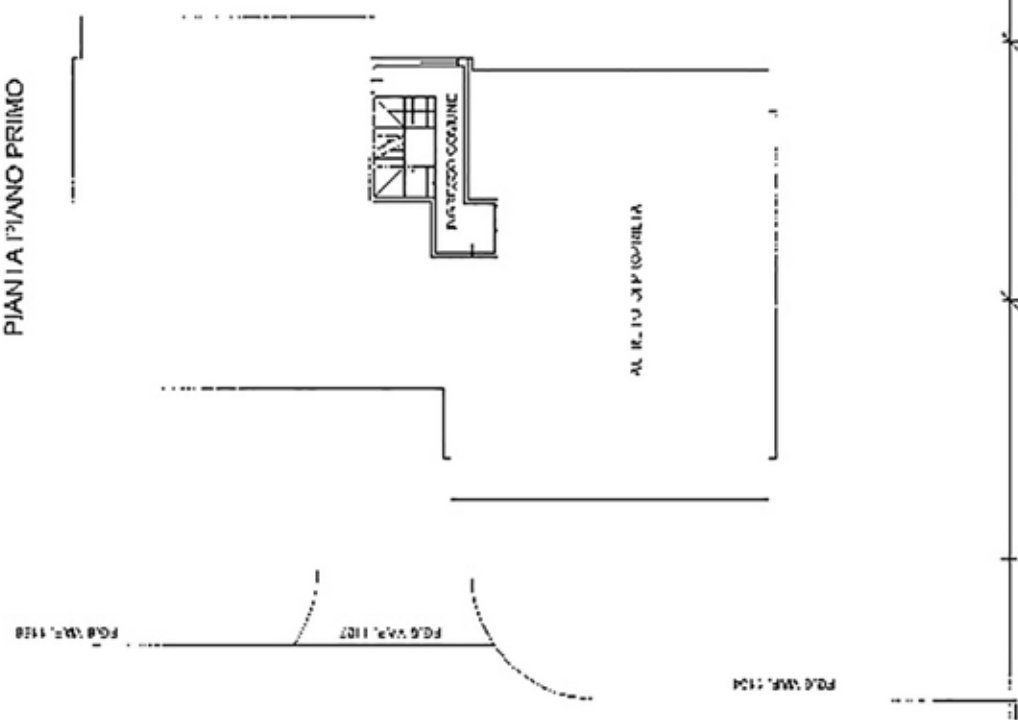

PIANTA PIANO SECONDO

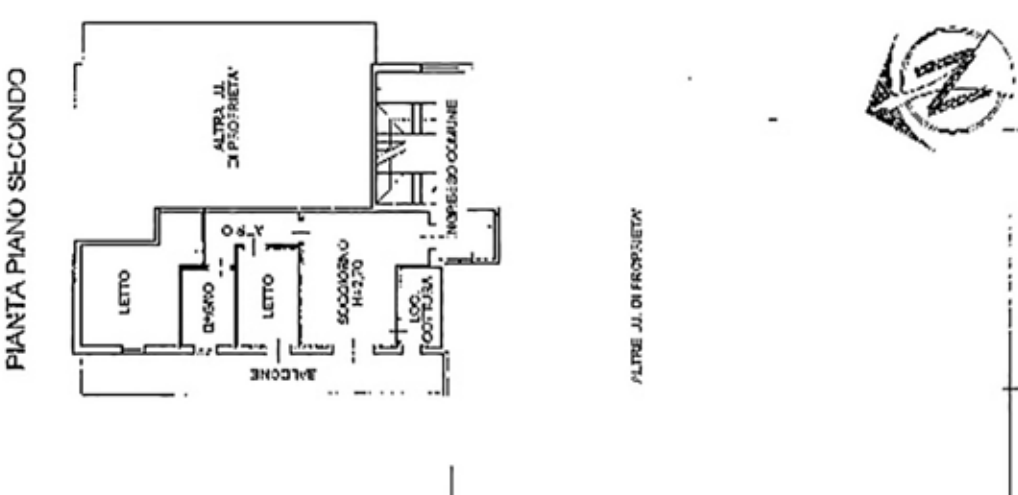

CORTILE COMUNE

ALTRA UL. DI PROPRIETA'

ALTRA UL. DI PROPRIETA'



42003

25v. 20m

MANIFESTAZIONE CATASTALICA:
 Foglio: 6
 Particella: 155
 Subalterno: 15

Comitato di:
 Alberto Basso
 Renato Altobelli
 Corbelli
 Fraz. Bona

N. 1938

PIANO PRIMO



PIANTA PIANO SECONDO




**Agenzia del Territorio
CATASTO FABBRICATI**
Ufficio provinciale di
Mantova

Scala 1:200

Indicazione protetto n. NONC000562 100/2508
Pianta n. 4/1/1/1. In Comune di Mantova
Via Solzago

Identificativa Catastale:
Sezione: 6
Foglio: 6
Particella: 1155
Subalterno: 7
Comune di Mantova
Prov. Mantova
K. 1363

PIANTA PIANO TERRA

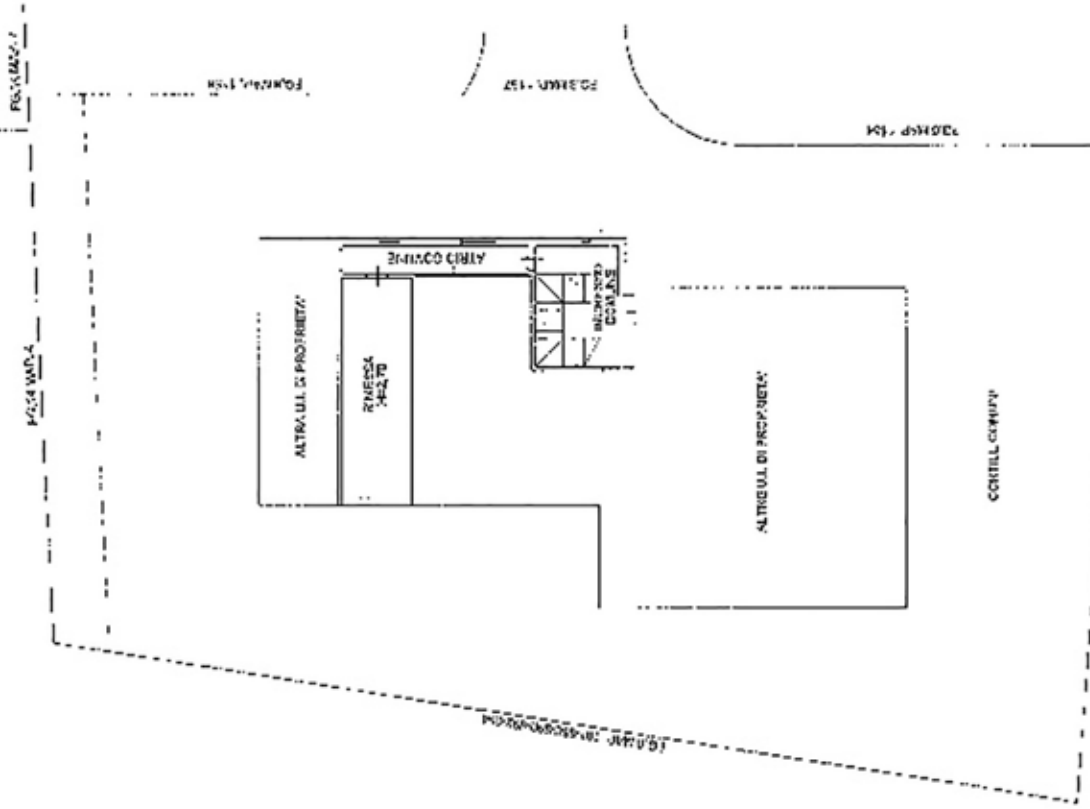

Comune di Mantova - Situazione n. 12/10/2024 - Comune di CASALUOVO (01007) - n. 10/10/6 - Abbinamento 1/1 - Subalterno 7
VIA BELLIORE n. 8/C Piano 1