


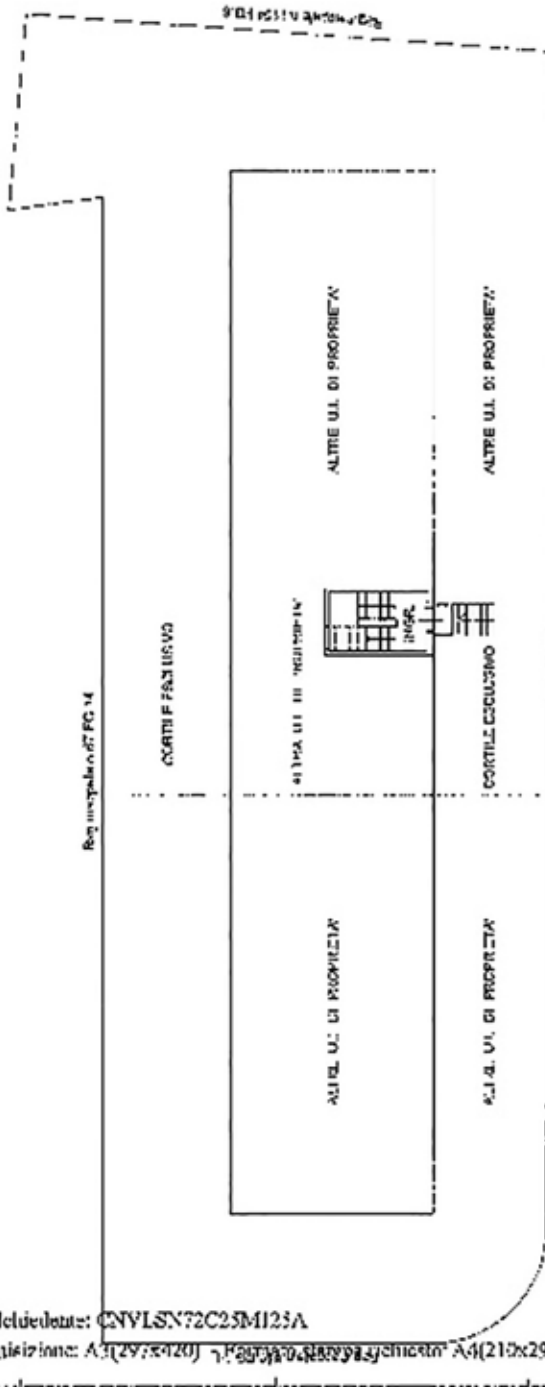

Scala 1:200

N. 1993


PIANTA PIANO TERRA



Reg. Imp. n. 67 PG. 14

Reg. Imp. n. 67 PG. 14

PIANTA PIANO SECONDO

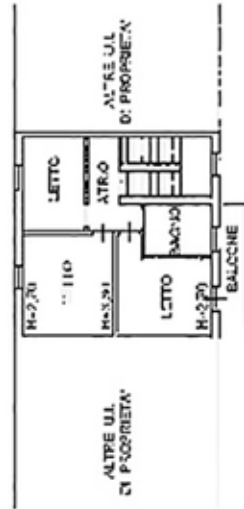

PIANTA PIANO PRIMO



planimetria in atti

12/10/2024 - P. 140762 - Rielabora: CNYLSN72C23M123A

sch. 1 - Formato di acquisizione: A3(297x420) - Formato di stampa: A4(210x297)

**Agenzia delle Entrate
CATASTO FABBRICATI
Ufficio Provinciale di
Mantova**

Dichiarazione protocollo n. MN0019861a61 05/03/2025

Comune di Casaloldo

Via Belfiore

oiv. SNC

Identificativi Catastali:

Sezione:

Foglio: 14

Particella: 617

Subalterno: 5

Compilata da:

Canova Alessandro

Iscritto all'albo:

Ingegneri

Prov. Mantova

N. 51/B

Planimetria

Scheda n. 1

Scala 1:200



PIANO TERRA



Ultima planimetria in atti

Data: 18/03/2025 - n. T328295 - Richiedente: CNVLSN72C25M125A

Totale schede: 1 - Formato di acquisizione: A4(210x297) - Formato stampa richiesto: A4(210x297)