





Planimetria di u.i.u. in Comune di FOGGIA via S.S.16 Km.1 civ. ....

A

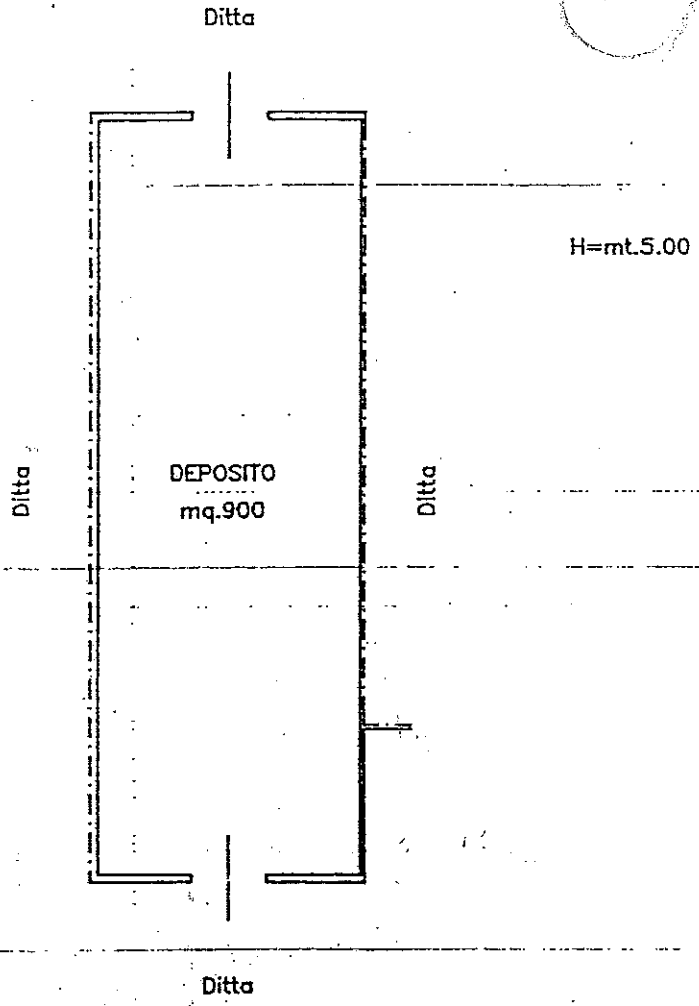

Stralcio planimetrico  
Scala 1:4000

**PIANTA PIANO TERRA**

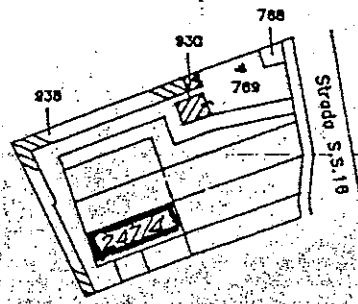

ORIENTAMENTO



SCALA DI 1:500